GRIEZUMS B-B

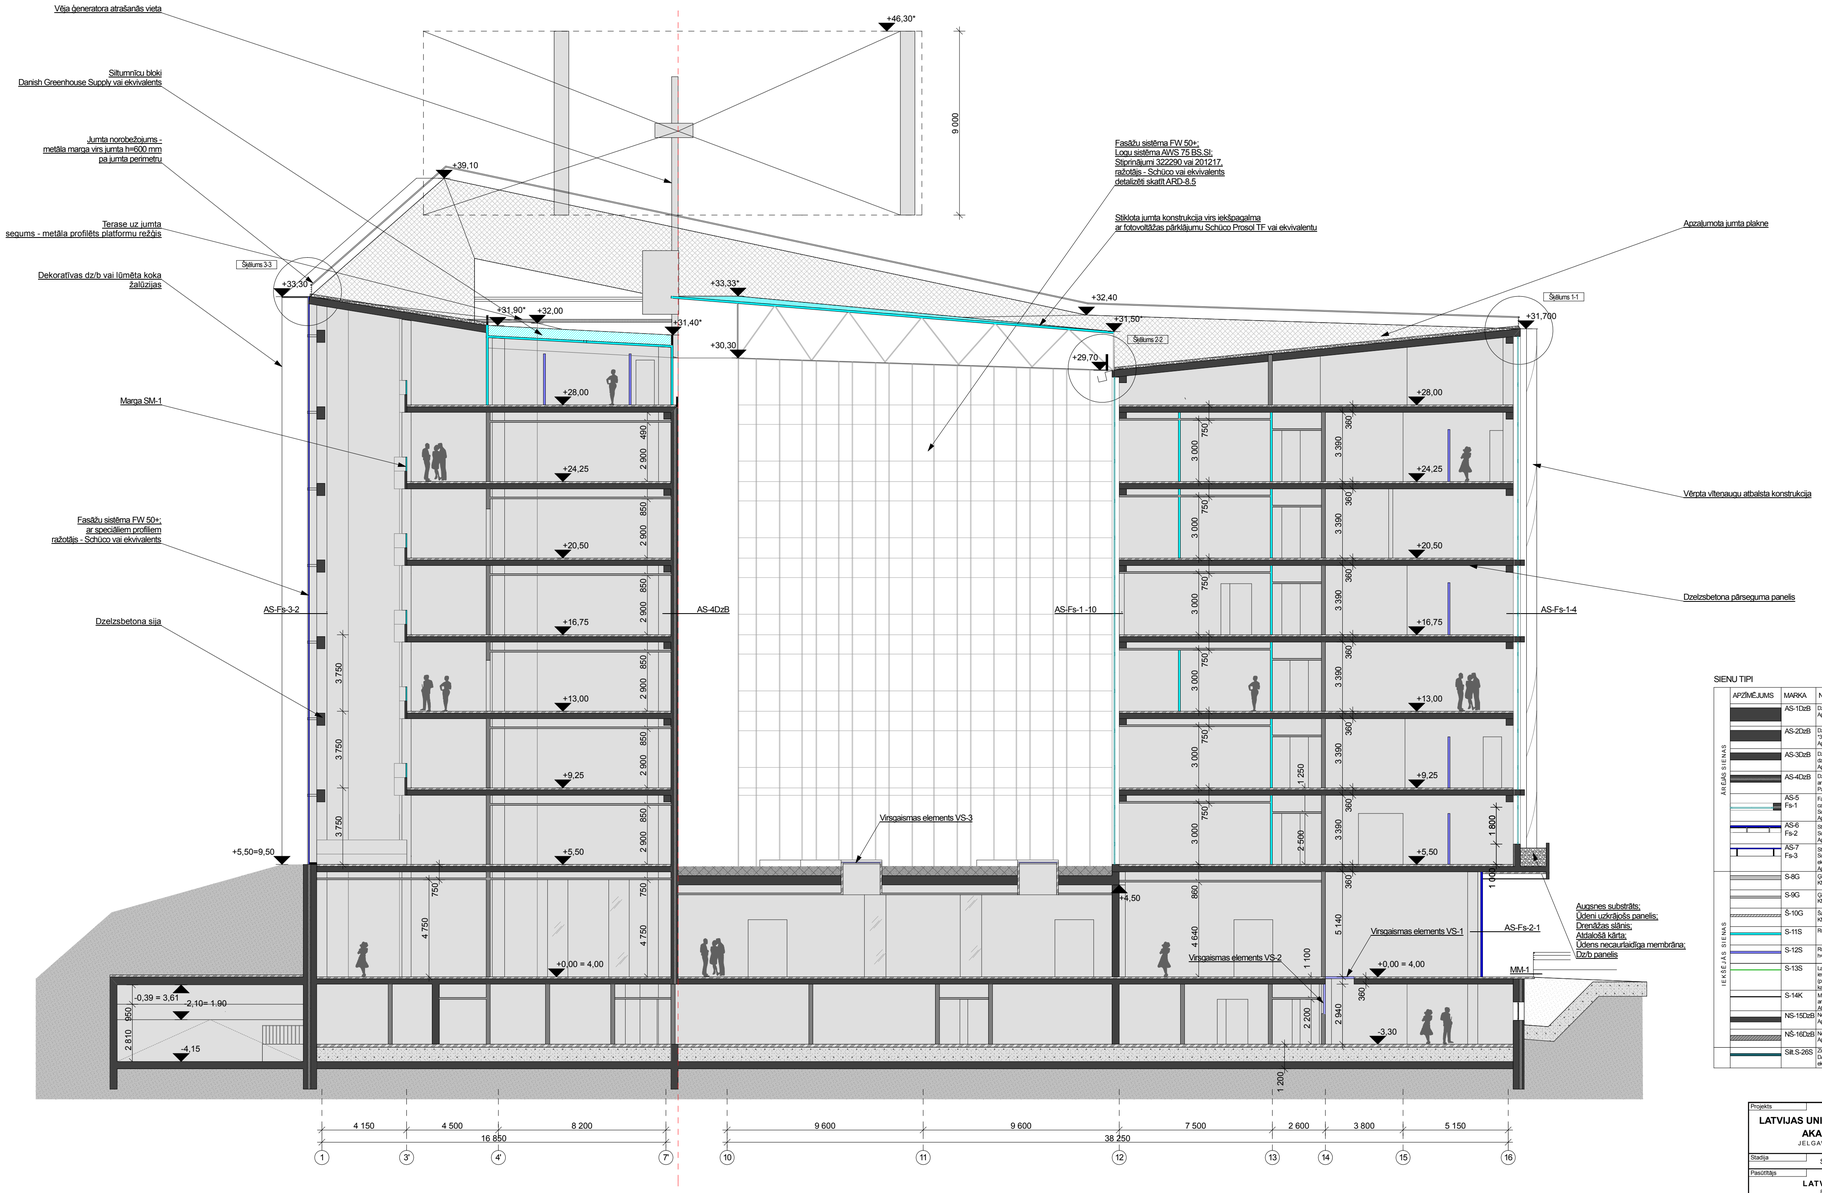

SIENU TIPI

	APZĪMĒJUMS	MARKA	NOSAUKUMS
ĀRĒJĀS SIENAS		AS-1DzB	Dzelzsbetona ārsiena ar siltumizolāciju, 750 mm Aprakstu skatīt BK daļā
		AS-2DzB	Dzelzsbetona ārsiena ar siltumizolāciju, 530 mm 7.-7.ass ārējā uz ass 13 dzelzsbetona ārsiena - 480 mm Aprakstu skatīt BK daļā
		AS-3DzB	Dzelzsbetona ārsiena ailināta 1 m dziļumā no ārmales virsārtas, 350 mm Aprakstu skatīt BK daļā
		AS-4DzB	Dzelzsbetona pamatu ārsiena ar siltumizolāciju, 350 mm Panelu izmēros skatīt AR-4.1 -AR-4.4
		AS-5 Fs-1	Fasāžu sistēma ar veramām daļām un dažādu caurumizarāmiem Schüco FW 50+ vai ekvivalents Aprakstu un dziļumu skatīt ARD-8.1 - ARD-8.5
		AS-6 Fs-2	Stikla fasāžu sistēma - caurspīdīga Schüco FW 50+ vai ekvivalents Aprakstu un dziļumu skatīt ARD-8.1 -ARD-8-5
		AS-7 Fs-3	Stikla fasāžu sistēma - caurspīdīga Schüco FW 50+ ar speciāliem profiliem vai ekvivalents Aprakstu un dziļumu skatīt ARD-8.1 -ARD-8.5
IEKŠĒJĀS SIENAS		S-8G	Gipškartona starpsienas, 200 mm KNAUF W115 vai ekvivalents
		S-9G	Gipškartona starpsienas, 100 mm KNAUF W112 vai ekvivalents
		Š-10G	Šahtesienas, 110 mm KNAUF W626 vai ekvivalents
		S-11S	Ricēta pārslēka moduļu starpsiena līdz griestiem
		S-12S	Ricēta pārslēka moduļu starpsiena ar augstumu h=2.5 m
		S-13S	Laminēta stikla starpsiena sanmezgios ar eestrādātu necauspīdīgu, krāsainu materiālu (gem, pelve, plastikāts). Atstāja priekšējaju no grīdas
		S-14K	Mīkstumturīgi kokskaidu plākšņes moduļi ar virsmas laminējumu un plastikāta apdari Atstāja kāpnes sanmezgiņā
		NS-15Dz6	Nesoša dzelzsbetona siena kāpņu telpās, 250 mm Aprakstu skatīt BK daļā
		NS-16Dz6	Nesoša dzelzsbetona šahtsiena, 250 - 400 mm Aprakstu skatīt BK daļā
		Silt S-26S	Ārējā siltināmā siltumnīcas stikla siena DANISH GREENHOUSE SUPPLY sistēmas vai ekvivalents

PIEZĪMES

1. Skiču projekta AR daļas rasējumus skatīt kopā ar BK, EL, AVK, UK un citām projekta daļām.
2. Visus Skiču projekta rasējumus skatīt kopā ar projekta Aprakstu.
3. Iespējamās izmaiņas saskaņot ar projekta autoriem pirms darbu uzsākšanas.
4. Norādes uz būvmateriāliem, izstrādājumiem un iekārtām šai projektā minētas kā šo būvmateriālu, izstrādājumu un iekārtu kvalitātes, vizuālo un tehnisko īpašību un apkalpošanas komforta līmeņa rādītājs. Būvdarbu gaitā iespējama ekvivalentu būvmateriālu lietošana, izstrādājumu un iekārtu uzstādīšana, ja tie nekādā ziņā nemaina risinājuma kopējo kvalitāti, kā arī ir saskaņoti ar projekta autoriem un Pasūtītāju.
5. Ēkas nesošo un norobežojošo konstrukciju, kāpņu, durvju, logu un fasāžu ugunsdrošību sk. UPP aprakstā un shēmās.
6. Detalizētus arhitektūras risinājumus skatīt rasējumu lapās ar marku ARD
7. Grīdu un griestu veidus, mēbeļu skices skatīt rasējumu lapās ar marku IN.
8. Mēbeļu un iekārtu izvietojumu un specifikāciju skatīt rasējumu lapās ar marku IE.
9. Jumta šķēlumus skatīt rasējumos ARD-4.1, grīdu detalizāciju ARD-3.1, sienu detalizāciju ARD-2.1, fasāžu sistēmas ARD-8.1 - ARD-8.5.
10. Auditorijām paredzēta nepieciešamo akustiku nodrošinoša akustisko paneļu apdare sienām un griestiem, tāpēc griezumus skatīt kopā ar plāniem rasējumos AR-2.1 - AR-2.10, kur piezīmēs minētas attieciīgās auditorijas un apraksīts akustisko paneļu izvietojums uz sienām, un griestu plāniem rasējumos IN-13.1 - IN-13.9, kur specificēts akustisko paneļu izvietojums uz griestiem. Akustisko griestu forma tiks precizēta TP.
11. 1.stāva auditorijās Nr. 106, 107, 108 paredzēts izveidot podestus amfiteātra formā, kas apraksīts BK daļā.
12. Fasādes apkopes sistēmas izvietojumu un veidu skatīt jumta plāna rasējuma lapā AR-2.10 un jumta detalizācijas rasējumu lapā ARD-4.1.
13. Ar zvaigznīti (*) apzīmētās augstuma atzīmes tiks precizētas ēkas TP.
14. Tālākas projekta detalizācijas rasējumi, ko izstrādā būvuzņēmējs, saskaņojami ar projekta autoriem pirms attiecīgo darbu veikšanas.

Projekts	LATVIJAS UNIVERSITĀTES DABASZINĀTŅU AKADĒMISKAIS CENTRS JELGAVAS IELĀ 1, RĪGA, LV-1050
Stadija	SKIČU PROJEKTS (SP)
Pasūtītāja	LATVIJAS UNIVERSITĀTE Raiņa bulvāris 19, Rīga, LV-1586
Būvprojekta vadītāja Projekta autors	Arhitektūras birojs SIA SESTAIS STILS Tirgoņu iela 8, Rīga, LV-1050 Tālr. 67225642, fakss 67220143 birojs@sestaisstils.lv
Datums/Paraksts	
Shēma	
Rasējuma	GRIEZUMS B-B
Pasūtījuma Nr.: 11-06/532	Daļa: AR Lapas Nr: AR-3.2 Mērogs: 1:150
Būvprojekta vad.:	V. Polkovņikova
AR daļas vad.:	I. Kuļķovska
Projektēja:	
Izstrādāja:	D. Zariņa
Faila Nr.:	Datums: 7.12.2011