



Fasāžu sistēma  
Asis 10-6-E

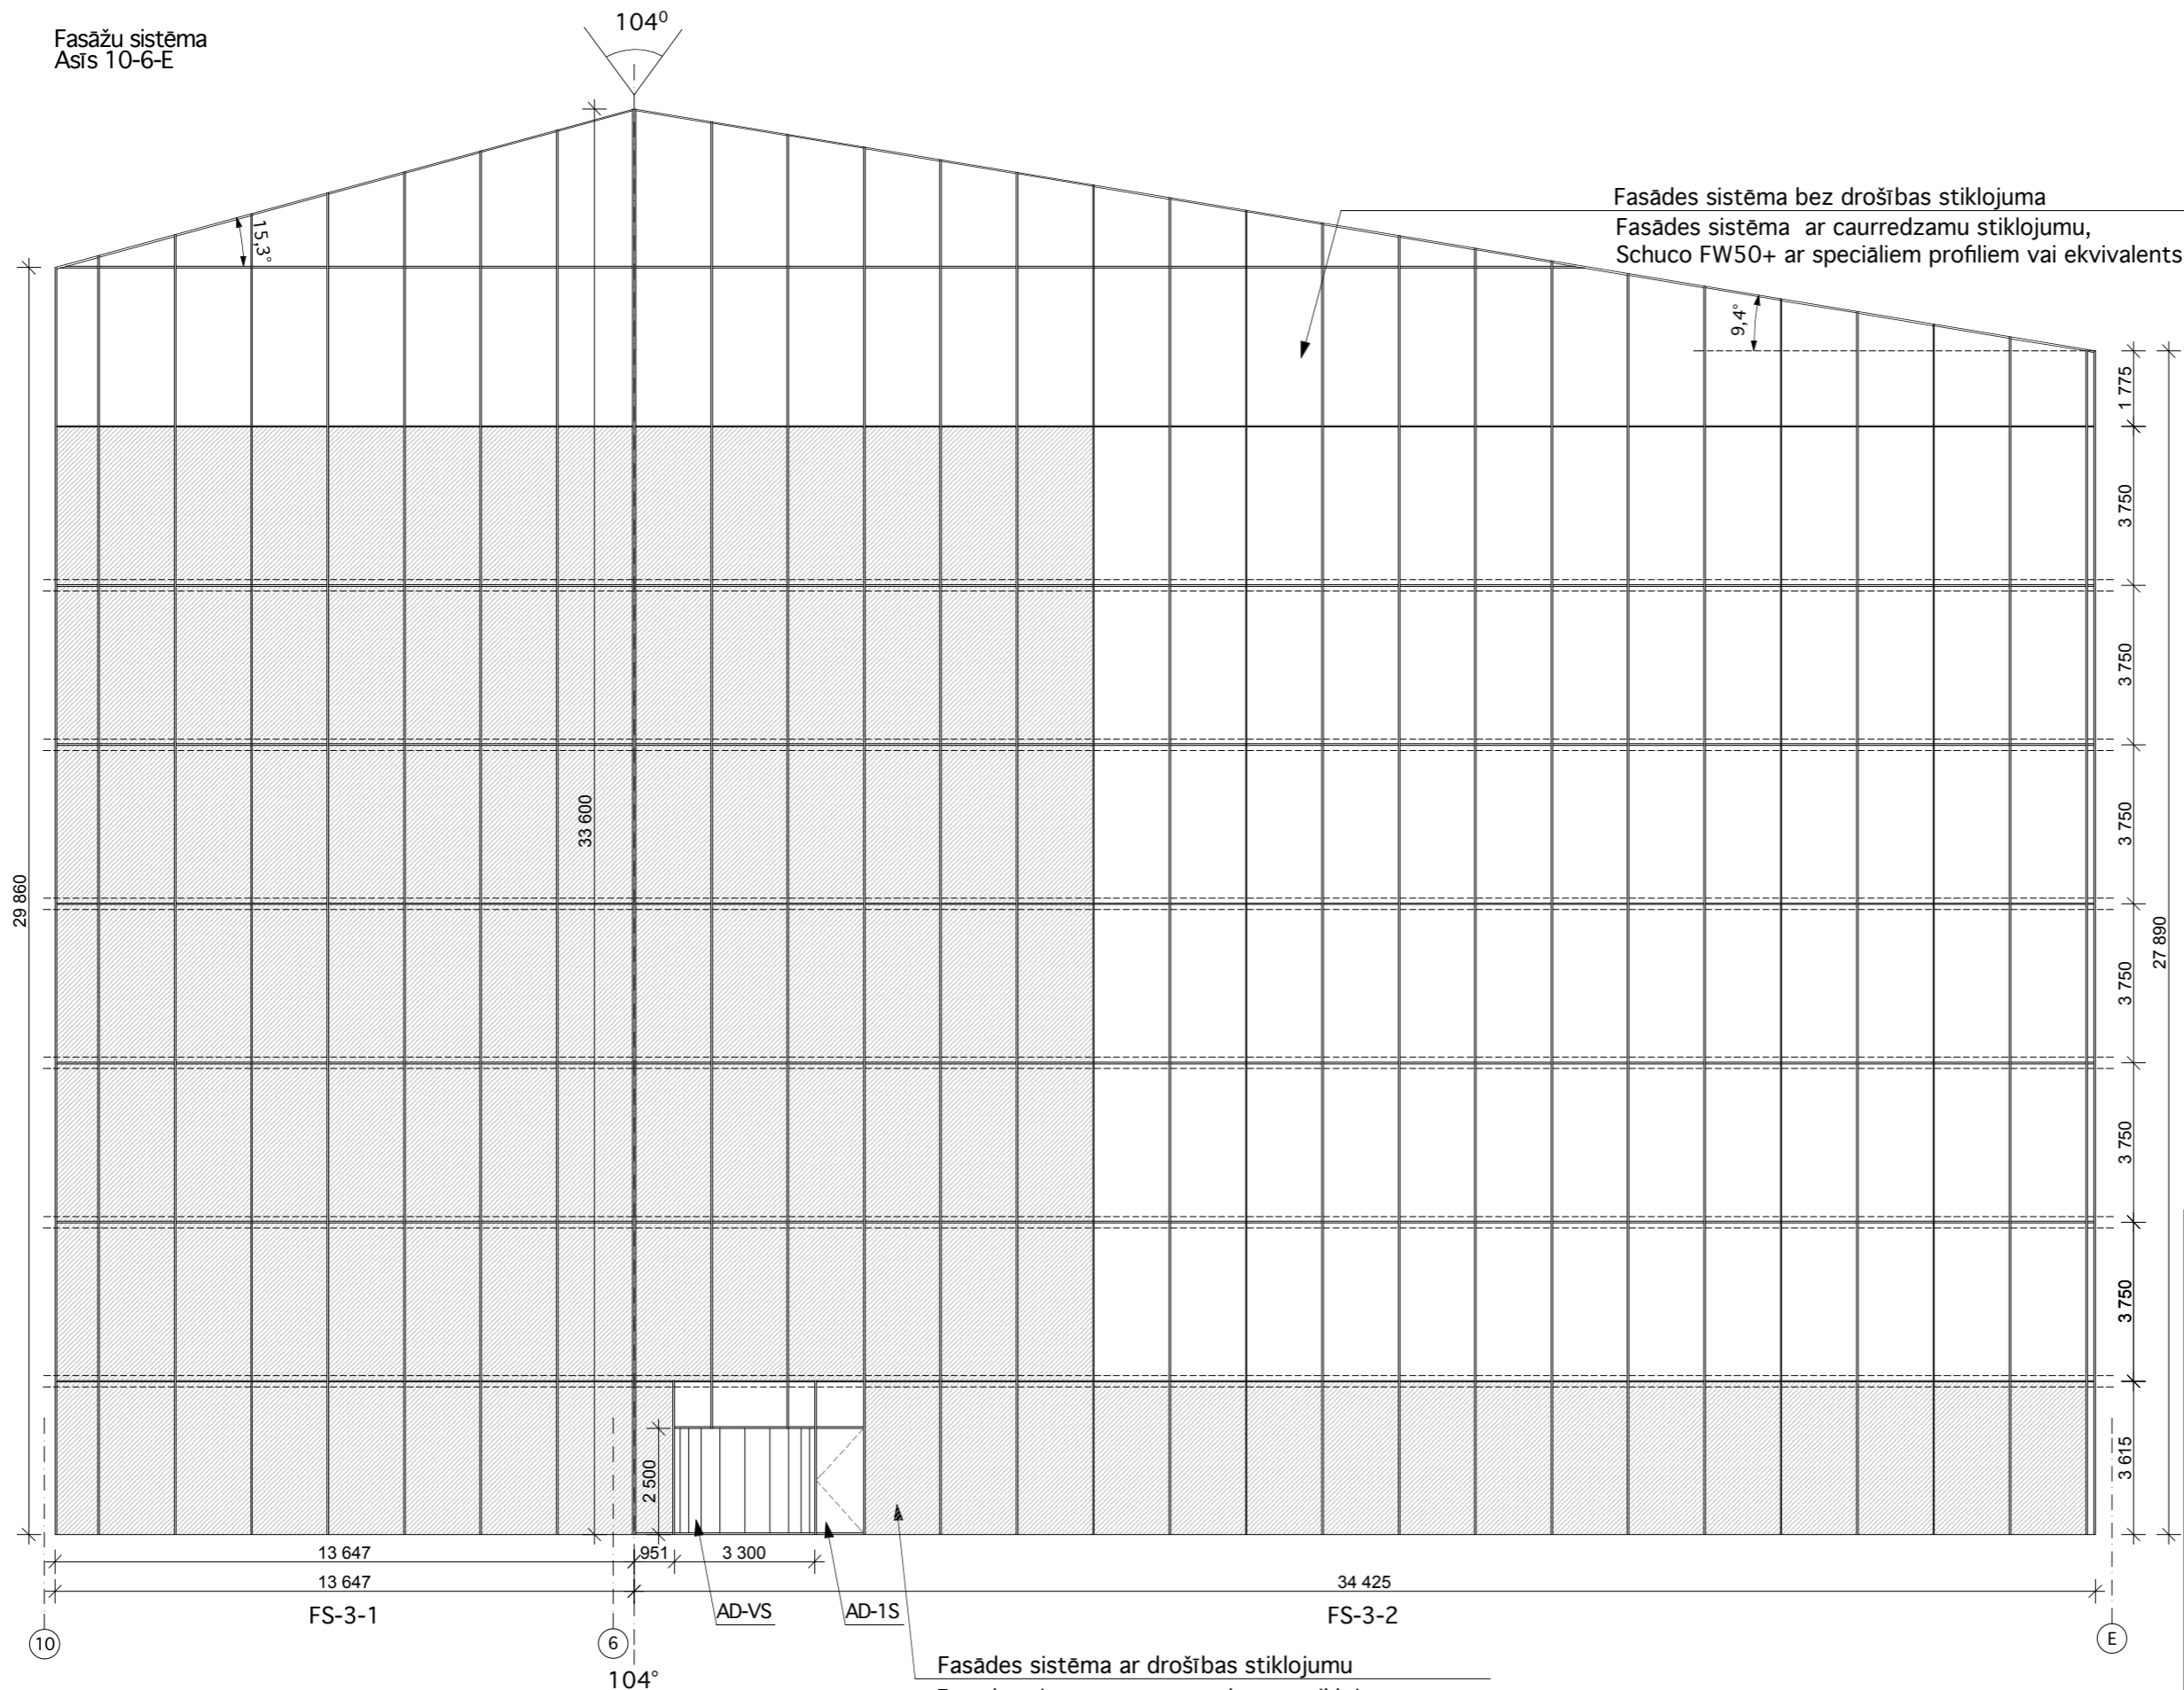

Fasādes sistēma bez drošības stiklojuma  
Fasādes sistēma ar caurdzamu stiklojumu,  
Schuco FW50+ ar speciāliem profiliem vai ekvivalents

PIEZĪMES

1. Skiču projekta ARD daļas rasējumus skatīt kopā ar AR, BK, AVK, EL un citām projekta daļām.
2. Vīsus Skiču projekta rasējumus skatīt kopā ar projekta Aprakstu.
3. Norādes uz būvmateriāliem, izstrādājumiem un iekārtām šai projektā minētas kā šo būvmateriālu, izstrādājumu un iekārtu kvalitātes, vizuālo un tehnisko īpašību un apkalpošanas komforta līmeņa rādītājs. Būvdarbu gaitā iespējama ekvivalentu būvmateriālu lietošana, izstrādājumu un iekārtu uzstādīšana, ja tie nekādā ziņā nemaina risinājuma kopējo kvalitāti, kā arī ir saskaņoti ar projekta autoriem un Pasūtītāju.
5. Skiču projekta ARD daļā uzrādīto izstrādājumu detaļarasējumi pasūtāmi attiecīgajā izgatavotāju uzņēmumā.
4. Iespējamās izmaiņas saskaņot ar projekta autoriem pirms darbu uzsākšanas.
6. Tālākas projekta detalizācijas rasējumi, ko izstrādā būvuzņēmējs, saskaņojami ar projekta autoriem pirms attiecīgo darbu veikšanas.
7. Fasāžu sistēmas augstumu atzīmes skatīt rasējumos AR-4.1 - AR-4.4
8. Fasāžu sistēmas augšējās daļa ir paralēla jumta konstrukcijai.
9. Stiklojuma veidus skatīt Aprakstā.

Projekts			
<b>LATVIJAS UNIVERSITĀTES DABASZINĀTŅU AKADĒMISKAIS CENTRS</b> JELGAVAS IELĀ 1, RĪGĀ, LV-1050			
Stadija		SKIČU PROJEKTS (SP)	
Pasūtītājs		<b>LATVIJAS UNIVERSITĀTE</b> Raiņa bulvāris 19, Rīga, LV-1586	
Būvprojekta vadītājs Projekta autors		 Arhitektūras birojs SIA SESTAIS STILS Tirgoņu iela 8, Rīga, LV-1050 Tālrunis: 67228542, fakss: 67220143 birojs@sestaisstils.lv	
Datums/Paraksts			
Rasējums		Fasāžu sistēmas FS-3	
Pasūtījuma Nr.:	11-06/532	Daļa: ARD	Lapas Nr.: ARD-8.3 M: 1:150
Būvprojekta vad.:	V. Polkovņikova		
AR daļas vad.:	I. Kujikovska		
Projektēja:			
Izstrādāja:	R. Liepiņš		
Faila Nr.:		Datums: 10.11.2011	