# 1. stāva konstrukciju plāns

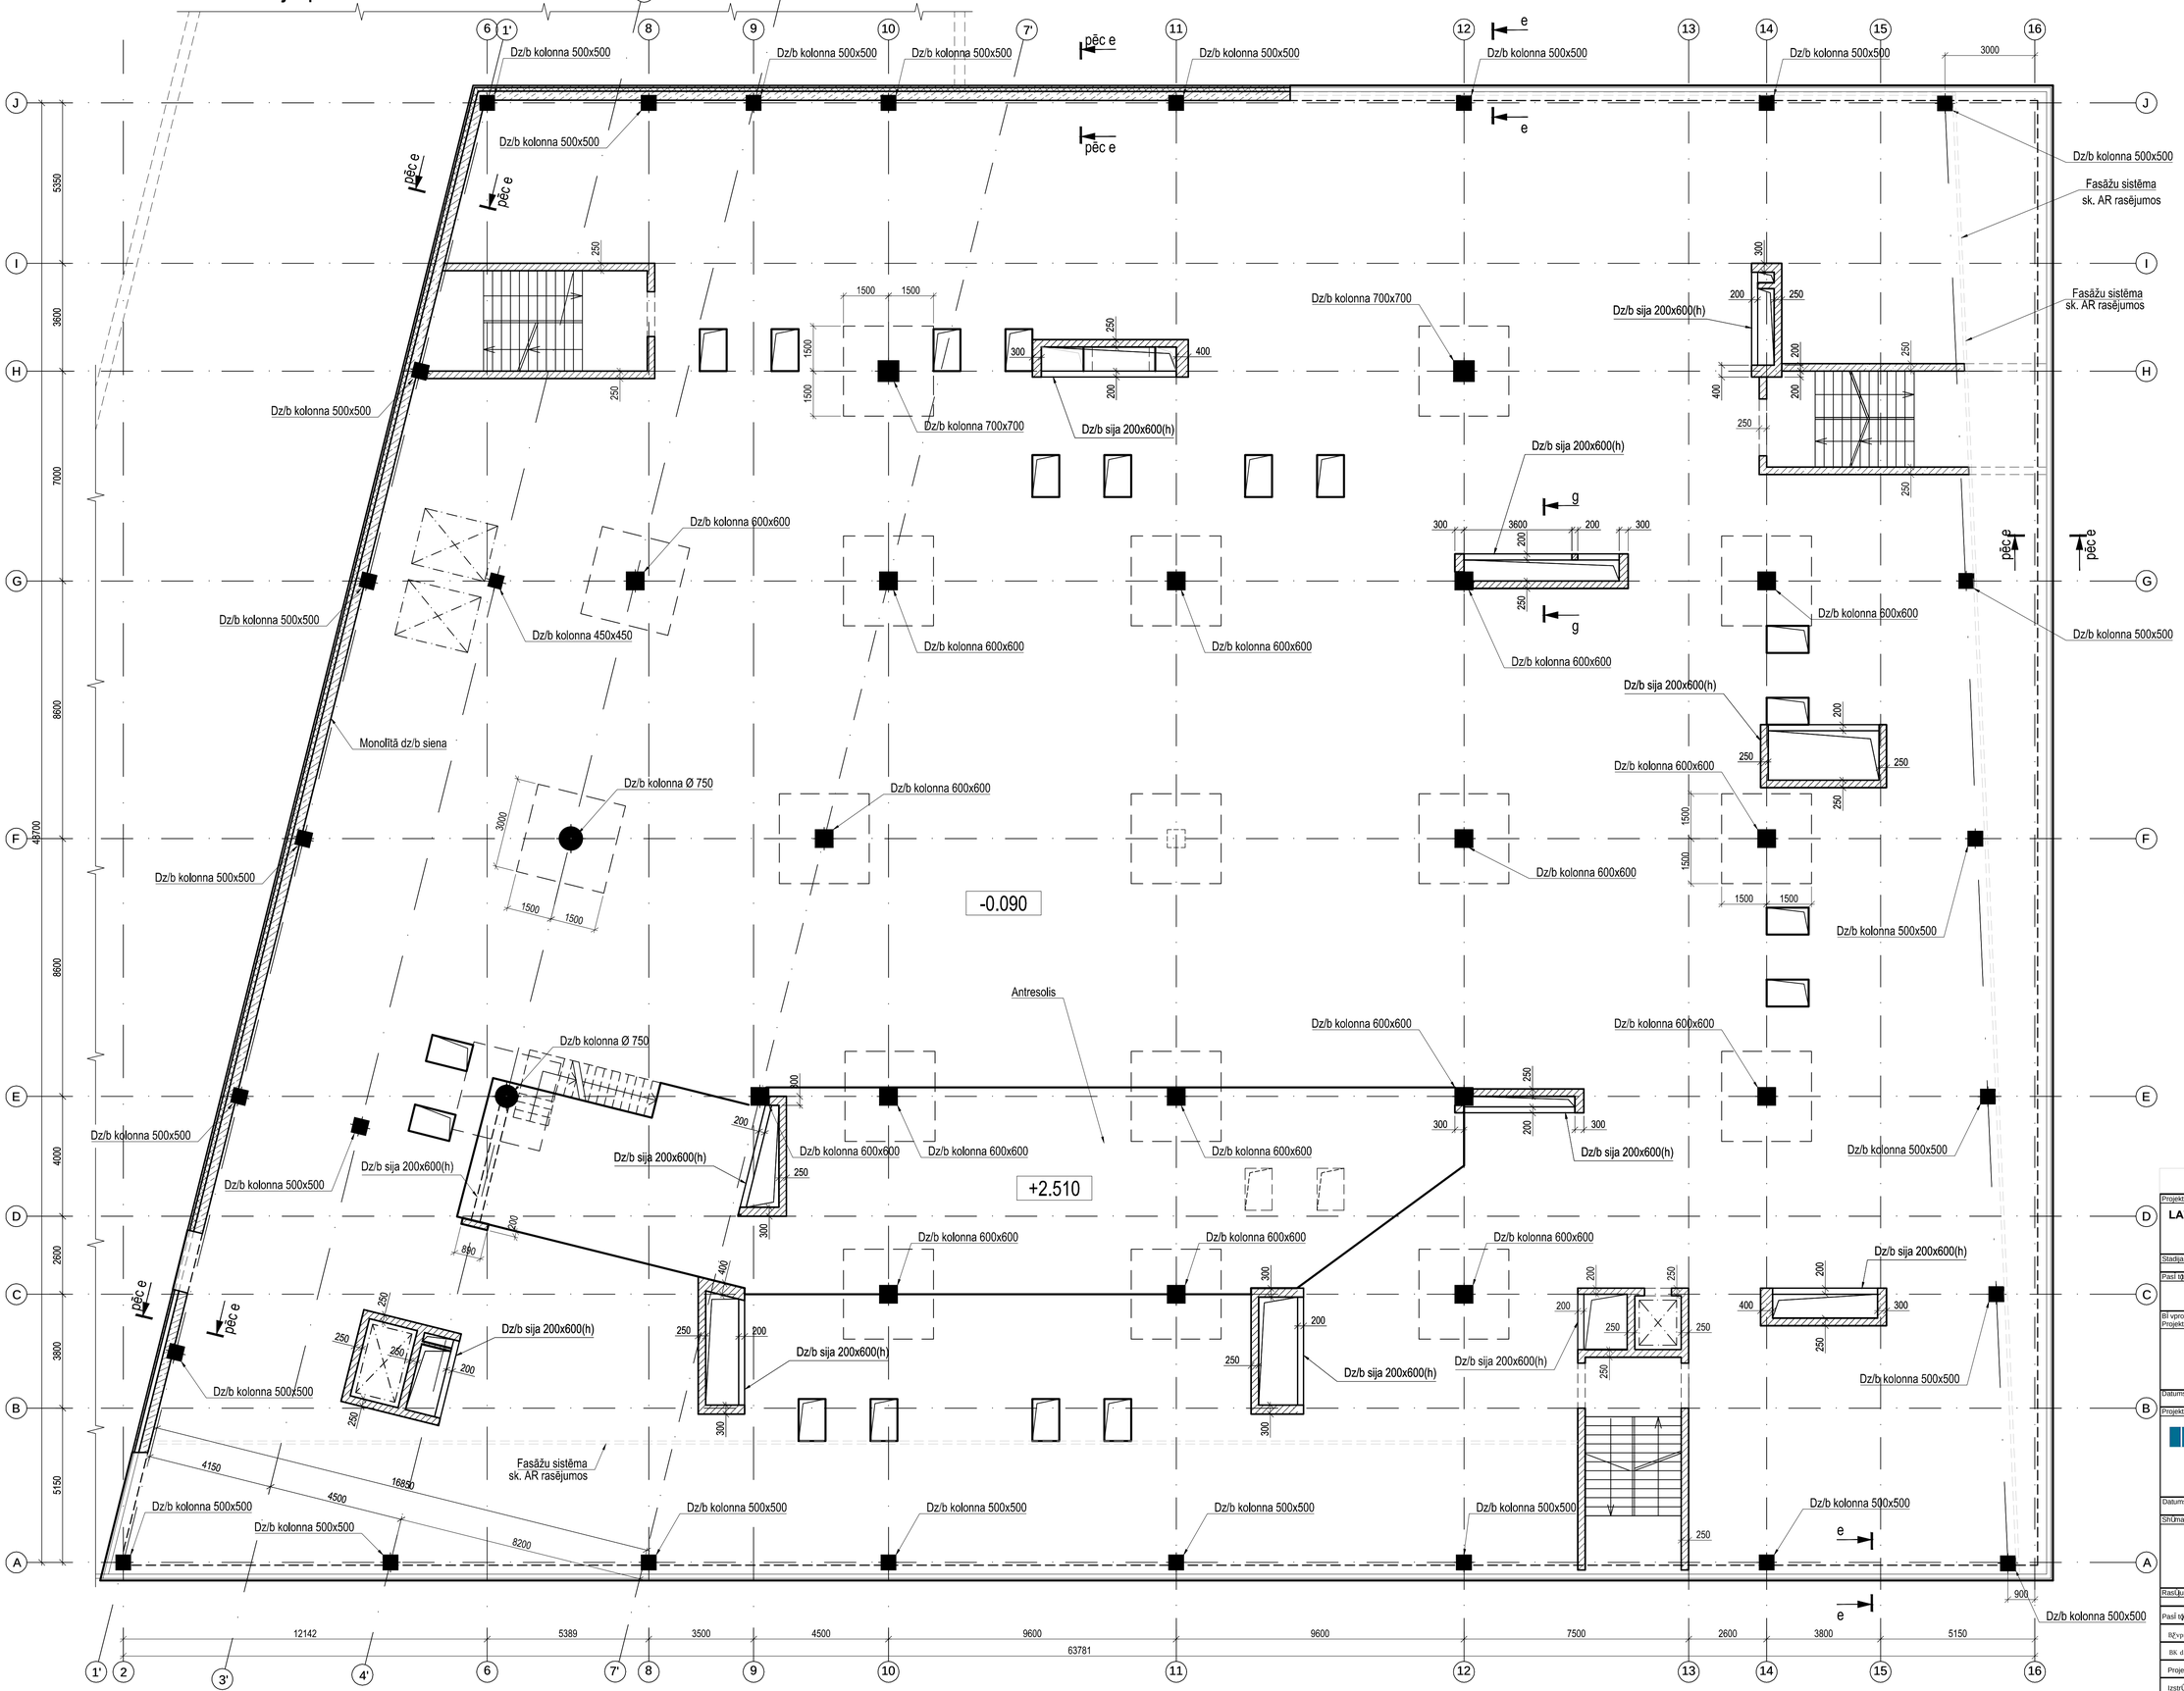


**PIEZĪMES**

1. VispārīgĀs prasĢbas skat. paskaidrojuma rakstĀ.
2. Par relatĢvo augstuma atzĢmi ÑD.000 - pieĀemta 1.stĀva tĢras grĢdas atzĢme, kas atbilst absolĀ tajai atzĢmei + 4 .000 Baltijas augstumu sistĀmĀ.
3. PĀrseguma plĀni sk. lapĀ BK-00-05.
4. PlĀnu izskatĢ kopĀ ar arhitektu izstrĀdĀajiem plĀniem.

| | |
|---|---|
| Projekts | LATVIJAS UNIVERSITĀTES DABASZINĀTŅU AKADĒMISKAIS CENTRS<br>JELGAVAS IELĀ 1, RĪGĀ, LV-1050 |
| Stadija | SKIĻU PROJEKTS (SP) |
| Pasūtītājs | LATVIJAS UNIVERSITĀTE<br>Raiņa bulvāris 19, Rīga, LV-1586 |
| BI vprojekta vadītājs | |
| Projekta autors | Arhitektūras biroja SIA SESTAIS STILS<br>Tirgoņu iela 8, Rīga, LV-1050<br>TālR: 67228542, fakss 67220143<br>biroja@sestaisstils.lv |
| Datums/Paraksts | |
| Projekta līdzautors | BKIB BŪVINŽENIERU KONSULTĀCIJU BIROJS<br>SIA "BI vīngnieru konsultāciju birojs"<br>Kugu iela 26-76, Rīga, LV-1048<br>TālR: 67229485, 67242119, fakss 67242120<br>bkb@bkb.lv |
| Datums/Paraksts | |
| Shēma | |
| Rasējums | 1. stāva konstrukciju plāns |
| Pasūtījuma Nr.: 11-06/532 | Daļa: BK Lapas Nr.: BK-02-01 Mērogs: 1:100 |
| BIprojekta vad.: | V. PolkovĀkova |
| BK daļas vad.: | A.Grasmanis |
| Projektēja: | S.Kadulina |
| Izstrādāja: | |
| Failā Nr.: | Datums: 31.10.2011 |

A1