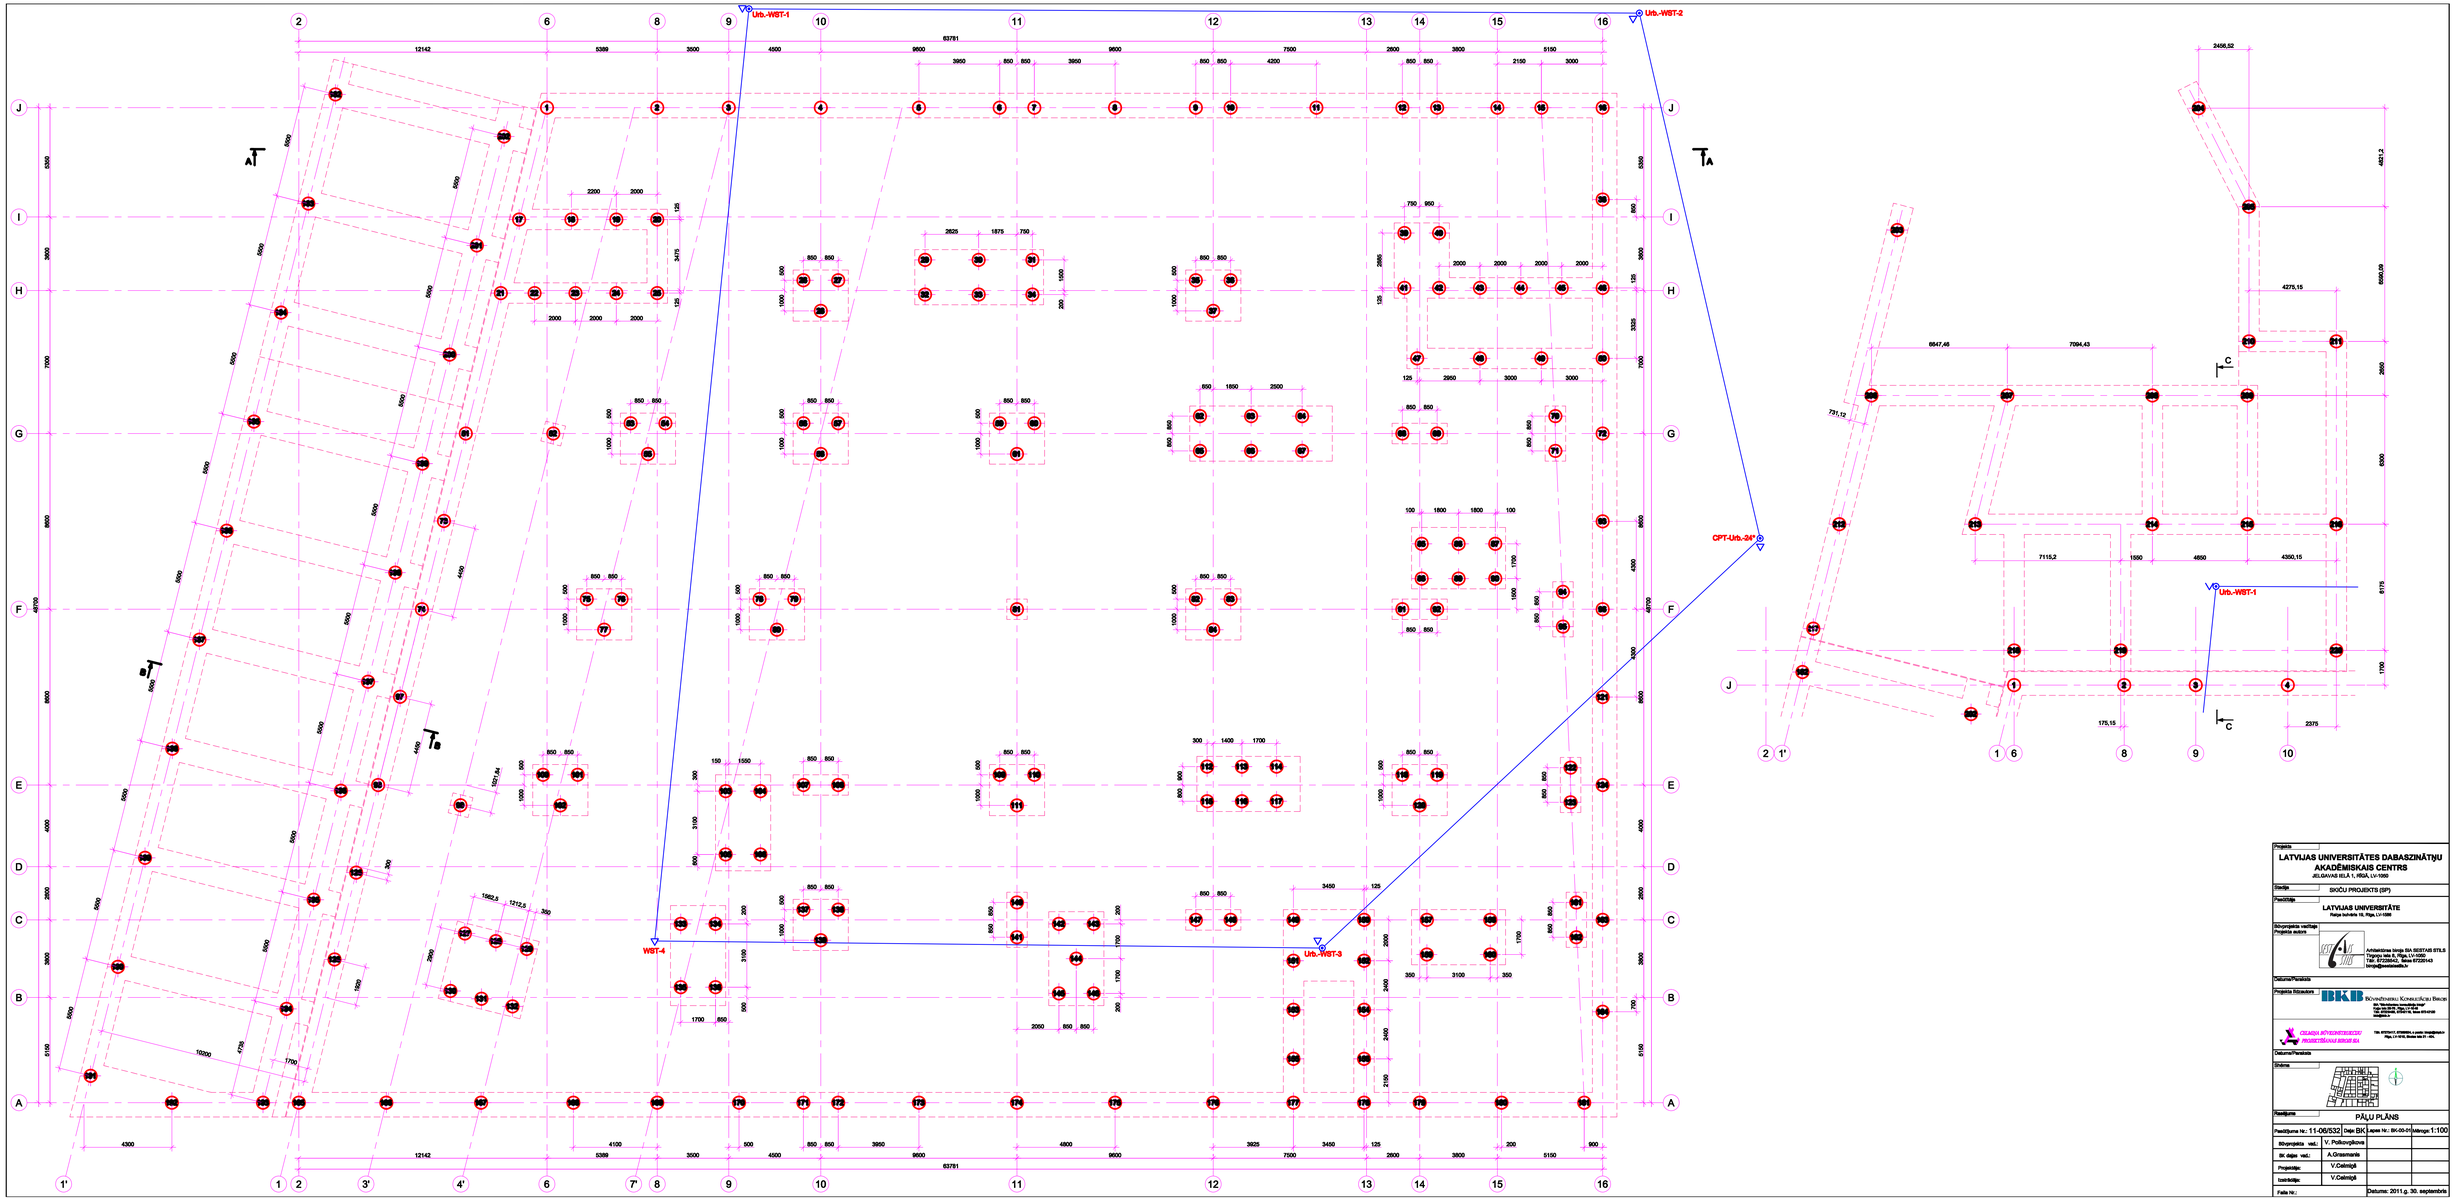
Urb.-WST-1
Urb.-WST-2
CPT-Urb.-24*
WST-4
Urb.-WST-3
63781
48700
Projekts
LATVIJAS UNIVERSITĀTES DABASZINĀTŅU AKADĒMISKAIS CENTRS
JELGAVAS IELA 1, RĪGA, LV-1050
Stadija
SKIČU PROJEKTS (SP)
Pasūtītājs
LATVIJAS UNIVERSITĀTE
Raiņa bulvāris 19, Rīga, LV-1586
Būvprojekta vadītājs
Projekta autors
Arhitektūras birojs SIA SESTAIS STILS
Tērbatas iela 8, Rīga, LV-1050
Tālr. 67228042, fakss 67228143
biroja@sestaisstils.lv
Datums/Paraksts
Projekta Īstenotāji
BKB Būvniecības Konsultācijas Biedrība
Tālr./fakss 67820164, 67820165
E-pasts: bkb@bkb.lv, bkb@inbox.lv
Tālr. 67820164, 67820165, fakss 67312266
www.bkb.lv
CELĀJU BŪVNIECĪBAS UZŅĒMUMS SIA
TIRDZNIECĪBAS UZŅĒMUMS
Rīga, LV-1012, Rūpniecības iela 23 - 10A
Datums/Paraksts
Shēma
Rasējums
PĀJU PLĀNS
Pasūtījuma Nr.: 11-06/532 Daļa: BK Apzīm. Nr.: BK-00-01 Mērogs: 1:100
Būvprojekta vad.: V. Polkovņikova
BK daļas vad.: A.Grīnsmanis
Projektēja: V.Celmiņš
Izstrādāja: V.Celmiņš
Faila Nr.:
Datums: 2011 g. 30. septembris