


1. STĀVS

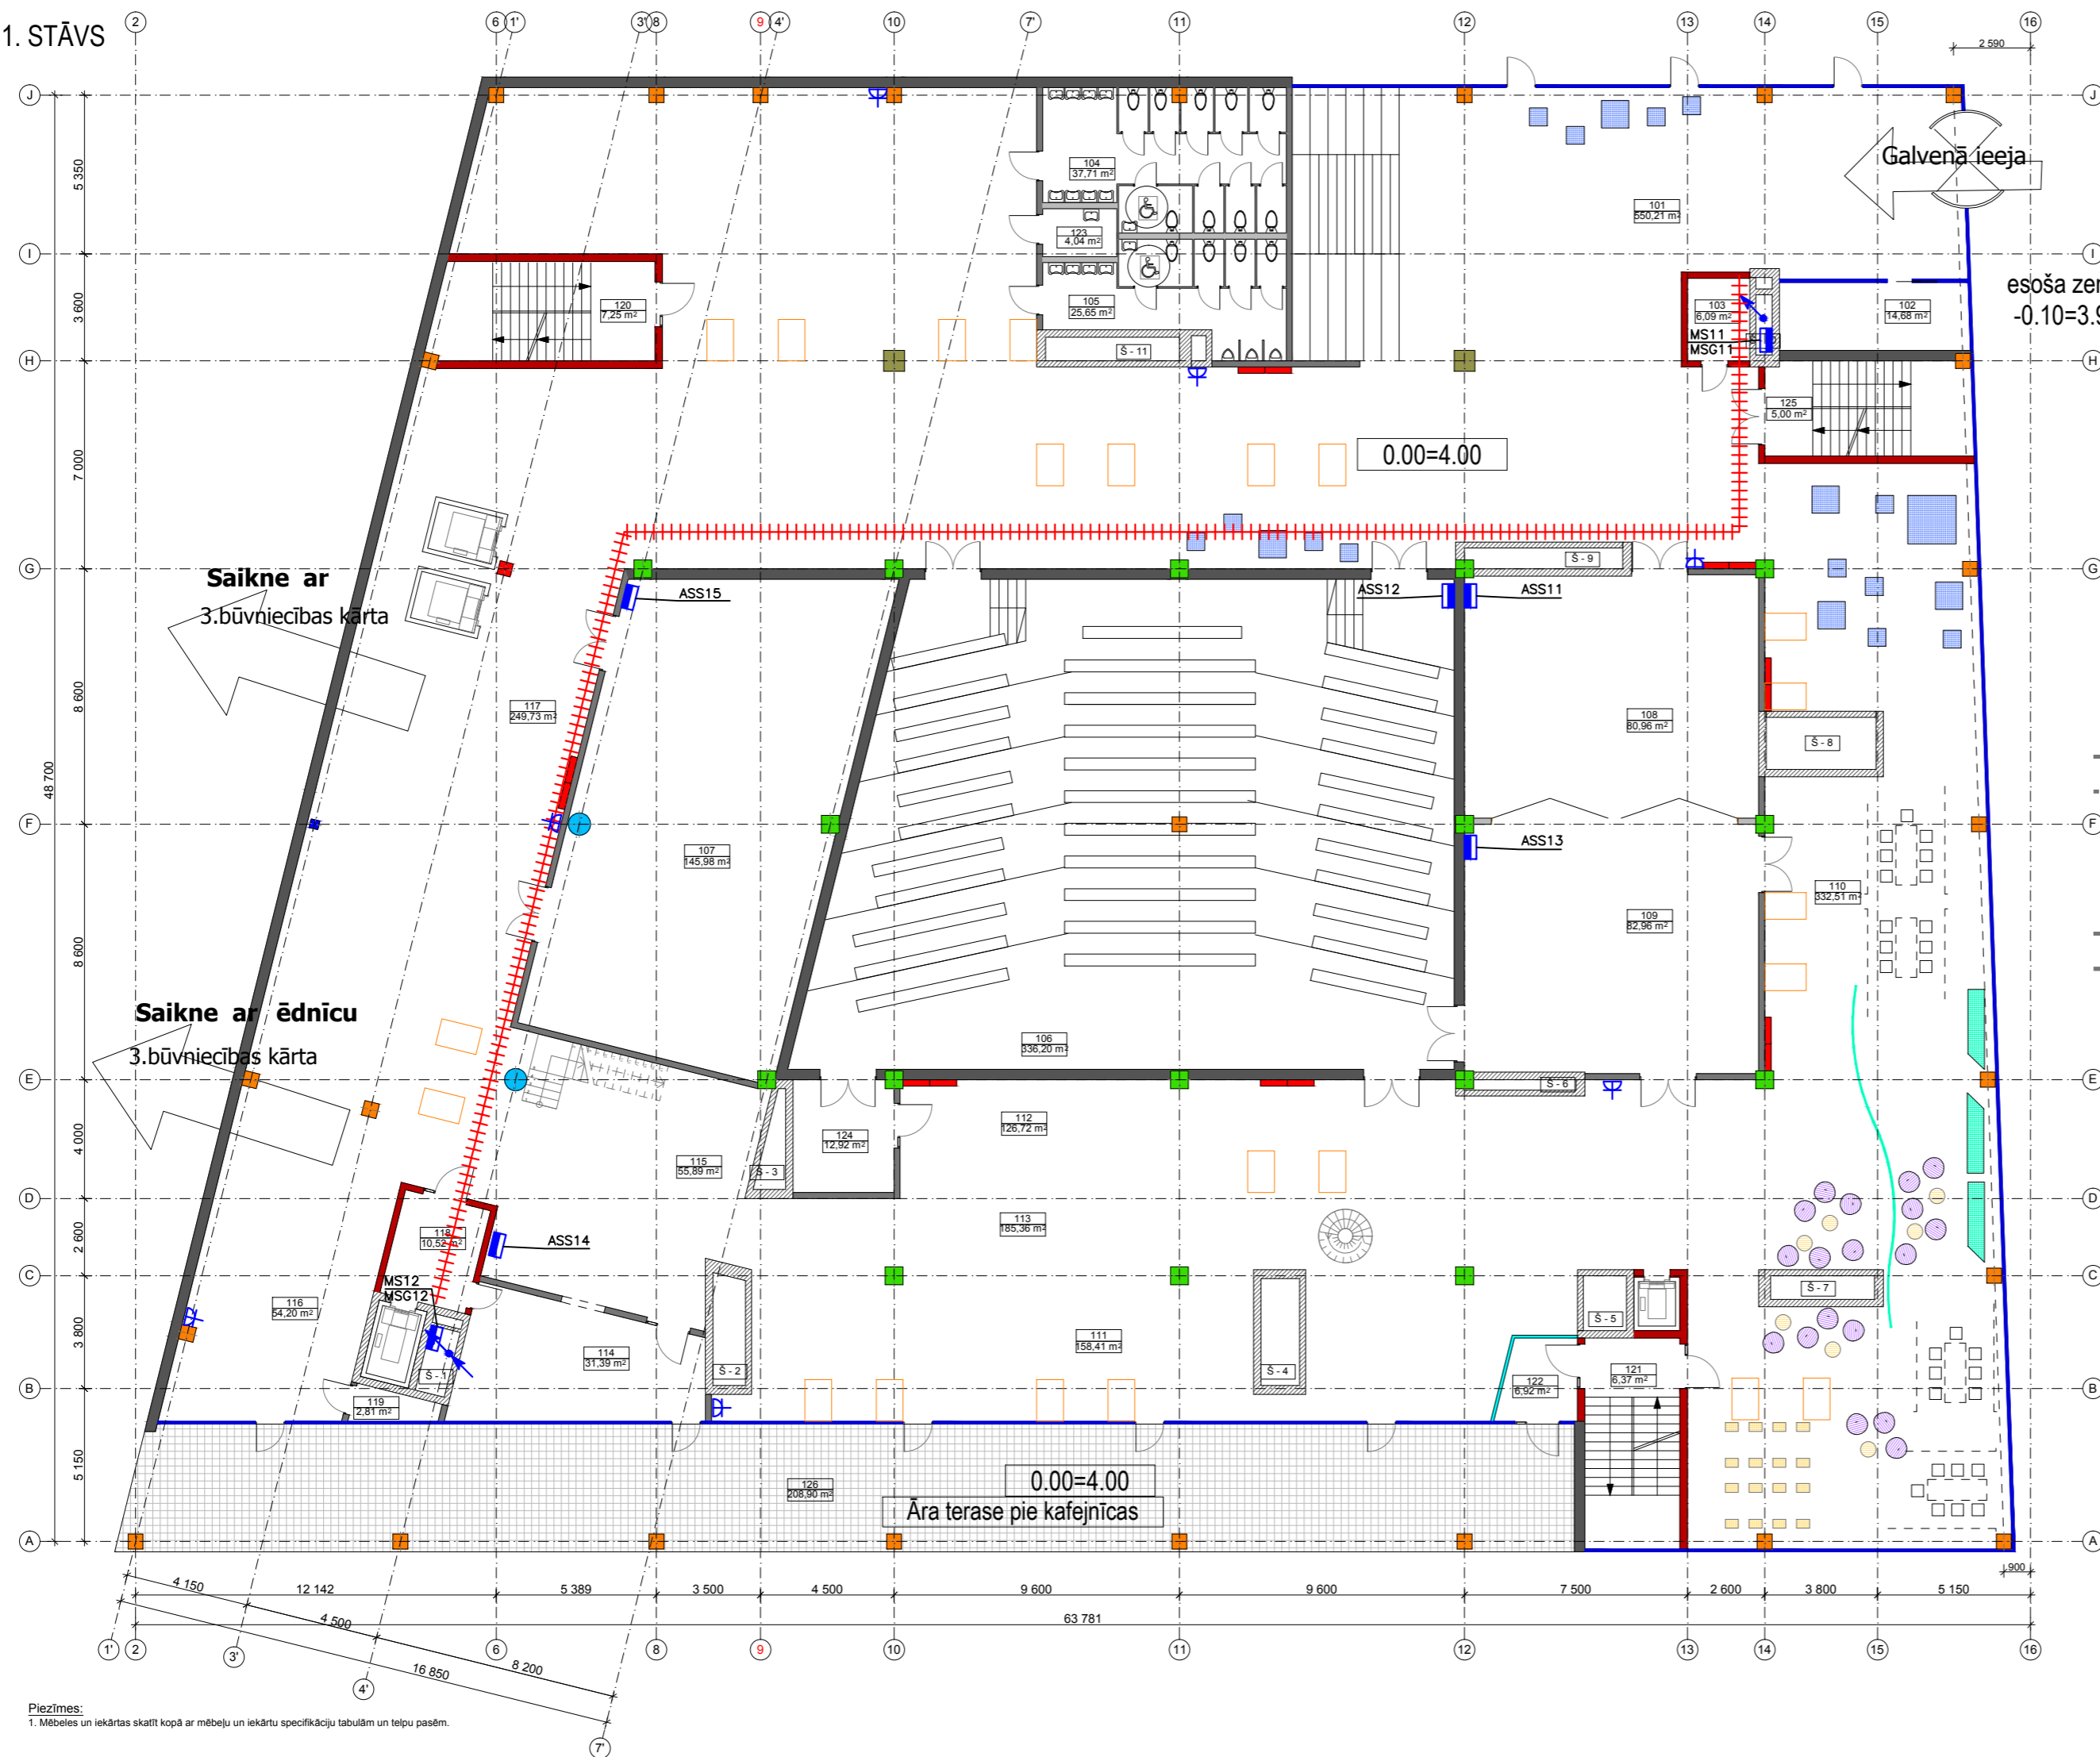

1. stāva telpu eksplikācija

| NR. | TELPAS NOSAUKUMS | PLATĪBA m² |
|--------------------------|--|------------|
| 101 | Vestibīls ar garderobi | 550.21 m² |
| 102 | Informatora telpa | 14.68 m² |
| 103 | Tehnisks telpa EL un VS | 6.09 m² |
| 104 | Sanmezglis | 37.71 m² |
| 105 | Sanmezglis | 25.65 m² |
| 106 | Auditorija 300 | 336.20 m² |
| 107 | Auditorija 100 | 145.96 m² |
| 108 | Auditorija 60 | 80.96 m² |
| 109 | Auditorija 60 | 82.96 m² |
| 110 | Stuđentū individuālā darba t. un izstāžu telpa | 332.51 m² |
| 111 | Bibliotēka | 158.41 m² |
| 112 | Bibliotēka - grāmatu krātuve | 126.72 m² |
| 113 | Bibliotēka - lasītava (antresolā) | 185.36 m² |
| 114 | Virtuves telpa | 31.39 m² |
| 115 | Kafējnīca | 55.89 m² |
| 116 | Kafējnīca | 54.20 m² |
| 117 | Halle - atpūts | 249.73 m² |
| 118 | Vējveris | 10.52 m² |
| 119 | Tehnisks telpa VS | 2.81 m² |
| 120 | Kāpņu telpa | 7.25 m² |
| 121 | Kāpņu telpa | 6.37 m² |
| 122 | Vējveris | 6.92 m² |
| 123 | Aptiekas inventāra telpa | 4.04 m² |
| 124 | Palīgtelpa | 12.92 m² |
| 125 | Kāpņu telpa | 5.00 m² |
| 1. stāva kopējā platība: | | 2530.48 m² |
| 1. stāva āra platība: | | 208.90 m² |

SIENU TIPI

| apzīmējums | nosaukums |
|------------|---|
| [Symbol] | ārsienas |
| [Symbol] | stiklotas ārsienas |
| [Symbol] | starpstienas 1 |
| [Symbol] | starpstienas 2 |
| [Symbol] | starpstienas 3 |
| [Symbol] | starpstienas 4 |
| [Symbol] | galvenās sienas |
| [Symbol] | kāpņu telpu sienas |
| [Symbol] | komunikāciju šahtu sienas |
| [Symbol] | liftu šahtu sienas |
| [Symbol] | stiklotas starpstienas 1, līpa pārsagūmumam |
| [Symbol] | stiklotas starpstienas 2, h=2500 m |

APZĪMĒJUMI

| Apzīmējums | Nosaukums |
|------------|----------------------|
| [Symbol] | ugunsdzēsības skapis |
| [Symbol] | duša |
| [Symbol] | gaismas aka grīdā |

Apzīmējumi:
 [Symbol] - kabelu plaukts 600mm;
 [Symbol] - elektrotīklu stāvvads;
 [Symbol] - sadalīne;
 [Symbol] - rozete, zemapmetums;

Jelgavas iela

Galvenā ieeja

esoša zeme
-0.10=3.90

0.00=4.00

0.00=4.00
Āra terase pie kafējnīcas

Piezīmes:
1. Mērotes un iekārtas skatīt kopā ar mēbeļu un iekārtu specifikāciju tabulām un telpu pašām.

Projekts
LATVIJAS UNIVERSITĀTES DABASZINĀTŅU AKADĒMISKAIS CENTRS
 JELGAVAS IELĀ 1, RIGĀ, LV-1050

Stadija SKIČU PROJEKTS (SP)

Pasūtītājs
LATVIJAS UNIVERSITĀTE
 Raiņa bulvāris 19, Rīga, LV-1586

Būvprojekta vadītājs
 Projekta autors
 Arhitektūras birojs SIA SESTĀIS STILS
 Tirdzniecības iela 8, Rīga, LV-1050
 Tālr. 67228542, fakss 67220143
 birojs@sestaisstils.lv

Datums/Paraksts

Projekta līdzautors
 SIA KĀRLIS
 Skolas iela 21, Rīga, LV-1010
 Tālr. 67274442, fakss 67274658
 mkarlis@latnet.lv

Datums/Paraksts

Shēma

Rasējums 1. stāva plāns ar EL tīkliem

Pasūtījuma Nr.: 11-06/532 Daļa: EL Lapas Nr.: EL-3 Mērogs: 1:200

| | | |
|----------------|------------|------------|
| Tehn. dir.: | I. Alksnis | 10.10.2011 |
| EL daļas vad.: | D. Laimiņš | 10.10.2011 |
| Projektēja: | D. Laimiņš | 10.10.2011 |

Faila Nr.: Datums: 10.10.2011