


2. STĀVS

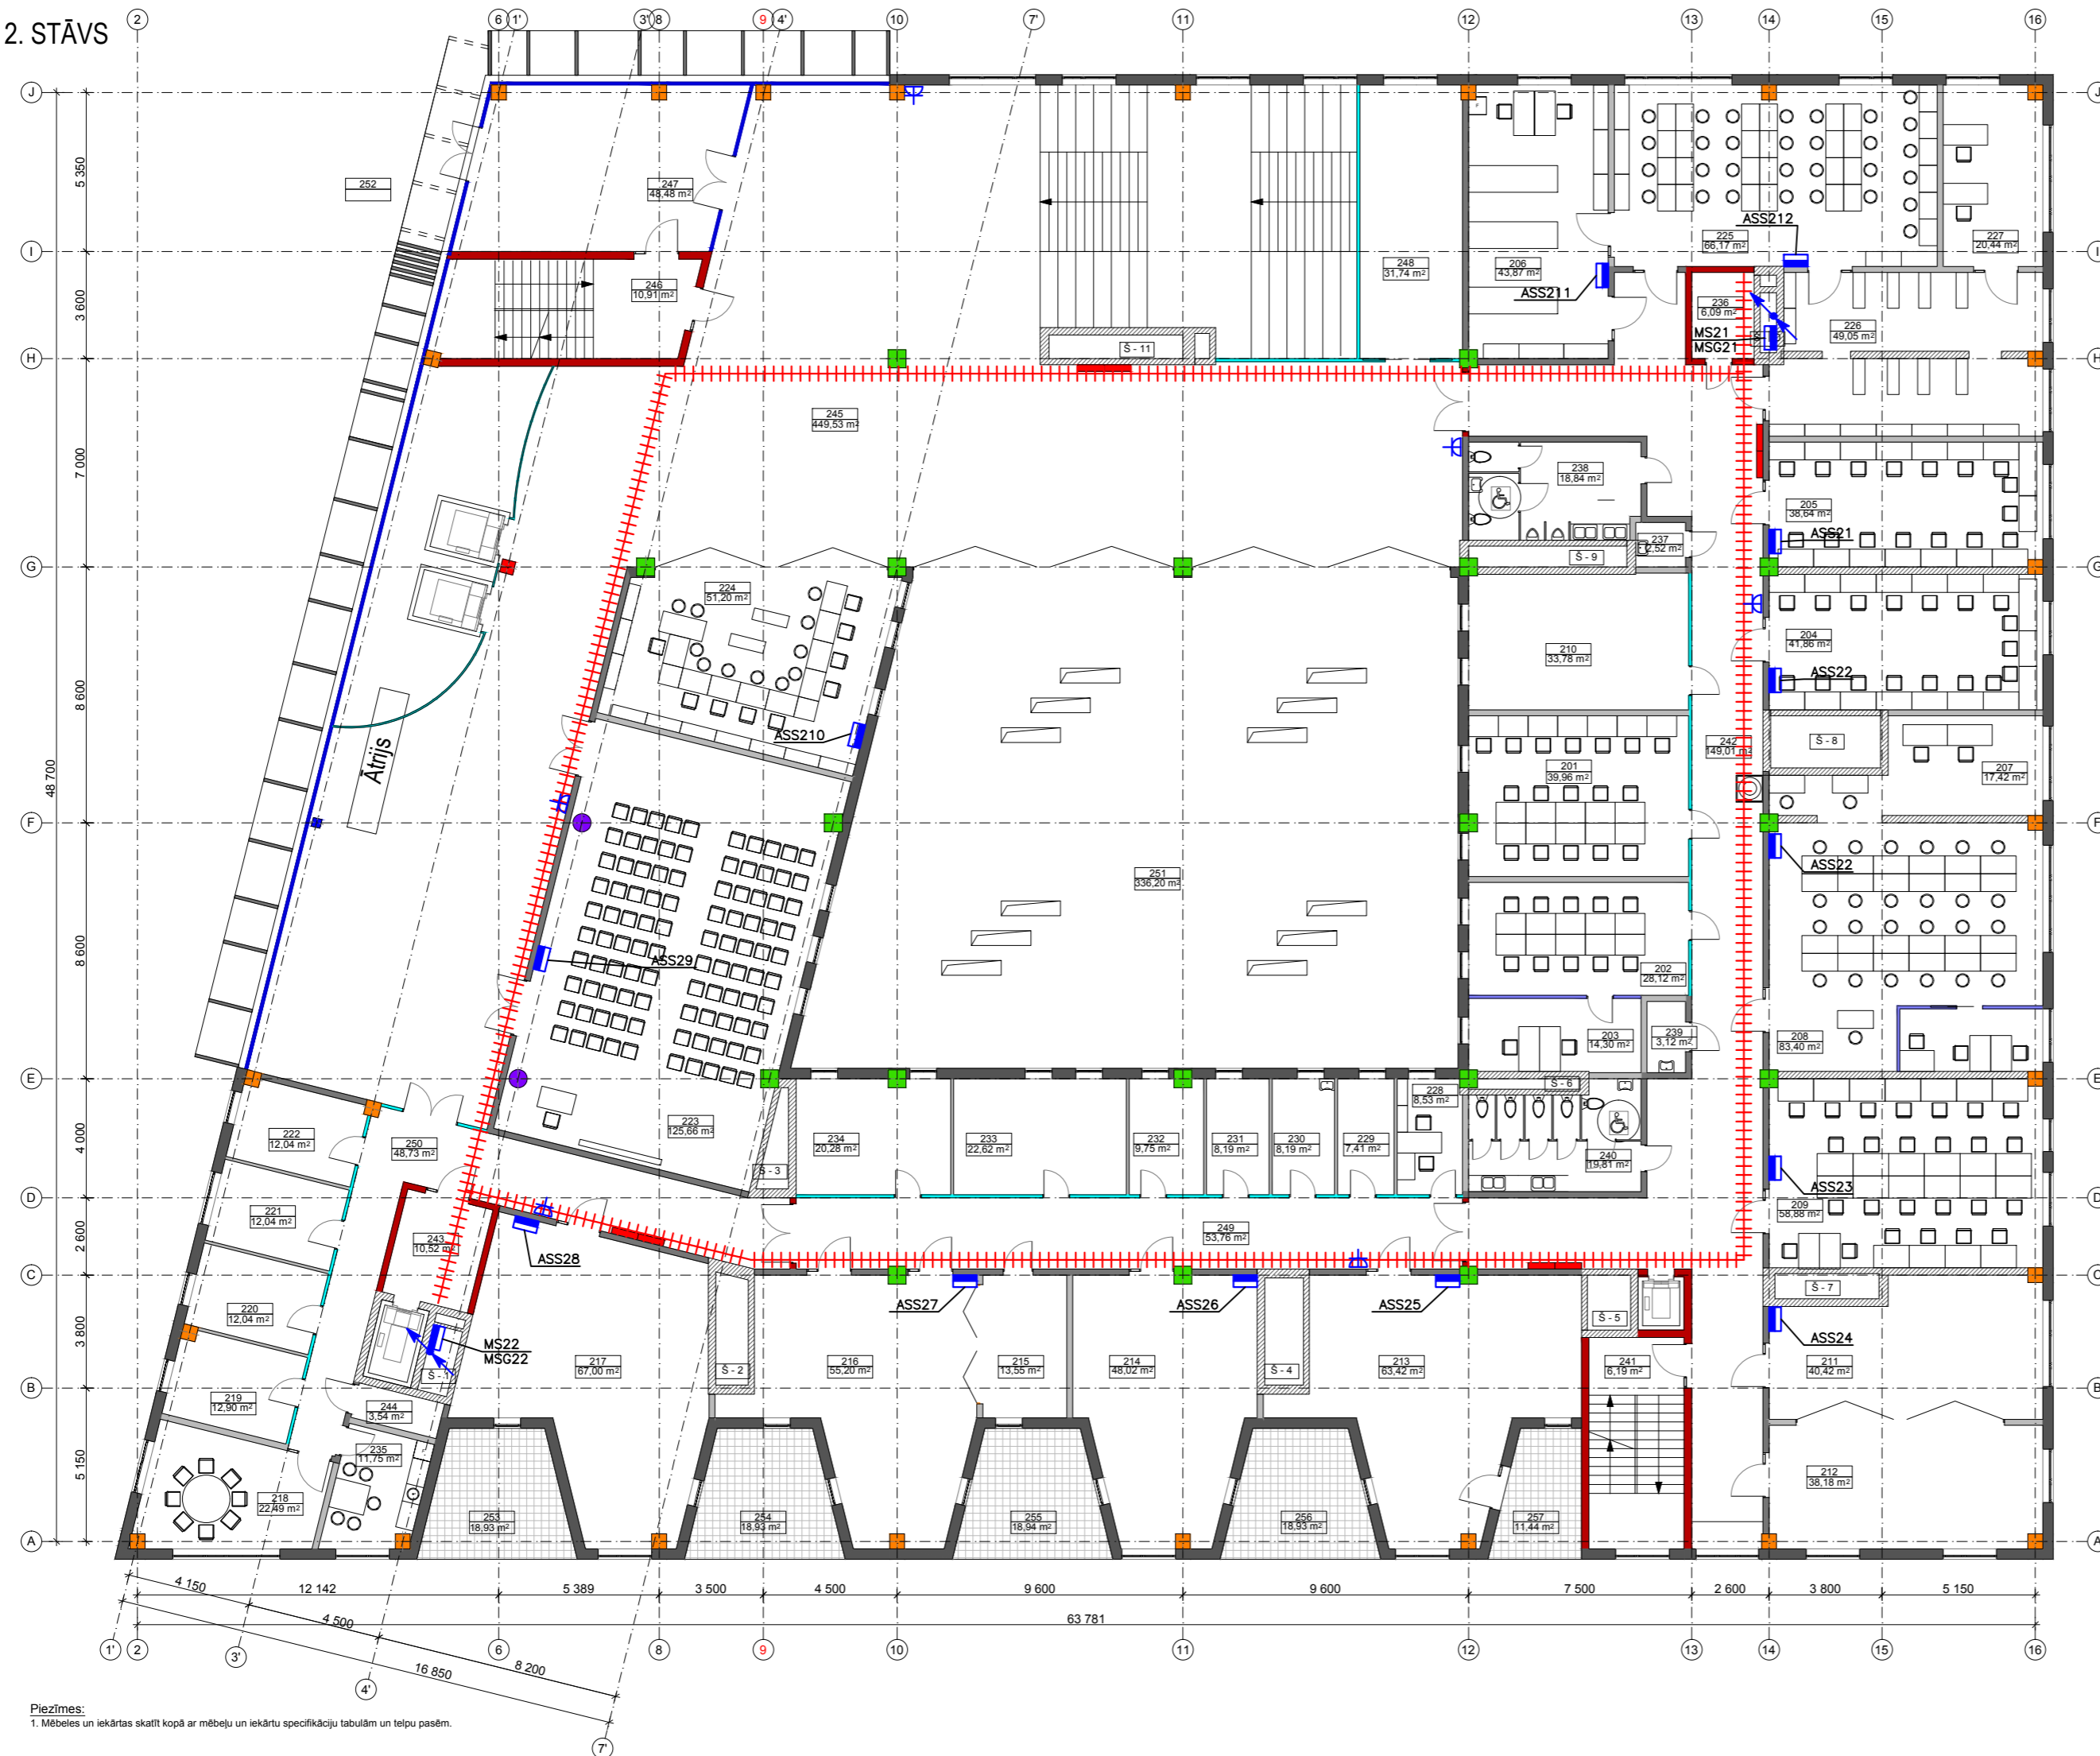

Piezīmes:
1. Mēbeles un iekārtas skatīt kopā ar mēbeļu un iekārtu specifikāciju tabulām un telpu pasēm.

2. stāva telpu eksplikācija

NR.	TELPAS NOSAUKUMS	PLATĪBA, m ²
201	Auditorija ievadvalodu apmācībām	39,96 m ²
202	Svešvalodu kabinets	28,19 m ²
203	Personāla telpa	14,30 m ²
204	Spec. programmatūru datorkase/auditorija	41,86 m ²
205	Spec. programmatūru datorkase/auditorija	38,64 m ²
206	Herbāriju telpa (lab)	43,87 m ²
207	Personāla telpa	17,42 m ²
208	Kartogrāfijas laboratorija	83,40 m ²
209	GIS laboratorija	58,88 m ²
210	Pasniedzēja telpa vai semināru telpa	33,78 m ²
211	Ģeotelpiskās analīzes laboratorija	40,42 m ²
212	Dabas un vides procesu modeļošana	38,18 m ²
213	Auditorija (30 v.)	63,42 m ²
214	Semināru telpa/auditorija	48,02 m ²
215	Telpa vieslektorijam	13,52 m ²
216	Auditorija (30 v.)	55,20 m ²
217	Auditorija (40 v.)	66,92 m ²
218	Aprīņoņu telpa	22,49 m ²
219	Studentu pašpārvaldes telpa	12,90 m ²
220	Studentu pašpārvaldes telpa	12,04 m ²
221	Studentu pašpārvaldes telpa	12,04 m ²
222	Studentu pašpārvaldes telpa	12,04 m ²
223	Auditorija 100 vietām	125,66 m ²
224	Studentu servisa telpa	51,20 m ²
225	Laboratorija darbam ar mācību kolekciju	66,17 m ²
226	Kolekciju telpa	49,05 m ²
227	Iešu paraugu glabātuvē	20,44 m ²
228	Pasniedzēju telpa	8,53 m ²
229	Pasniedzēju telpa	7,41 m ²
230	Pasniedzēju telpa	8,19 m ²
231	Darba telpa	8,19 m ²
232	Ēkas saimnieku telpas (admin.)	9,75 m ²
233	Darbovietas, darbs ar programmu instalāciju, m.š. arī studentu un pasniegtājiem	22,62 m ²
234	Darbovietas, paroles, LUIS, u.c.	20,28 m ²
Telpu kopējā platība:		1194,99 m ²

NR.	TELPAS NOSAUKUMS	PLATĪBA, m ²
235	Biroja virtuves telpa	11,75 m ²
236	Tehniskā telpa EL un VS	6,09 m ²
237	Apkopes inventāra telpa	2,58 m ²
238	Tualetes	18,94 m ²
239	Apkopes inventāra telpa	3,12 m ²
240	Tualetes	19,81 m ²
241	Kāpņu telpa	6,19 m ²
242	Gaitenis	149,01 m ²
243	Priekštelpa	10,52 m ²
244	Tehniskā telpa VS	3,54 m ²
245	Halle	449,53 m ²
246	Kāpņu telpa	10,91 m ²
247	Vejveris	48,48 m ²
248	Mazā kafeterna	31,74 m ²
249	Gaitenis	53,76 m ²
250	Gaitenis	48,73 m ²
Koplietošanas telpu platība kopā:		874,60 m ²
2. stāva telpu platība kopā:		2069,59 m ²
251	Iekārtas pagāms	336,20 m ²
252	Terase	29,04 m ²
253	Balkons	18,93 m ²
254	Balkons	18,93 m ²
255	Balkons	18,94 m ²
256	Balkons	18,93 m ²
257	Balkons	11,44 m ²
2. stāva āra platība:		462,41 m ²

SIENU TIPI

apzīmējums	nosaukums
	ārsienas
	stiklotas ārsienas
	starp sienas 1
	starp sienas 2
	starp sienas 3
	starp sienas 4
	gaiterņu sienas
	kāpņu telpu sienas
	komunikāciju āhtu sienas
	līžu āhtu sienas
	stiklotas starpsienas 1, līdž. pārsegumam
	stiklotas starpsienas 2, h=2500 m

APZĪMĒJUMI

Apzīmējums	Nosaukums
	ugunsdzēsības skapis
	durvis

Apzīmējumi:

- kabelu plaukts 600mm;
- elektrotīklu stāvvads;
- sodalne;
- rozete, zemapmetuma;

Projekts

LATVIJAS UNIVERSITĀTES DABASZINĀTŅU AKADĒMISKAIS CENTRS
JELGAVAS IELĀ 1, RĪGĀ, LV-1050

Stādija SKIČU PROJEKTS (SP)

Pasūtītājs **LATVIJAS UNIVERSITĀTE**
Raņa bulvāris 19, Rīga, LV-1586

Būvprojekta vadītājs
Projekta autors Arhitektūras birojs SIA SESTAIS STILS
Tirgoņu iela 8, Rīga, LV-1050
Tālr. 67228542, fakss 67220143
birojs@sestaisstils.lv

Datums/Paraksts

Projekta līdzautors SIA KĀRLIS
Svīdas iela 21, Rīga, LV-1010
Tālr. 67274442, fakss 67274658
mkarlis@latnet.lv

Datums/Paraksts

Shēma

Rasējums 2. stāva plāns ar EL tīkliem

Pasūtījuma Nr.: 11-06/532 Daļa: EL Lapas Nr.: EL-4 Mērogs: 1:200

Tehn. dir.:	I. Alksnis	10.10.2011
EL daļas vad.:	D. Laimiņš	10.10.2011
Projektēja:	D. Laimiņš	10.10.2011

Faila Nr.: Datums: 10.10.2011