


4. STĀVS

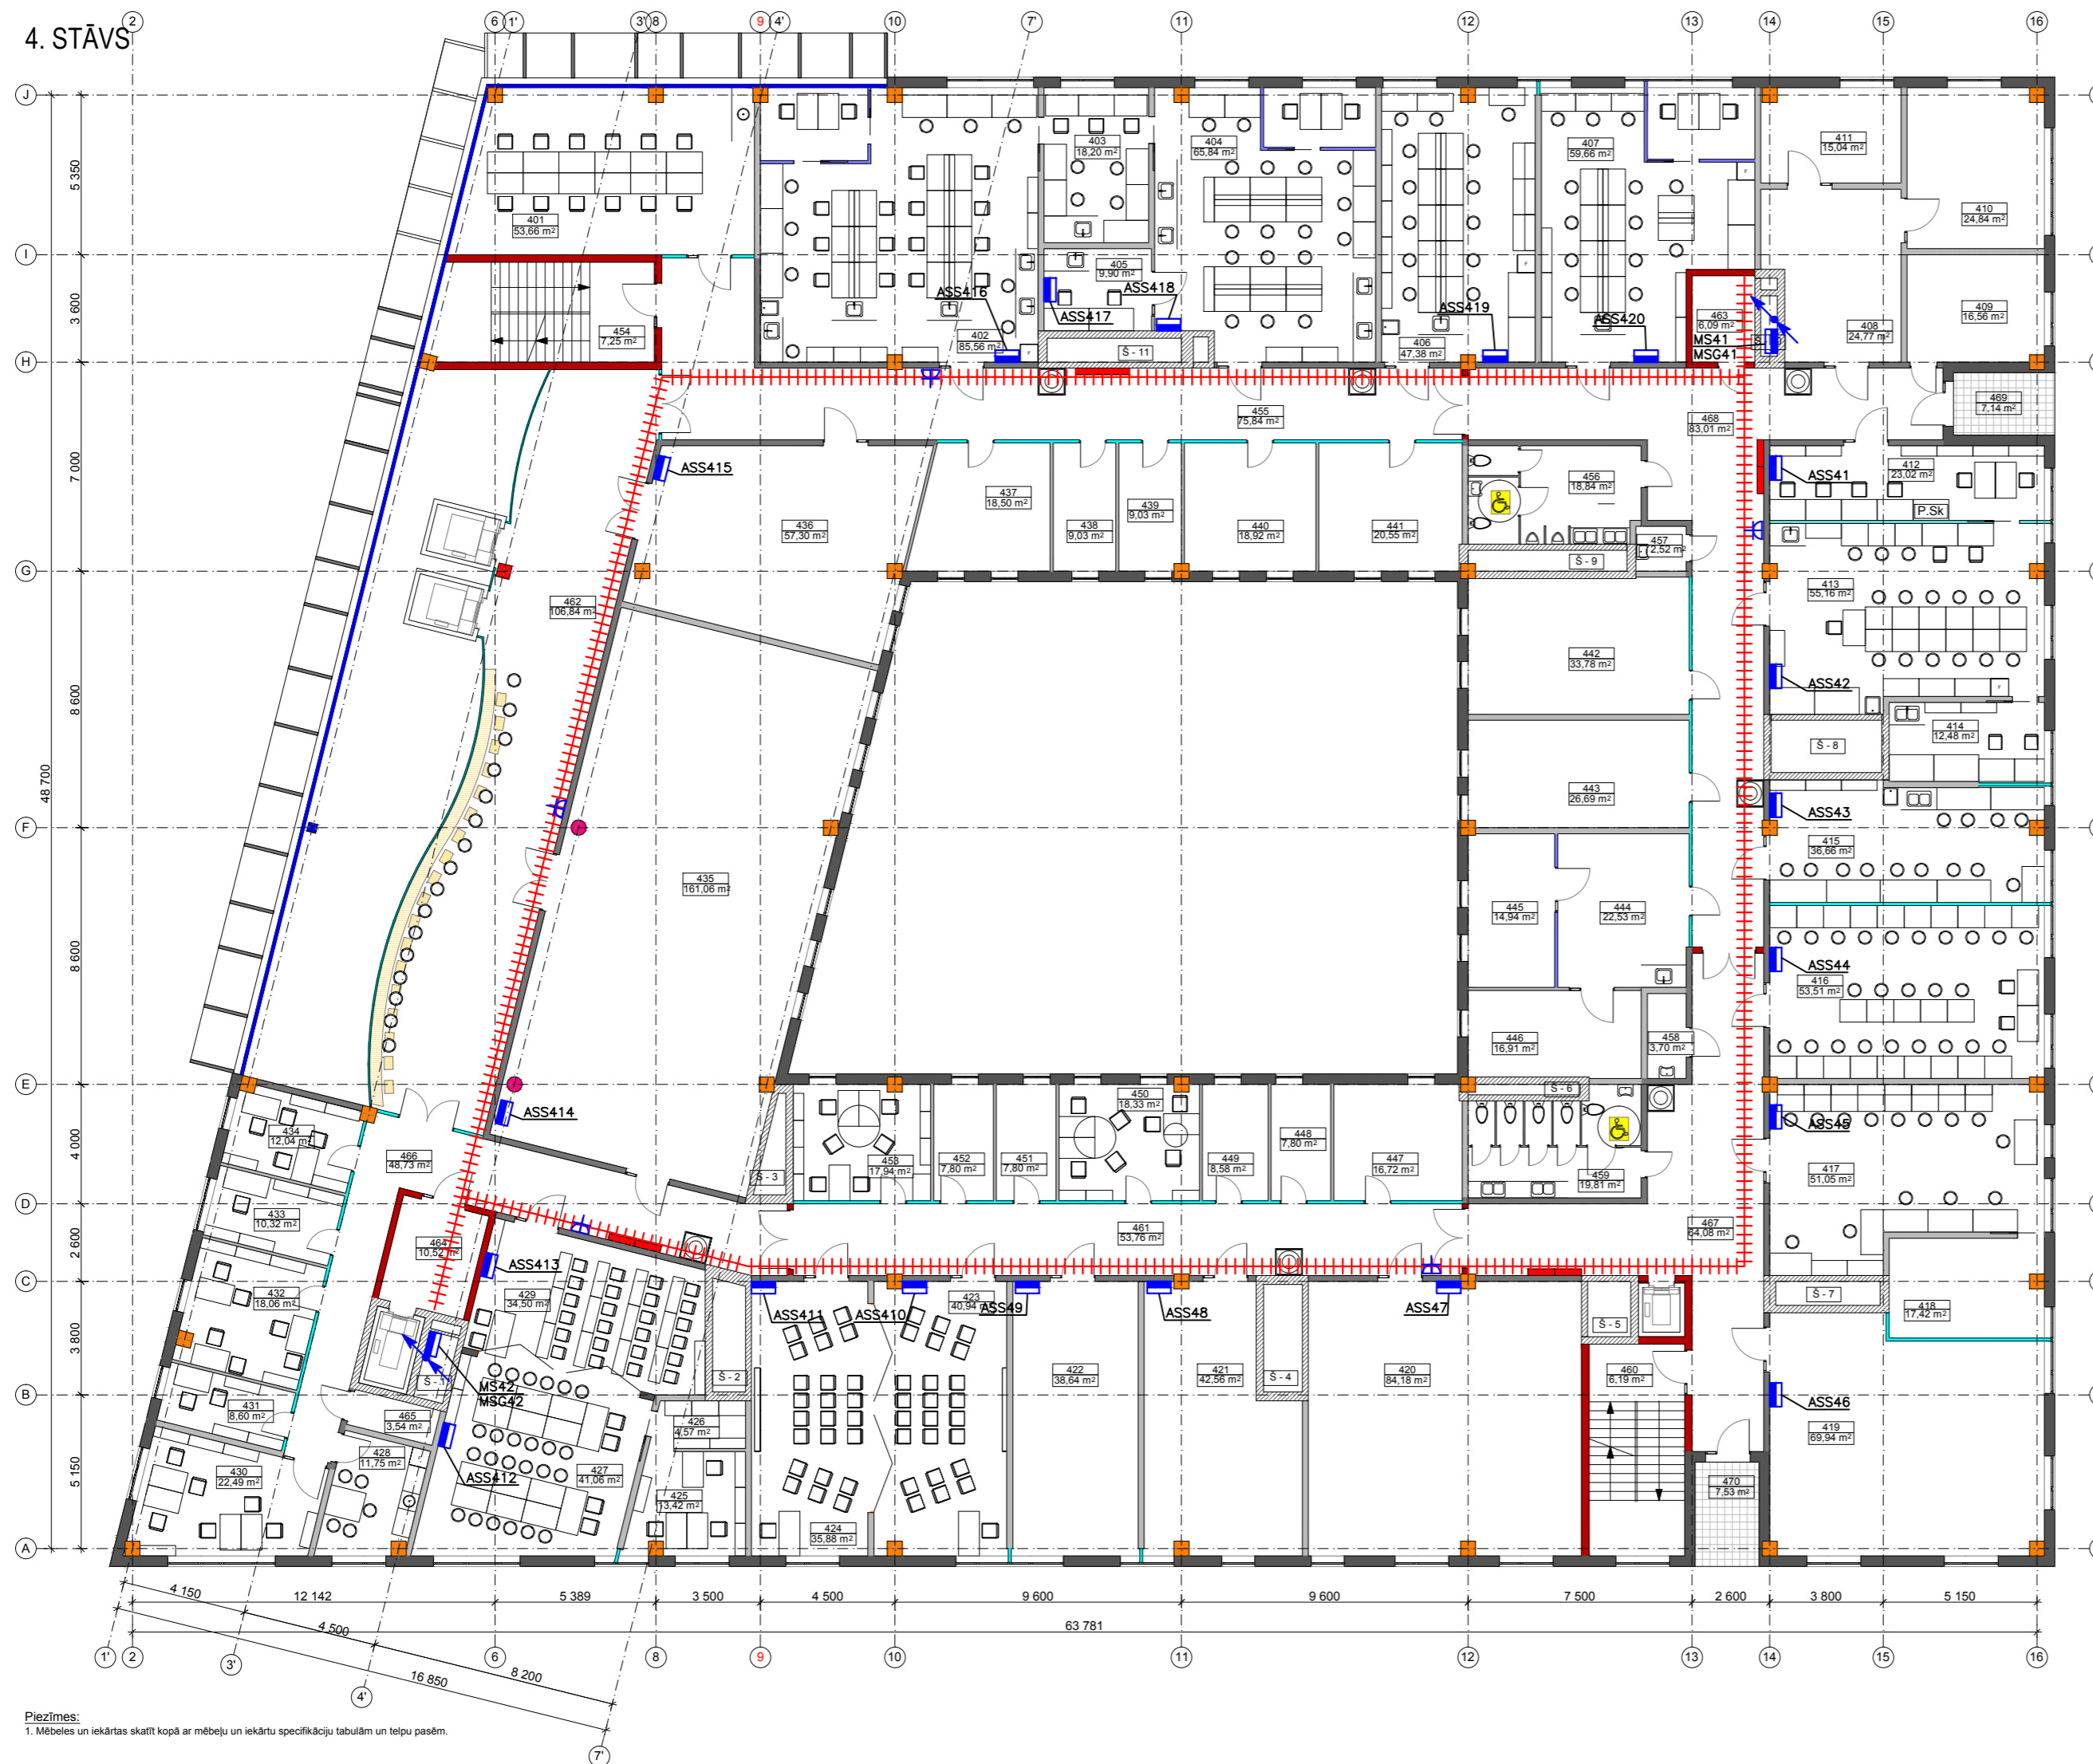

Piezīmes:
1. Mēbeles un iekārtas skatīt kopā ar mēbeļu un iekārtu specifikāciju tabulām un telpu pašm.

4. stāva telpu eksplikācija

NR.	TĒLPAS NOSAUKUMS	PLATĪBA, m ²
401	Studentu individuālā darba telpa	53.66
402	Vides kvalitātes monitoringa laboratorija	85.56
403	Aparātu telpa	18.20
404	Vides tehnoloģiju laboratorija	65.84
405	Vides tehnoloģiju laboratorija	9.90
406	Augšnes fizikālā laboratorija	47.38
407	Augšnes un grunts ķīmiskā laboratorija	59.66
408	Zinātniskā grupa (prof. Klavjēš)	24.77
409	Zinātniskā grupa (prof. Klavjēš)	16.56
410	Zinātniskā grupa (prof. Klavjēš)	24.84
411	Zinātniskā grupa (prof. Klavjēš)	15.04
412	Kvartālu vides laboratorija	23.02
413	Kvartālu vides laboratorija	55.16
414	Kvartālu vides pētnieku grupa	12.48
415	Vides datēšanas laboratorija	36.66
416	Mineraloģijas un petrogrāf. praktik. telpa	53.51
417	Mineraloģ. patentoloģ. mikromorfolog. lab.	51.05
418	Darba telpa	17.42
419	Laboratorija	69.94
420	Doktorantu darba telpa (3.daja)	84.18
421	Semināra telpa/auditorija (22.civ.)	42.56
422	Semināra telpa/auditorija (22.civ.)	38.64
423	Auditorija (22.civ.)	40.94
424	Auditorija (22.civ.)	35.88
425	Pasniegēju telpa	13.42
426	Palīgelpa	4.57
427	Pasāpinošanās darbnīca	41.06
428	Biroja virtuve	11.75
429	Pasāpinošanās semināru telpa	34.50
430	Pasniegēju telpa (4.v.)	22.49
431	Pasniegēju telpa (1.v.)	8.60
432	Pasniegēju telpa (3.v.)	18.06
433	Pasniegēju telpa (2.v.)	10.32
434	Pasniegēju telpa (2.v.)	12.04
435	Auditorija 100 vietām	181.08
436	Auditorija 30 vietām	67.30
437	Pasniegēju telpa (v.)	18.50
438	Pasniegēju telpa (v.)	9.03
439	Pasniegēju telpa (v.)	9.03
440	Pasniegēju telpa (v.)	18.92
441	Pasniegēju telpa (v.)	20.56
442	Semināra telpa/auditorija (22.civ.)	33.78
443	Lietvedības telpas (3.civ.)	26.69
444	Dekānāts	22.53
445	Dekāna kab.	14.94
446	Dekāna kab.	16.91
447	Pasnieg. telpas (3.v.)	16.72
448	Pasnieg. telpas (v.)	7.80
449	Pasnieg. telpas (v.)	8.58
450	Pasnieg. telpas (3.v.)	18.33
451	Pasnieg. telpas (v.)	7.80
452	Pasnieg. telpas (v.)	7.80
453	Pasnieg. telpas (3.v.)	17.94
Telpu kopējā platība:		1653.99

NR.	TĒLPAS NOSAUKUMS	PLATĪBA, m ²
454	Kāpu telpa	7.25
455	Gaitenis	75.84
456	Tuālete	18.84
457	Tehnisks telpa	2.52
458	Apkopes inventāra telpa	3.70
459	Tuālete	19.81
460	Kāpu telpa	6.19
461	Gaitenis	53.76
462	Halleitārijs	106.94
463	Tehnisks telpa EL un VS	6.09
464	Vēlveivis	10.52
465	Tehnisks telpa VS	3.54
466	Gaitenis	48.73
467	Gaitenis	64.08
468	Gaitenis	83.01
Koplietošanas telpu platība		610.72
4. stāva telpu kopējā platība		2164.71
469	Balkons	7.14
470	Balkons	7.53
4. stāva āra platība:		14.67

SIENU TIPI

apzīmējums	nosaukums
	ārsienas
	stiklotas ārsienas
	starpstienas 1
	starpstienas 2
	starpstienas 3
	starpstienas 4
	gaitēju sienas
	kāpu telpu sienas
	komunikāciju šahtu sienas
	liftu šahtu sienas
	stiklotas starpstienas 1, šķēr. pārsēgumi
	stiklotas starpstienas 2, h=2500 m

APZĪMĒJUMI

Apzīmējums	Nosaukums
	ugunsdzēsības skapis
	duša

Apzīmējumi:

- kabeļu plaukts 600mm;
- elektrotīklu stāvvids;
- sodoliņe;
- rozete, zemopmetums;

Projekts

LATVIJAS UNIVERSITĀTES DABASZINĀTŅU AKADĒMISKAIS CENTRS
JELGAVAS IELĀ 1, RĪGA, LV-1050

Stadija: SKIČU PROJEKTS (SP)

Pasūtītājs: **LATVIJAS UNIVERSITĀTE**
Raņa bulvāris 19, Rīga, LV-1586

Būvprojekta vadītājs: **SESTAIS STILS**
Arhitektūras birojs SIA SESTAIS STILS
Tirgoņu iela 8, Rīga, LV-1050
Tālr. 67228542, fakss 67220143
birojs@sestaistils.lv

Datums/Paraksts

Projekta līdzautors

Datums/Paraksts

Shēma

Rasējums: 4. stāva plāns ar EL tīkliem

Pasūtījuma Nr.: 11-06/532 Daļa: EL Lapas Nr.: EL-6 Mērogs: 1:200

Tehn. dir.:	I. Alksnis	10.10.2011
EL daļas vad.:	D. Laimiņš	10.10.2011
Projektēja:	D. Laimiņš	10.10.2011

Faila Nr.: Datums: 10.10.2011