5. STĀVS

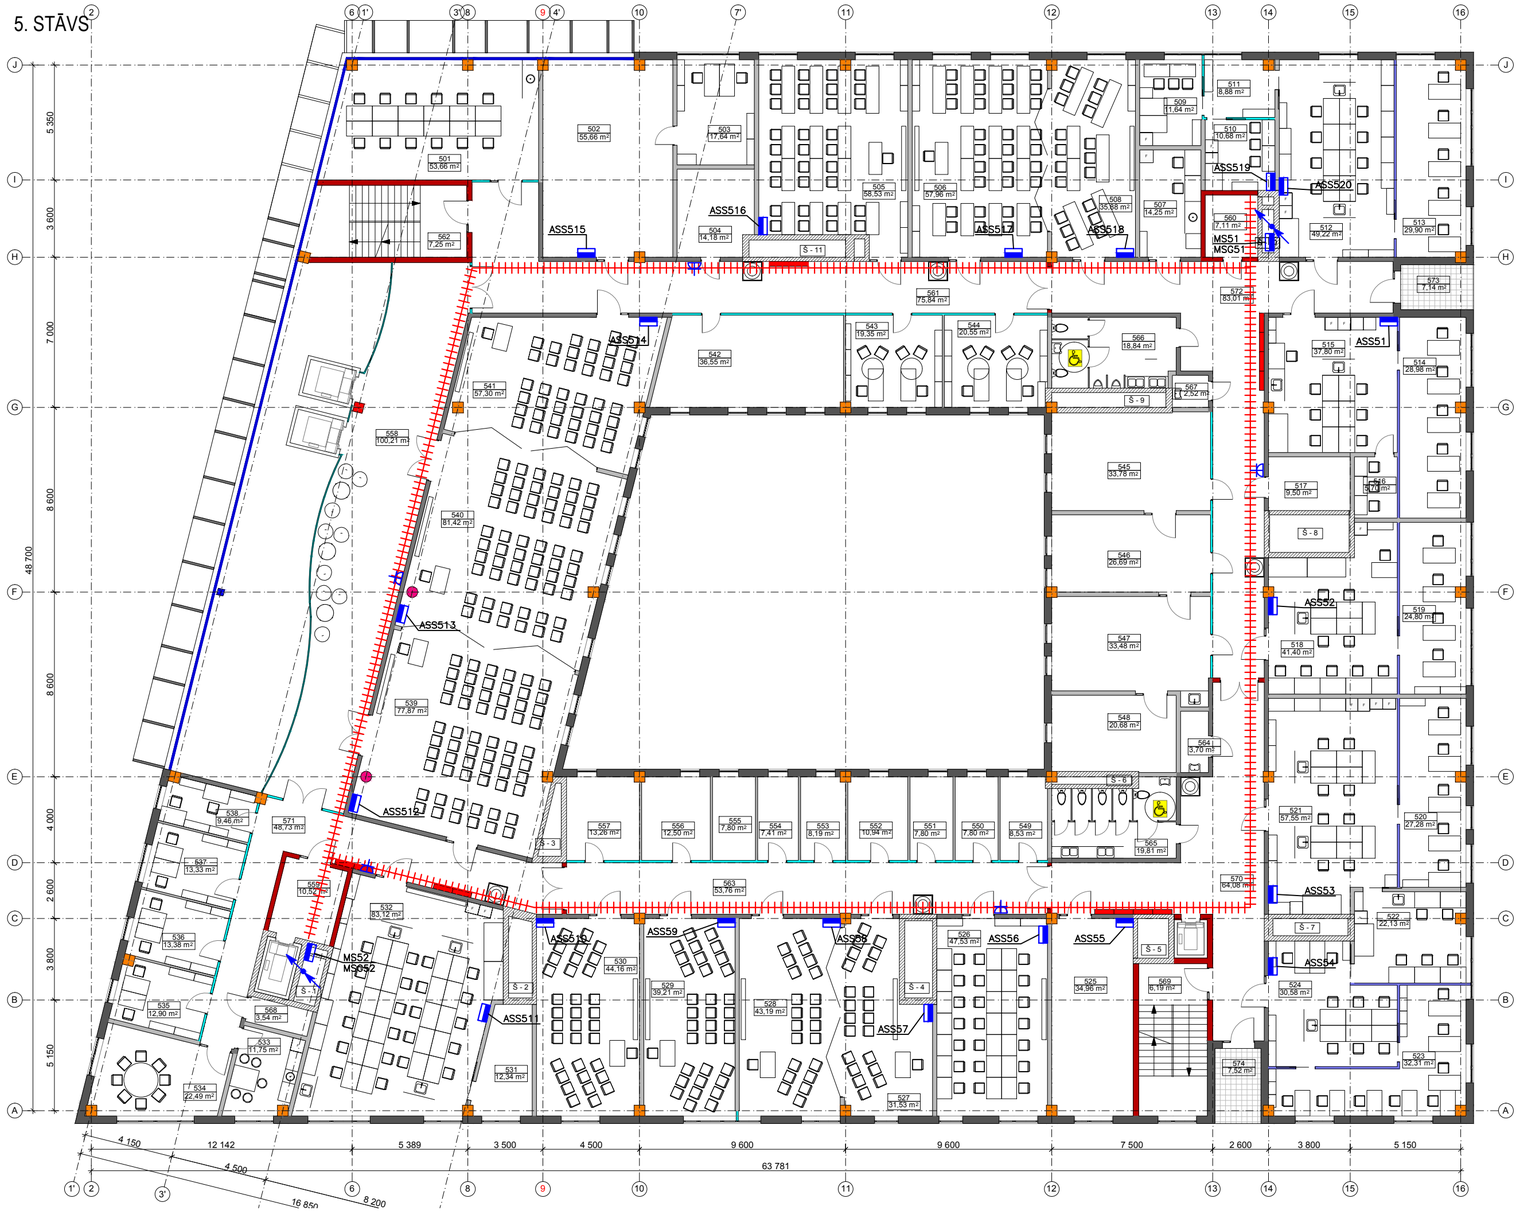

5. stāva telpu eksplikācija

NR.	TELPAS NOSAUKUMS	PLATĪBA, m^2
501	Studentu individuālā darba telpa	53.66 m^2
502	Semināra telpa 30 vietām	55.66 m^2
503	Dekāna palīga darba telpa	17.64 m^2
504	MF arhīvs	14.18 m^2
505	Mācību telpa-mulāžas lab., sociālā farmācija 30 vietas	58.53 m^2
506	Mācību telpa-mulāžas laboratorija 30 vietas	57.96 m^2
507	Sterilizācijas telpa	14.25 m^2
508	Semināra telpa -20 vietas	35.88 m^2
509	Laboratorija - cilvēku šūnu istaba	11.64 m^2
510	Laboratorija - dzīvnieku šūnu istaba	10.68 m^2
511	Priekštelpa - vejtveris	8.88 m^2
512	Neirofarmācijas eksperimentālā laboratorija	49.22 m^2
513	Farmācijas nodaļas darba telpa	29.90 m^2
514	Mikrobioloģijas katedra darba telpas	28.98 m^2
515	Medicīnas mikrobioloģijas zin. laboratorija	37.80 m^2
516	Mikroskopijas telpa , laboratorija	5.70 m^2
517	Palīgtelpa -BIO banka	9.50 m^2
518	Slāpekļa oksīda izpētes laboratorija	41.4 m^2
519	Medicīnas bioķīmijas katedras darba telpa	24.80 m^2
520	Farmācijas nodaļas darba telpa	27.28 m^2
521	Farmaceitiskās farmakognozijas zin. lab.	57.55 m^2
522	Aparaturas telpa	22.13 m^2
523	Farmakoloģijas katedras darba telpa	32.31 m^2
524	Psiho-Neiro-Imuno farmokoloģijas zin. lab.	30.58 m^2
525	Pediatrijas kat. - epidemioloģijas zin. lab.	34.96 m^2
526	Datorklase 15-20 vietas	47.53 m^2
527	Semināra telpa 20 vietas	31.53 m^2
528	Semināra telpa 20 vietas	43.19 m^2
529	Semināra telpa 25 vietas	39.21 m^2
530	Semināra telpa 25 vietas	44.16 m^2
531	Laboratorijas palīgtelpa	12.34 m^2
532	Māc. laborat.nepilā (Farm., Biokīm., Mikrobiol.) 22 vietas	83.12 m^2
533	Personāla virtuve	11.75 m^2
534	Personāla atpūtas telpa	22.49 m^2
535	Pasniedzēju darba telpa	12.90 m^2
536	Projekta grupas darba telpa	13.38 m^2
537	Pasniedzēju darba telpa	13.33 m^2
538	Pasniedzēju darba telpa	9.46 m^2
539	Auditorija 50 vietām	77.87 m^2
540	Auditorija 50 vietām	81.42 m^2
541	Semināra telpa 30 vietām	57.30 m^2
542	Semināra telpa 15- 20 vietām	36.55 m^2
543	Pasniedzēju darba telpa	19.35 m^2
544	MF izpildirektora kabinets	20.55 m^2
545	Apspriežu telpa- seminaru telpa 20 vietām	33.78 m^2
546	MF dekāna kabinets	26.69 m^2
547	MF dekānāta kabinets	33.48 m^2
548	MF prodekānāta kabinets	20.68 m^2
549	Pasniedzēju darba telpa	8.53 m^2
550	Pasniedzēju darba telpa	7.80 m^2
551	Pasniedzēju darba telpa	7.80 m^2
552	Pasniedzēju darba telpa	10.94 m^2
553	Pasniedzēju darba telpa	8.19 m^2
554	Pasniedzēju darba telpa	7.41 m^2
555	Pasniedzēju darba telpa	7.80 m^2
556	Mācīšanās pasniedzēju darba telpa	12.50 m^2
557	Ģimenes veselības centrs - darba telpa	13.26 m^2
	Telpu kopējā platība:	**1647.36 m^2**

NR.	TELPAS NOSAUKUMS	PLATĪBA, m^2
558	Halle - atrīja	100.21 m^2
559	Vējtveris	10.52 m^2
560	Tehniskā telpa (EL un VS)	7.08 m^2
561	Gaitenis	75.84 m^2
562	Kāpņu telpa	7.25 m^2
563	Gaitenis	53.76 m^2
564	WC un duša	3.70 m^2
565	Sanmezgls	19.81 m^2
566	Sanmezgls	18.84 m^2
567	Apkopes inventāra telpa	2.52 m^2
568	Tehniskā telpa (VS)	3.54 m^2
569	Kāpņu telpa	6.19 m^2
570	Gaitenis	64.08 m^2
571	Gaitenis	48.73 m^2
572	Gaitenis	83.01 m^2
	Koplietošanas telpu platība:	**505.08 m^2**
	5. stāva kopējā platība:	**2152.44 m^2**
573	Balkons	7.14 m^2
574	Balkons	7.52 m^2
	5. stāva āra platība:	**14.66 m^2**

SIENU TIPI

apzīmējums	nosaukums
	ārsienas
	stiklotas ārsienas
	starpsienas 1
	starpsienas 2
	starpsienas 3
	starpsienas 4
	gaiteņu sienas
	kāpņu telpu sienas
	komunikāciju šahtu sienas
	liftu šahtu sienas
	stiklotas starpsienas 1, līdz pārsegumam
	stiklotas starpsienas 2, h=2500 m

APZĪMĒJUMI

Apzīmējums	Nosaukums
	ugunsdzēšanas skapis
	duša

Apzīmējumi:

- kabeļu plaukts 600mm;
- elektrotīklu stāvvads;
- sadalne;
- rozete, zemapmetuma;

Projekts

LATVIJAS UNIVERSITĀTES DABASZINĀTŅU AKADĒMISKAIS CENTRS

JELGAVAS IELĀ 1, RĪGĀ, LV-1050

Stadija: SKIČU PROJEKTS (SP)

Pasūtītājs

LATVIJAS UNIVERSITĀTE

Raiņa bulvāris 19, Rīga, LV-1586

Būvprojekta vadītājs
Projekta autors

Arhitektūras birojs SIA SESTAIS STILS
Tirgoņu iela 8, Rīga, LV-1050
Tālr. 67228542, fakss 67220143
birojs@sestaisstils.lv

Datums/Paraksts

Projekta līdzautors

SIA KĀRLIS
Skolas iela 21, Rīga, LV-1010
Tālr. 67274442, fakss 67274658
mkarlis@latnet.lv

Datums/Paraksts

Shēma

Rasējums: 5. stāva plāns ar EL tīkliem

Pasūtījuma Nr.: 11-06/532	Daļa: EL	Lapas Nr.: EL-7	Mērogs:1:200
Tehn. dir.:	I. Alksnis		10.10.2011
EL daļas vad.:	D. Laimiņš		10.10.2011
Projektēja:	D. Laimiņš		10.10.2011
Faila Nr.:		Datums:10.10.2011	