


6. STĀVS²

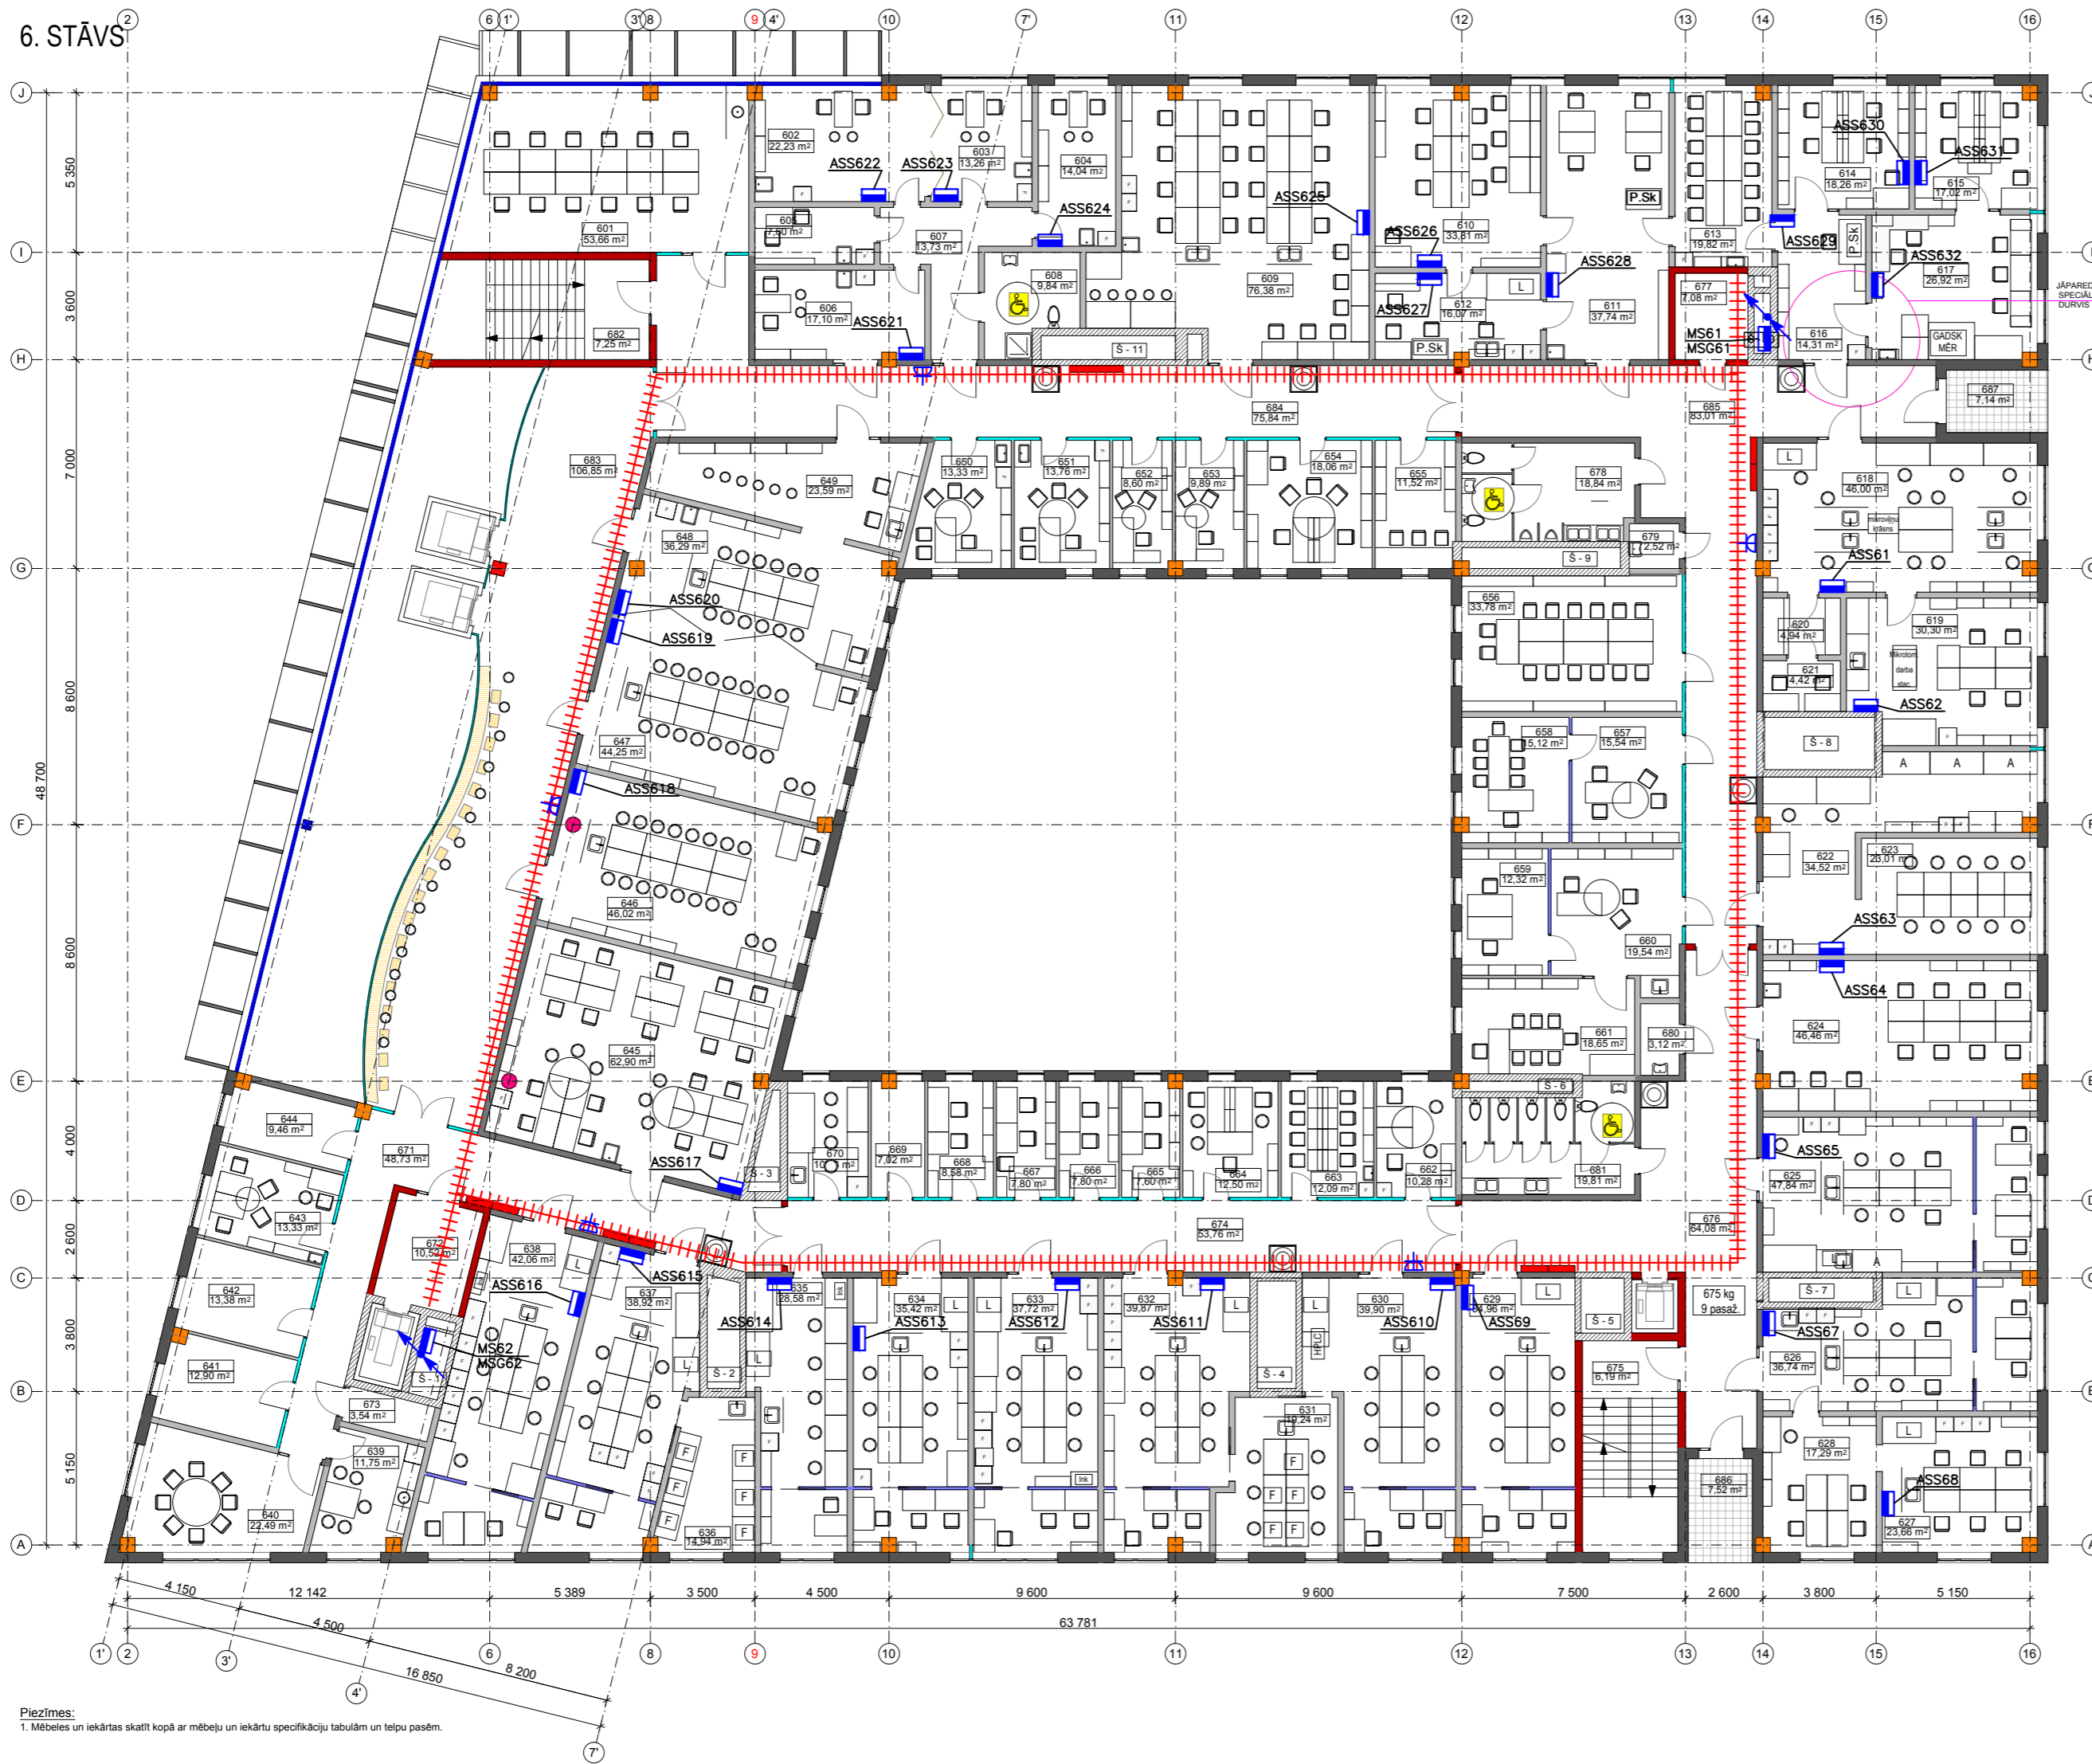

Piezīmes:
1. Mēbeles un iekārtas skatīt kopā ar mēbeļu un iekārtu specifikāciju tabulām un telpu pasēm.

6. stāva telpu eksplikācija

NR.	TĒLPAS NOSAUKUMS	PLATĪBA, m ²
601	Studentu patēstīva darba telpa	53.66 m ²
602	Metaboloma un sistēmiskās asinrites lab.	22.23 m ²
603	Mikrocirkulācijas laboratorija	13.26 m ²
604	Mikroneirogrāfijas laboratorija	14.04 m ²
605	Ģērbtuve un atpūtas telpa	7.60 m ²
606	Elektrofizioloģijas laboratorija	17.10 m ²
607	Priekštelpa	13.73 m ²
608	Sanitārs mezgls	9.84 m ²
609	Mācību laboratorija	76.38 m ²
610	Zinātniskā lab. (zoo+ dzīv. ekol. kat.)	33.81 m ²
611	Zinātniskā lab. (zoo+ dzīv. ekol. kat.)	37.74 m ²
612	Zinātniskā lab. (zoo+ dzīv. ekol. kat.)	16.07 m ²
613	Siemnāru telpa (bot.+ ekol. kat.)	19.82 m ²
614	Zinātniskā lab. (bot.+ ekol. kat.)	18.26 m ²
615	Zinātniskā lab. (bot.+ ekol. kat.)	17.02 m ²
616	Zinātniskā lab. (bot.+ ekol. kat.)	14.31 m ²
617	Zinātniskā lab. (bot.+ ekol. kat.)	26.92 m ²
618	Zinātniskā lab. (augu fiziol. kat.)	46.00 m ²
619	Zinātniskā lab. (augu fiziol. kat.)	30.30 m ²
620	Kultūru audzēš. telpa(augu fiziol.kat.)	4.94 m ²
621	Lamināru telpa	4.42 m ²
622	Zinātniskā lab. (hidroloģija)	34.52 m ²
623	Zinātniskā lab. (hidroloģija)	23.01 m ²
624	Biotehnoloģijas lab. (molek. biol. kat.)	46.46 m ²
625	Sūnu bioloģ. lab. (molek. biol. kat.)	47.84 m ²
626	Zinātniskā lab. (LUMBI)	36.74 m ²
627	Zinātniskā lab. (LUMBI)	23.66 m ²
628	Darba telpa. (LUMBI)	17.29 m ²
629	HPLC (LUMBI)	34.96 m ²
630	HPLC (LUMBI)	39.90 m ²
631	Fermentācijas telpa (LUMBI)	19.24 m ²
632	Mikroorg. bioenerģētikas lab. (LUMBI)	39.87 m ²
633	Ogļhidr. biokonvers. lab. (LUMBI)	37.72 m ²
634	Mikroorg. rezerves polim. lab. (LUMBI)	35.42 m ²
635	Vides mikrobioloģijas lab. (LUMBI)	28.58 m ²
636	Mikrobioloģijas kat. Sēnes	14.94 m ²
637	Raugu mikrobioloģijas lab. (LUMBI)	38.92 m ²
638	Pārtikas mikrobioloģijas lab. (LUMBI)	42.06 m ²
639	Virtuve	11.75 m ²
640	Darba telpa Mikrobioloģijas katedra(LUMBI)	22.49 m ²
641	Darba telpa Mikrobioloģijas katedra(LUMBI)	12.90 m ²
642	Darba telpa Mikrobioloģijas katedra(LUMBI)	13.38 m ²
643	Katedras vad. kab. (CDzF kat.)	13.33 m ²
644	Katedras vad. kab. (Mikrobioloģijas kat.)	9.46 m ²
645	Auditorija	62.90 m ²
646	Auditorija	46.02 m ²
647	Mācību lab. CDzF	14.25 m ²
648	Mācību lab. CDzF	36.29 m ²
649	Palīg. CDzF	23.59 m ²
650	Profesoru kab.	13.33 m ²
651	Katedras vad. kab.	13.76 m ²
652	Pasniedzēju telpa	8.60 m ²
653	Katedras vad. kab.	9.89 m ²
654	Pasniedzēju telpa	18.06 m ²
655	Katedras vad. kab.	11.52 m ²
656	Seminaru telpa	33.78 m ²
657	LUMBI vadības kab	15.54 m ²
658	LUMBI vadības kab	15.12 m ²
659	Dekāna palīg. kabinets	12.32 m ²
660	Sekretārs	19.54 m ²
661	Dekāna kabinets	18.65 m ²
662	Katedras vad. kab. (Hidroloģijas kat.)	10.28 m ²
663	Pasniedzēju telpa (Hidroloģijas kat.)	12.09 m ²
664	Pasniedzēju telpa (Botānikas un ekol. kat.)	12.50 m ²
665	Pasniedzēju telpa	7.80 m ²
666	Profesora. kab.	7.80 m ²
667	Izplūdiēk. kab.	7.80 m ²
668	Darba t.	8.88 m ²
669	Darba t.	7.02 m ²
670	Darba t. + infosaark spektrom.	10.53 m ²

Telpu kopējā platība: **1999.29 m²**

NR.	TĒLPAS NOSAUKUMS	PLATĪBA, m ²
671	Galtenis	48.73 m ²
672	Vēlveis	10.52 m ²
673	Tehnisks telpa (VS)	3.54 m ²
674	Galtenis	53.76 m ²
675	Kāpņu telpa	6.19 m ²
676	Galtenis	64.08 m ²
677	Tehnisks telpa (EL un VS)	7.88 m ²
678	Tuāletes	18.84 m ²
679	Aģkopas inventāra telpa	2.52 m ²
680	Aģkopas inventāra telpa	3.12 m ²
681	Tuāletes	19.81 m ²
682	Kāpņu telpa	7.25 m ²
683	Halle/brīvs	106.85 m ²
684	Galtenis	75.84 m ²
685	Galtenis	83.01 m ²

Koplietošanas telpu platība: **511.14 m²**
6. stāva kopējā platība: **2110.39 m²**
686. Balkons: 7.52 m²
687. Balkons: 7.14 m²
6. stāva āra platība: **14.66 m²**

SIENU TIPI

apzīmējums	nosaucums
	ārsienas
	stāktas ārsienas
	starpstienas 1
	starpstienas 2
	starpstienas 3
	starpstienas 4
	galēju sienas
	kāpņu telpu sienas
	komunikāciju šahtu sienas
	līfšu šahtu sienas
	stāktas starpstienas 1, līdz pārsegumam
	stāktas starpstienas 2, h=2500 m

APZĪMĒJUMI

Apzīmējums	Nosaucums
	ugunsdzēsības skapis
	duša

Apzīmējumi:

- kabelu plaukts 600mm;
- elektrotīkli stāvods;
- sodaine;
- rozete, zemapmetums;

Projekts
**LATVIJAS UNIVERSITĀTES DABASZINĀTŅU
AKADĒMISKAIS CENTRS**
JELGAVAS IELĀ 1, RĪGĀ, LV-1050

Stadija SKIČU PROJEKTS (SP)

Pasūtītājs
LATVIJAS UNIVERSITĀTE
Raņa bulvāris 19, Rīga, LV-1586

Būvprojekta vadītājs
Projekta autors
 Arhitektūras birojs SIA SEŠTAIS STILS
Tirgoņu iela 8, Rīga, LV-1050
Tālr. 67228542, fakss 67220143
birojs@sestaisstils.lv


Datums/Paraksts

Projekta līdzautors

SIA KĀRLIS
Sikolas iela 21, Rīga, LV-1010
Tālr. 67274442, fakss 67274658
mkarlis@latnet.lv

Datums/Paraksts

Shēma

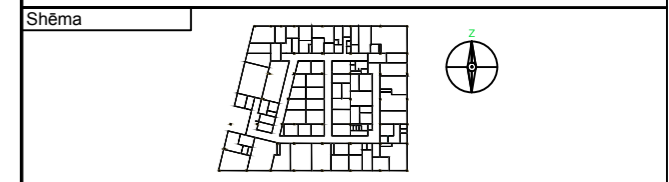

Rasējums 6. stāva plāns ar EL tīkliem

Pasūtījuma Nr.: 11-06/532 Daļa: EL Lapas Nr.: EL-8 Mērogs: 1:200

Tehn. dir.: I. Alksnis 10.10.2011

EL daļas vad.: D. Laimiņš 10.10.2011

Projektēja: D. Laimiņš 10.10.2011

Faila Nr.: Datums: 10.10.2011