


7. STĀVS

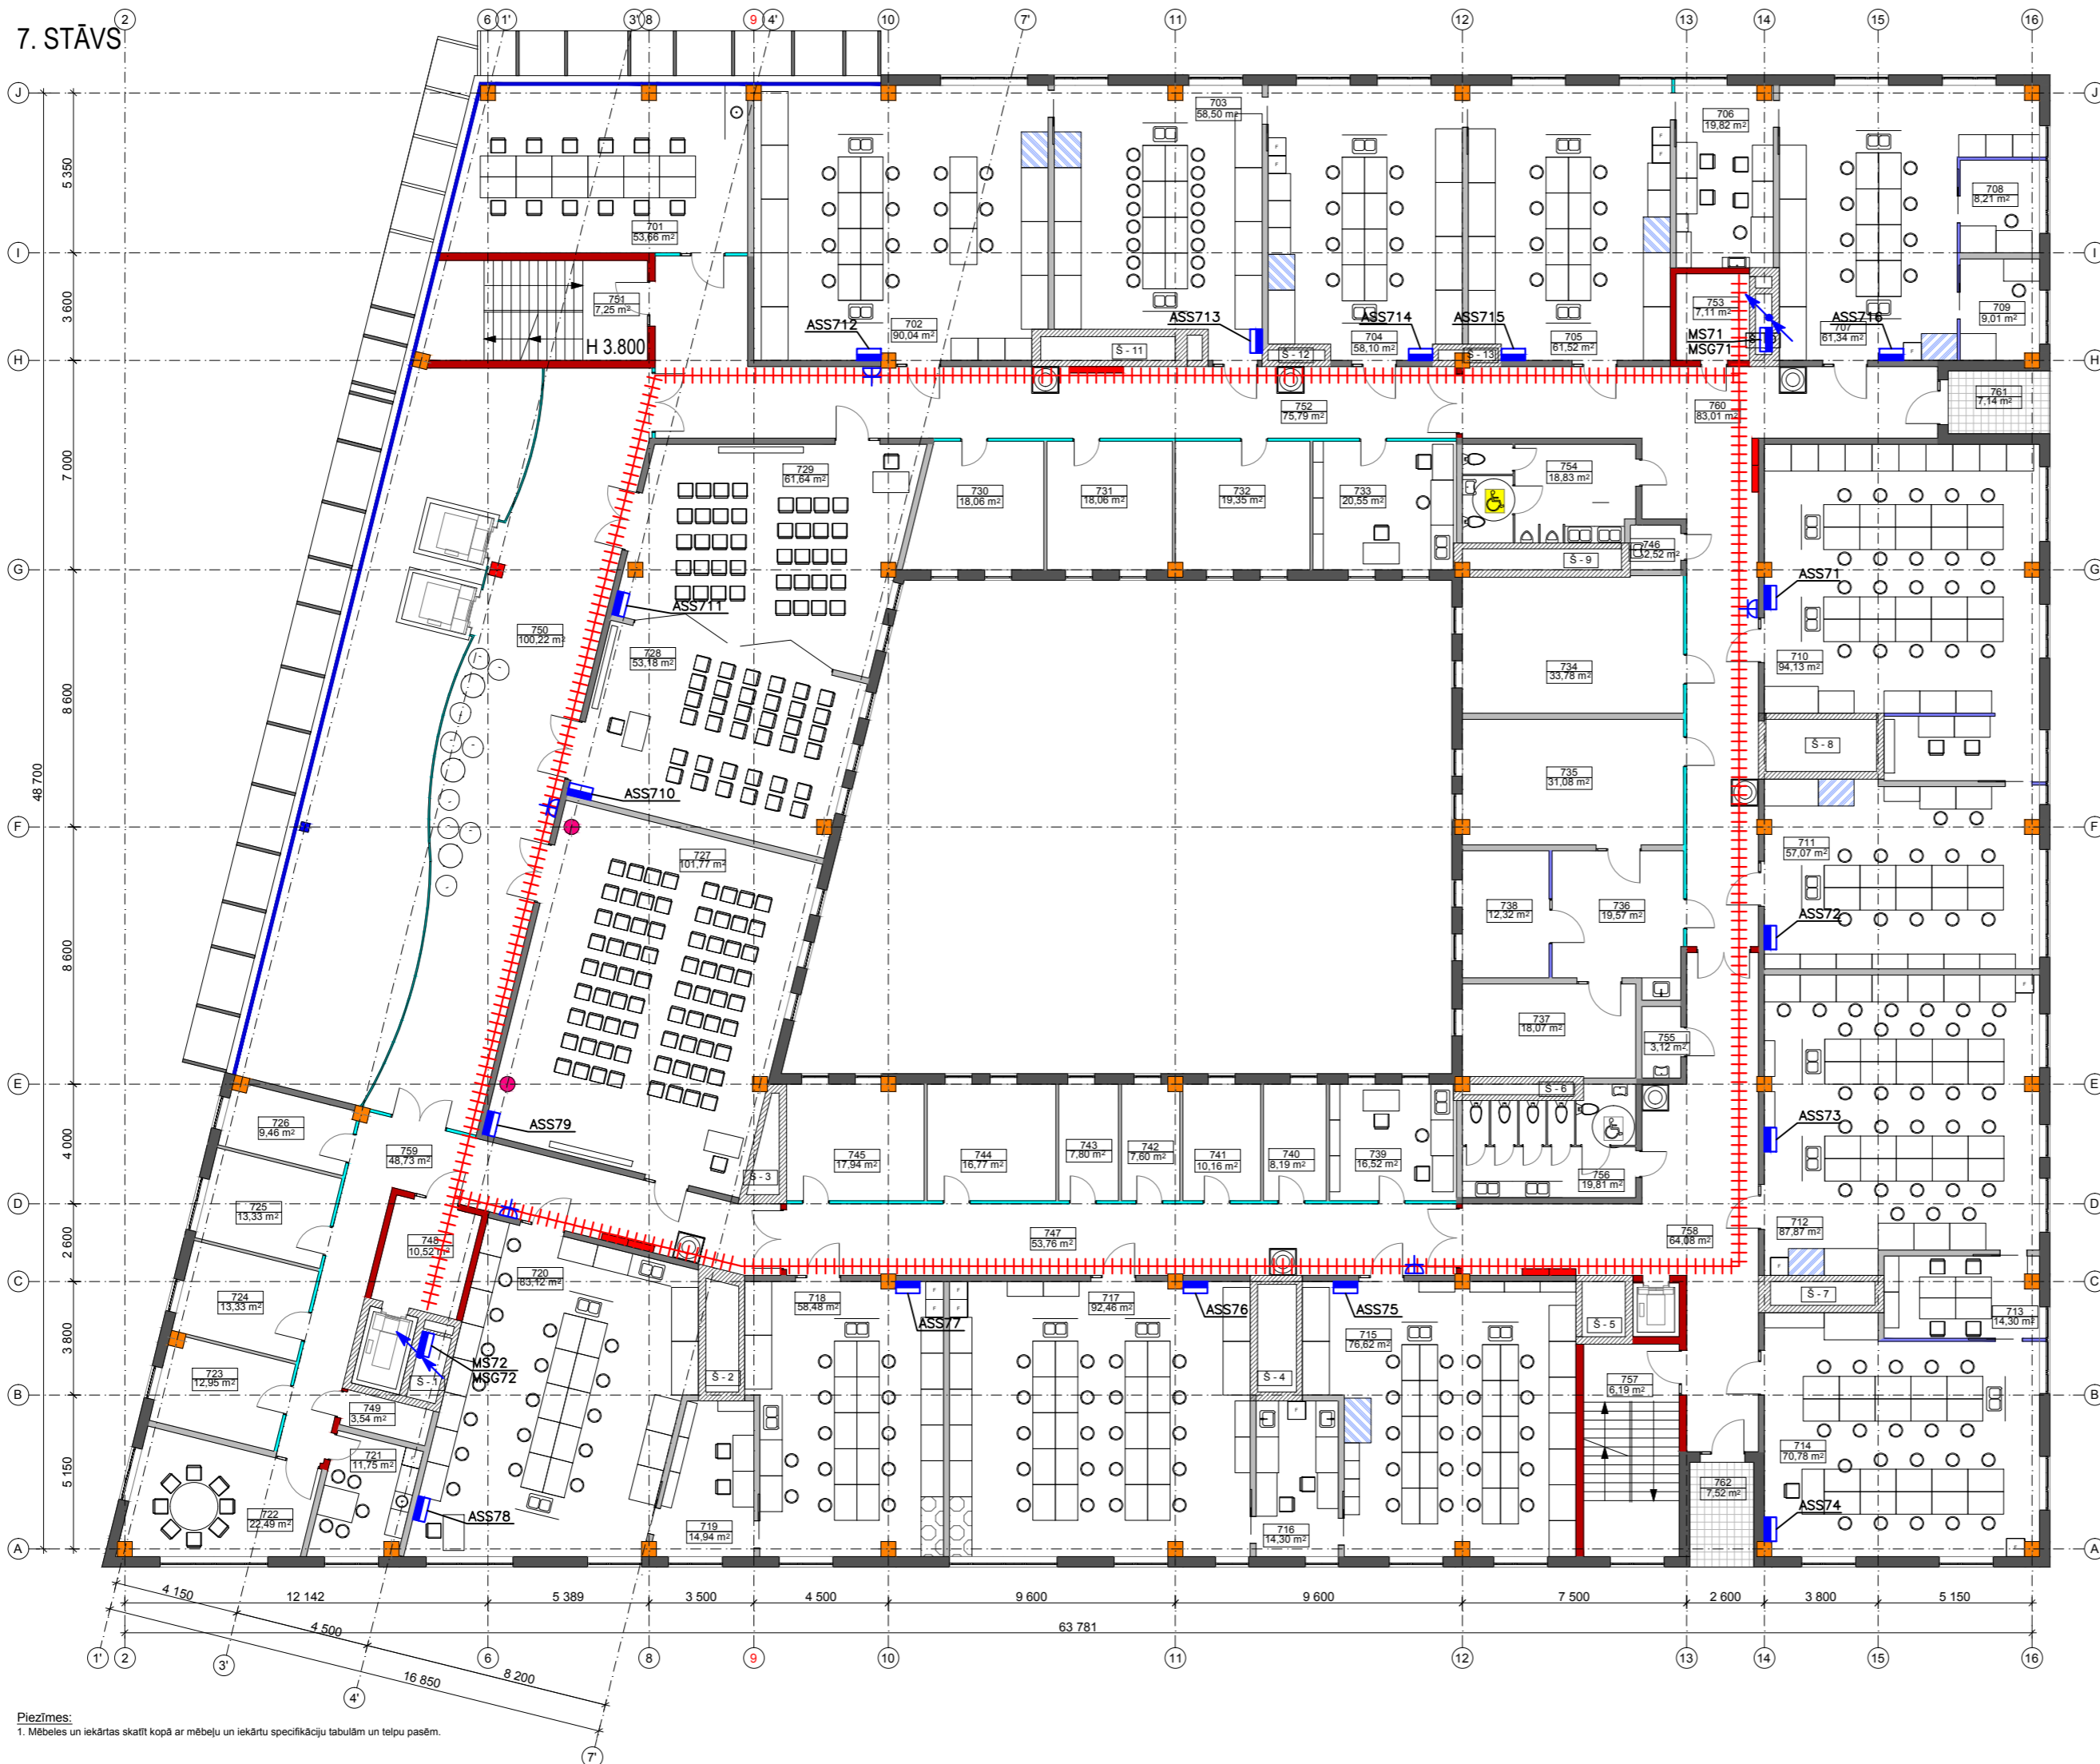

Piezīmes:  
1. Mēbeles un iekārtas skaitli kopā ar mēbeļu un iekārtu specifikāciju tabulām un telpu pasēm.

7. stāva telpu eksplikācija

NR.	TĒLPAS NOSAUKUMS	PLATĪBA, m <sup>2</sup>
701	Službantu individuāla darba telpa - semināru t.	53.55 m <sup>2</sup>
702	Organiskās un neorg. ķīm. māc. laboratorija	90.04 m <sup>2</sup>
703	Organiskās un neorg. ķīm. māc. laboratorija	58.50 m <sup>2</sup>
704	Organiskās un neorg. ķīm. zin. laboratorija	58.10 m <sup>2</sup>
705	Organiskās un neorg. ķīm. zin. laboratorija	61.52 m <sup>2</sup>
706	Sagatavotava	19.82 m <sup>2</sup>
707	Smalkās org. sintēzes zināt. laboratorija	61.34 m <sup>2</sup>
708	Autoklāva kabīne	8.21 m <sup>2</sup>
709	Ultraskaņas kabīne	9.01 m <sup>2</sup>
710	Hromotogrāfijas centrs - laboratorija	94.13 m <sup>2</sup>
711	Hromotogrāfijas centrs - laboratorija	57.07 m <sup>2</sup>
712	Fizikālās ķīmijas laboratorija	87.87 m <sup>2</sup>
713	Sagatavotava	14.30 m <sup>2</sup>
714	Skolotāju programmas laboratorija	70.78 m <sup>2</sup>
715	Kvantitatīvās analīzes laboratorija	78.62 m <sup>2</sup>
716	Sagatavotava	14.30 m <sup>2</sup>
717	Instrum. analītiskās ķīmijas laboratorija	92.46 m <sup>2</sup>
718	Paraugu sag. laboratorija	58.48 m <sup>2</sup>
719	Sagatavotava	14.94 m <sup>2</sup>
720	Spektrometriskā analīžu laboratorija	83.12 m <sup>2</sup>
721	Personāla virtuve	11.75 m <sup>2</sup>
722	Personāla atpūtas telpa	22.49 m <sup>2</sup>
723	Kabinets	12.95 m <sup>2</sup>
724	Kabinets	13.33 m <sup>2</sup>
725	Kabinets	13.33 m <sup>2</sup>
726	Kabinets	9.46 m <sup>2</sup>
727	Auditorija 65 vietām	101.77 m <sup>2</sup>
728	Semināra telpa 30 vietām	53.18 m <sup>2</sup>
729	Semināra telpa 30 vietām	61.64 m <sup>2</sup>
730	Kabinets	18.06 m <sup>2</sup>
731	Kabinets	18.06 m <sup>2</sup>
732	Kabinets	19.35 m <sup>2</sup>
733	Laborat. vad. un laborantu telpa	20.55 m <sup>2</sup>
734	Apspriežu telpa- semināru telpa	33.78 m <sup>2</sup>
735	Administrācijas telpa	31.08 m <sup>2</sup>
736	Sekretariāts	19.57 m <sup>2</sup>
737	Dežūna kabinets	18.07 m <sup>2</sup>
738	Dežūna vietnieka kabinets	12.32 m <sup>2</sup>
739	Laborat. vad. un laborantu telpa	16.52 m <sup>2</sup>
740	Kabinets	8.19 m <sup>2</sup>
741	Kabinets	10.16 m <sup>2</sup>
742	Kabinets	7.80 m <sup>2</sup>
743	Kabinets	7.80 m <sup>2</sup>
744	Kabinets	16.77 m <sup>2</sup>
745	Kabinets	17.94 m <sup>2</sup>
746	Telpa inerto gāzu novietojšanai	3.36 m <sup>2</sup>
Telpu kopējā platība:		1663.35 m <sup>2</sup>

NR.	TĒLPAS NOSAUKUMS	PLATĪBA, m <sup>2</sup>
747	Gaitenis	53.76 m <sup>2</sup>
748	Vējveris	10.52 m <sup>2</sup>
749	Tehniskā telpa (VS)	3.54 m <sup>2</sup>
750	Halte - atrijs	100.22 m <sup>2</sup>
751	Kāpņu telpa	7.25 m <sup>2</sup>
752	Gaitenis	75.79 m <sup>2</sup>
753	Tehniskā telpa (EL un VS)	7.11 m <sup>2</sup>
754	Tualetes	18.84 m <sup>2</sup>
755	Apskopes inventāra telpa	2.52 m <sup>2</sup>
756	Tualetes	19.81 m <sup>2</sup>
757	Kāpņu telpa	6.19 m <sup>2</sup>
758	Gaitenis	64.08 m <sup>2</sup>
759	Gaitenis	48.73 m <sup>2</sup>
760	Gaitenis	83.01 m <sup>2</sup>
Koplietošanas telpu platība:		501.37 m <sup>2</sup>
7. stāva kopējā platība:		2164.72 m <sup>2</sup>
761	Balkons	7.14 m <sup>2</sup>
762	Balkons	7.52 m <sup>2</sup>
7. stāva āra platība:		14.66 m <sup>2</sup>

**APZĪMĒJUMI**

Apzīmējums	Nosaukums
	ugunsdzēsības skapis
	duša

**Apzīmējumi:**

- kabelu plaukts 600mm;
- elektrotīklu stāvvods;
- sodāline;
- rozete, zemapmetuma;

**Projekts**  
LATVIJAS UNIVERSITĀTES DABASZINĀTŅU  
AKADĒMISKAIS CENTRS  
JELGAVAS IELĀ 1, RĪGĀ, LV-1050

**Stadija**  
SKIČU PROJEKTS (SP)

**Pasūtītājs**  
LATVIJAS UNIVERSITĀTE  
Raņa bulvāris 19, Rīga, LV-1586

**Būvprojekta vadītājs**  
Projekta autors  
 Arhitektūras birojs SIA SESTĀIS STILS  
Tirgoņu iela 8, Rīga, LV-1050  
Tālr. 67228542, fakss 67220143  
birojs@sestaisstils.lv

**Datums/Paraksts**

**Projekta līdzautors**  
 SIA KĀRLIS  
Skolas iela 21, Rīga, LV-1010  
Tālr. 67274442, fakss 67274658  
mkarlis@latnet.lv

**Datums/Paraksts**

**Shēma**

**Rasējums**  
7. stāva plāns ar EL tīkliem

**Pasūtījuma Nr.:** 11-06/532 **Daļa:** EL **Lapas Nr.:** EL-9 **Mērogs:** 1:200

Tehn. dir.:	I. Alksnis	10.10.2011
EL daļas vad.:	D. Laimiņš	10.10.2011
Projektēja:	D. Laimiņš	10.10.2011

**Faila Nr.:** **Datums:** 10.10.2011