1. STĀVS

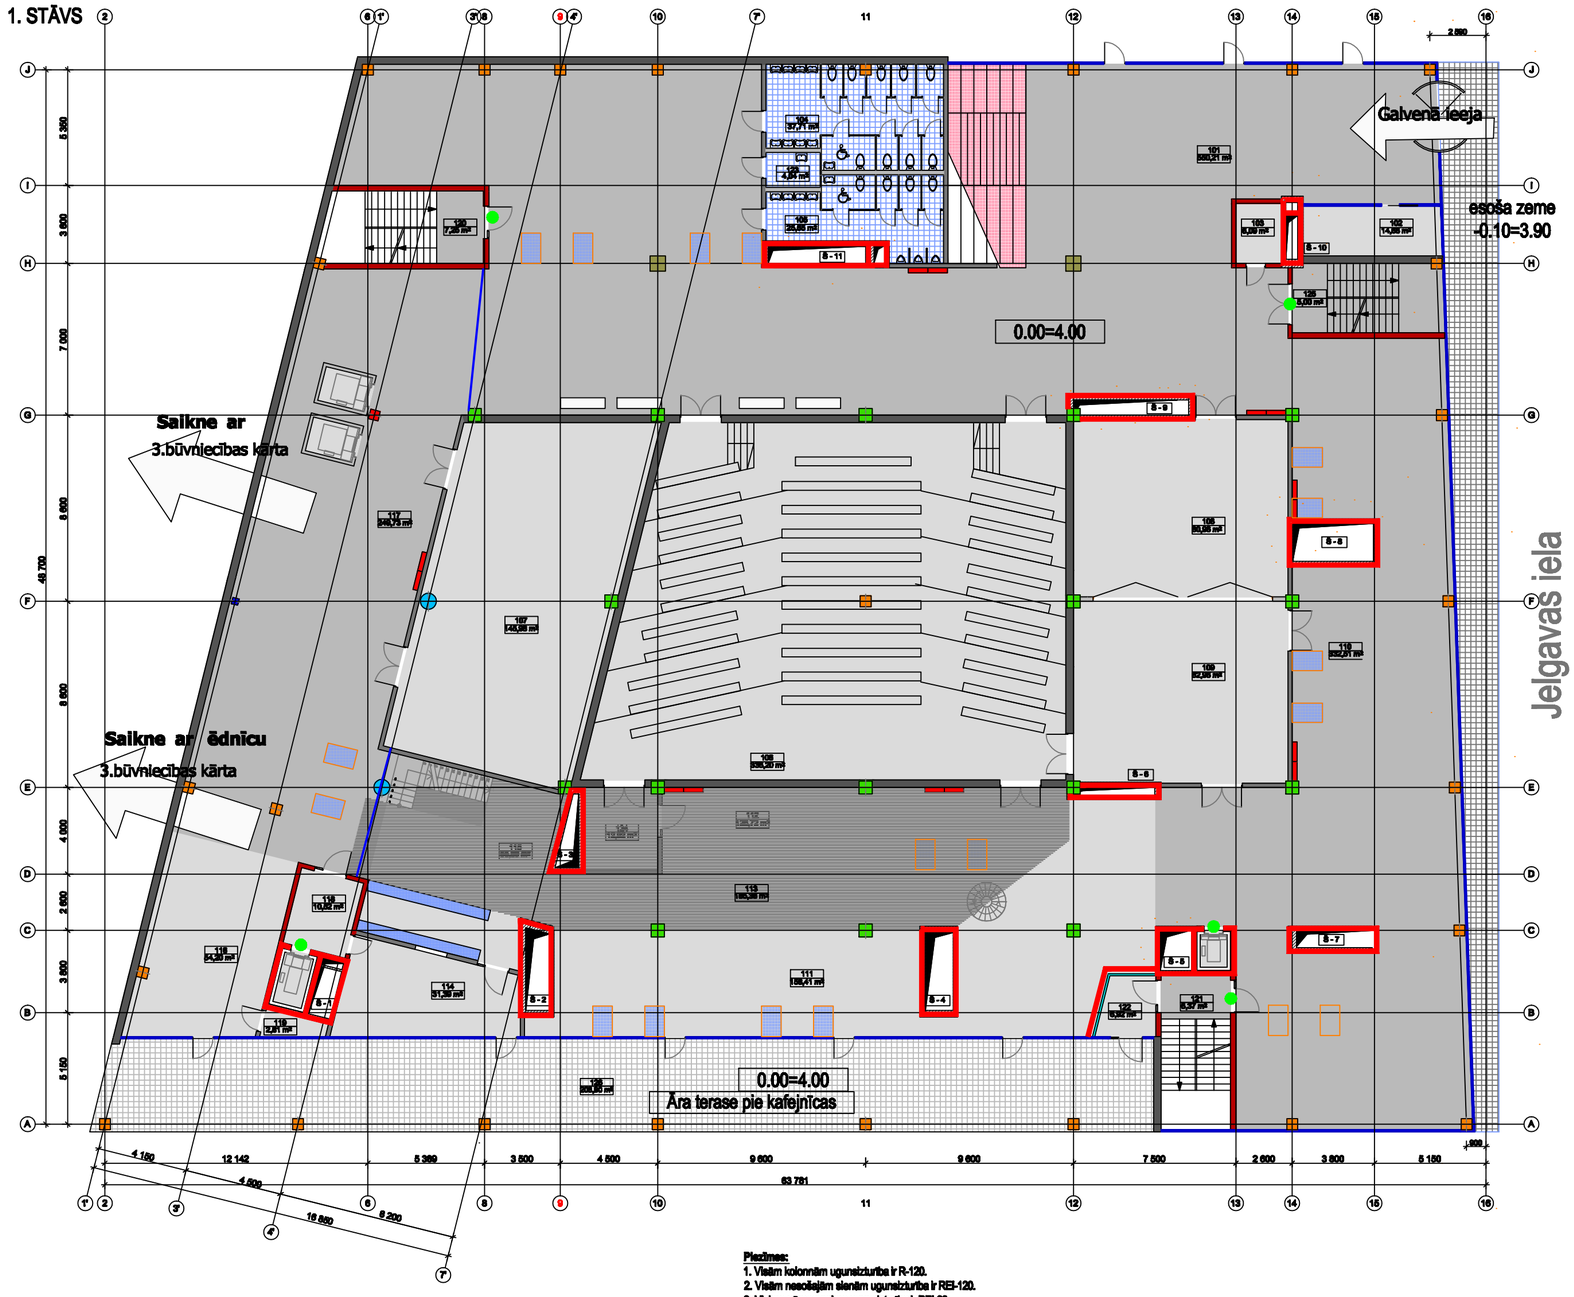

Piezīmes:
1. Visām kolonnām ugunsizturība ir R-120.
2. Visām neaizejām sienām ugunsizturība ir REI-120.
3. Visiem pārsegumiem ugunsizturība ir REI-60.

1. stāva telpu eksplikācija

NR.	TELPAS NOSAUKUMS	PLATĪBA, m^2
101	Vestibils ar garderobi	550.21 m^2
102	Informatora telpa	14.68 m^2
103	Tehniskā telpa EL un VS	6.09 m^2
104	Sanmezgls	37.71 m^2
105	Sanmezgls	25.65 m^2
106	Auditorija 300	336.20 m^2
107	Auditorija 100	145.98 m^2
108	Auditorija 60	80.96 m^2
109	Auditorija 60	82.96 m^2
110	Studentu individuāla darba t. un izstāžu telpa	332.51 m^2
111	Bibliotēka	158.41 m^2
112	Bibliotēka - grāmatu krātuve	126.72 m^2
113	Bibliotēka - lasītava (antresolā)	185.36 m^2
114	Virtuves telpa	31.39 m^2
115	Kafejnīca	55.89 m^2
116	Kafejnīca	54.20 m^2
117	Halle - atrijs	249.73 m^2
118	Vējtveris	10.52 m^2
119	Tehniskā telpa VS	2.81 m^2
120	Kāpņu telpa	7.25 m^2
121	Kāpņu telpa	6.37 m^2
122	Vējtveris	6.92 m^2
123	Apkopes inventāra telpa	4.04 m^2
124	Palīgtelpa	12.92 m^2
125	Kāpņu telpa	5.00 m^2
	1. stāva kopējā platība:	2530.48 m^2
126	Āra terase	208.90 m^2
	1. stāva āra platība:	208.90 m^2

SIENU TIPI

apzīmējums	nosaukums
	ārsienas
	stiklotas ārsienas
	starpsienas 1
	starpsienas 2
	starpsienas 3
	starpsienas 4
	gaiteņu sienas
	kāpņu telpu sienas
	komunikāciju šahtu sienas
	liftu šahtu sienas
	stiklotas starpsienas 1, līdz pārsegumam
	stiklotas starpsienas 2, h=2500 m

APZĪMĒJUMI

Apzīmējums	Nosaukums
	ugunsdzēsības krāna skapis
	gaismas aka griestos EI-60
	ugunsdroši atdalīto telpu konstrukcija EI-60
	ugunsdrošās durvis EI-30
	nolaižamā dūmu barjera pie griestiem

Projekts

LATVIJAS UNIVERSITĀTES DABASZINĀTŅU AKADĒMISKAIS CENTRS
JELGAVAS IELĀ 1, RĪGĀ, LV-1050

Stadija: SKIČU PROJEKTS (SP)

Pasūtītājs: **LATVIJAS UNIVERSITĀTE**
Raiņa bulvāris 19, Rīga, LV-1586

Būvprojekta vadītājs
Projekta autors

Arhitektūras birojs SIA SESTAIS STILS
Tirgoņu iela 8, Rīga, LV-1050
Tālr. 67228542, fakss 67220143
birojs@sestaisstils.lv

Datums/Paraksts

Projekta līdzautors

GLAMMA
SIA "Glamma", Hanzas ielā 16, Rīga, LV-1045, Latvija
Būvkomersanta reģ.apl.: 6550-R
Tālr: 67338891, Fakss: 67338892,
E-pasts: glamma@glamma.lv

Datums/Paraksts 03.10.2011

Shēma

Rasējums: 1. stāva plāns ar konstrukciju ugunsizturību

Pasūtījuma Nr.: 11-06/532	Daļa:UPP	Lapas Nr.:UPP-2	Mērogs: 1:200
Būvprojekta vad.:	V. Polkovņikova		
UPP daļas vad.:	M. Glazunovs		
Projektēja:	J. Čerņikovs		
Faila Nr.:		Datums:03.10.2011	