


4. STĀVS

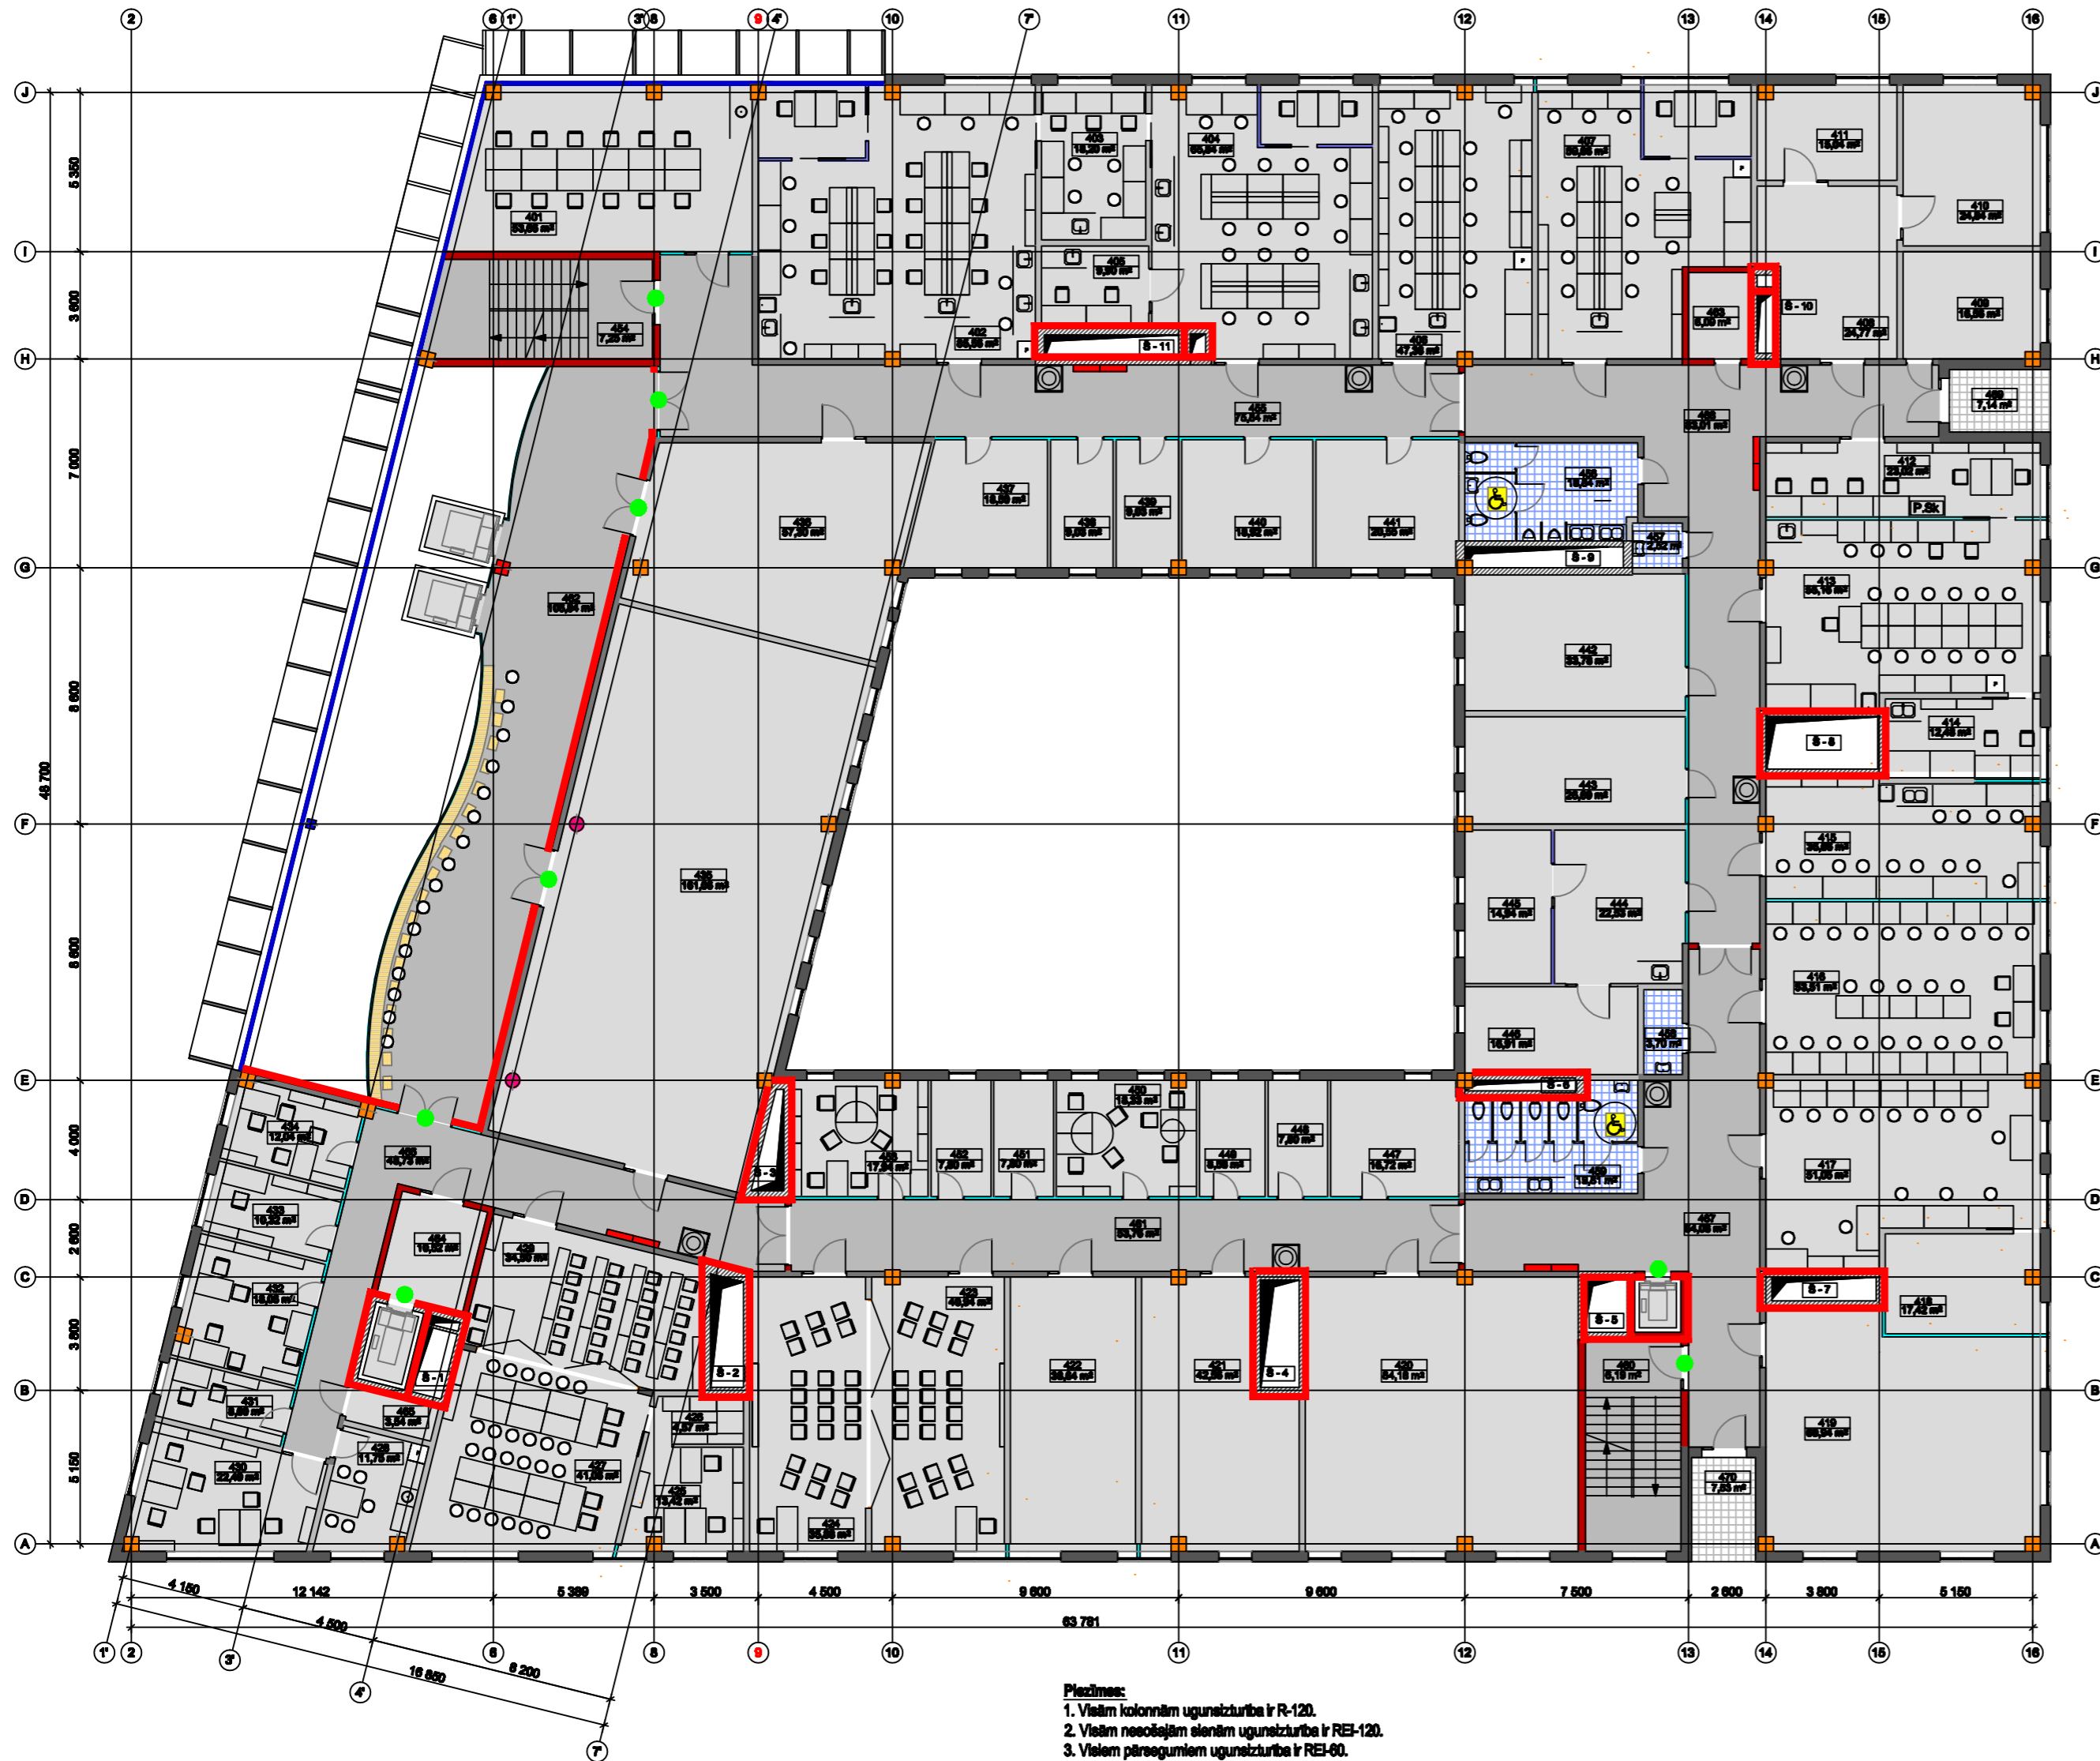

Piezīmes:
 1. Visām kolonnām ugunsizturība ir R-120.
 2. Visām nepieciešajām sienām ugunsizturība ir REI-120.
 3. Visām pārsegumiem ugunsizturība ir REI-60.

4. stāva telpu eksplikācija

NR.	TELPAS NOSAUKUMS	PLATĪBA, m ²
401	Studentu individuālā darba	63.86 m ²
402	Vides kvalitātes monitorings	85.56 m ²
403	Kāpņu telpa	18.20 m ²
404	Vides tehnoloģiju laboratorija	65.84 m ²
405	Vides tehnoloģiju laboratorija	9.90 m ²
406	Augšenes fizikālā laboratorija	47.38 m ²
407	Augšenes un grunts ķīmiskā	69.66 m ²
408	Zinātniskā grupa (prof. Kļaviņš)	24.77 m ²
409	Zinātniskā grupa (prof. Kļaviņš)	16.56 m ²
410	Zinātniskā grupa (prof. Kļaviņš)	24.84 m ²
411	Zinātniskā grupa (prof. Kļaviņš)	15.04 m ²
412	Kvartālu vides laboratorija	23.02 m ²
413	Kvartālu vides laboratorija	55.16 m ²
414	Kvartālu vides pētnieku grupa	12.48 m ²
415	Vides datēšanas laboratorija	36.86 m ²
416	Mineraloģijas un petrogrāf. praktisk. telpa	63.51 m ²
417	Mineraloģ. paleontoloģ. mikromorfoloģ. lab.	51.05 m ²
418	Darba telpa	17.42 m ²
419	Laboratorija	69.94 m ²
420	Doktorantu darba telpa (3.daļā)	84.18 m ²
421	Semināra telpa/auditorija (22.civ.)	42.66 m ²
422	Semināra telpa/auditorija (22.civ.)	36.64 m ²
423	Auditorija (22.civ.)	40.94 m ²
424	Auditorija (22.civ.)	35.88 m ²
425	Pašnodzīju telpa	13.42 m ²
426	Pašnodzīju telpa	4.57 m ²
427	Piešpāņošanas darbnīca	41.06 m ²
428	Biroja virtuve	11.75 m ²
429	Piešpāņošanas semināru telpa	34.50 m ²
430	Pašnodzīju telpa (4 v.)	22.49 m ²
431	Pašnodzīju telpa (1 v.)	8.80 m ²
432	Pašnodzīju telpa (3 v.)	18.06 m ²
433	Pašnodzīju telpa (2 v.)	10.32 m ²
434	Pašnodzīju telpa (2 v.)	12.04 m ²
435	Auditorija 100 vietām	161.06 m ²
436	Auditorija 30 vietām	57.30 m ²
437	Pašnodzīju telpa (v.)	18.50 m ²
438	Pašnodzīju telpa (v.)	9.03 m ²
439	Pašnodzīju telpa (v.)	9.03 m ²
440	Pašnodzīju telpa (v.)	18.92 m ²
441	Pašnodzīju telpa (v.)	20.55 m ²
442	Semināra telpa/auditorija (22.civ.)	33.78 m ²
443	Lietvedības telpas (3 civ.)	26.69 m ²
444	Dekānāts	22.53 m ²
445	Dekāna kab.	14.94 m ²
446	Dekāna kab.	16.91 m ²
447	Pašnodz. telpas (3 v.)	16.72 m ²
448	Pašnodz. telpas (v.)	7.80 m ²
449	Pašnodz. telpas (v.)	8.58 m ²
450	Pašnodz. telpas (3 v.)	18.33 m ²
451	Pašnodz. telpas (v.)	7.80 m ²
452	Pašnodz. telpas (v.)	7.80 m ²
453	Pašnodz. telpas (3 v.)	17.94 m ²
Telpu kopējā platība:		1883.98 m²

NR.	TELPAS NOSAUKUMS	PLATĪBA, m ²
454	Kāpņu telpa	7.25 m ²
455	Galtenis	75.84 m ²
456	Tualetes	18.84 m ²
457	Tehnikā telpa	2.52 m ²
458	Apkopas inventāra telpa	3.70 m ²
459	Tualetes	19.81 m ²
460	Kāpņu telpa	8.19 m ²
461	Galtenis	53.76 m ²
462	Halle/strīpa	106.84 m ²
463	Tehnikā telpa EL un VS	6.09 m ²
464	Vejlīveris	10.62 m ²
465	Tehnikā telpa VS	3.54 m ²
466	Galtenis	48.73 m ²
467	Galtenis	64.08 m ²
468	Galtenis	83.01 m ²
Koplietošanas telpu platība		816.72m²
4. stāva telpu platība kopā:		2184.71 m²
469	Balkons	7.14 m ²
470	Balkons	7.53 m ²
4. stāva āra platība:		14.67 m²

SIENU TIPI

apzīmējums	nosaucums
	ārsienas
	stiklotas ārsienas
	starpienes 1
	starpienes 2
	starpienes 3
	starpienes 4
	galeņu sienas
	kāpņu telpu sienas
	komunikāciju šahtu sienas
	liftu šahtu sienas
	stiklotas starpienes 1, līdz pārsegumiem
	stiklotas starpienes 2, h=2500 m

APZĪMĒJUMI

Apzīmējums	Nosaucums
	ugunsdzēsības krāna ekapie
	gaisma aka griešos EI-60
	ugunsdroši stādīto telpu konstrukcija EI-60
	ugunsdrošās durvis EI-30

Projekts
LATVIJAS UNIVERSITĀTES DABASZINĀTŅU AKADĒMISKAIS CENTRS
 JELGAVAS IELĀ 1, RĪGA, LV-1050

Stadija SKIČU PROJEKTS (SP)

Pasūtītāja LATVIJAS UNIVERSITĀTE
 Raiņa bulvāris 19, Rīga, LV-1586

Būvprojekta vadītājs
 Projekta autors

Arhitekta birojs SIA SESTAS STĪLS
 Tirdzniecības iela 8, Rīga, LV-1050
 Tālr: 67220542, fakss 67220143
 birojs@sestasstils.lv

Datums/Paraksts

Projekta līdzautors
GLAMMA
 SIA "Glamma", Harzas ielā 16, Rīga, LV-1045, Latvija
 Būvkomersanta reģ. apl.: 6550-R
 Tālr: 67338891, Fakss: 67338892,
 E-pasts: glamma@glamma.lv

Datums/Paraksts 03.10.2011

Shēma

Rasējums
 4. stāva plāns ar konstrukciju ugunsizturību

Pasūtījuma Nr.: 11-06/532 **Deja:** UPP **Lapa Nr.:** UPP-2 **Mērogs:** 1:200

Būvprojekta vad.: V. Polkovņikova

UPP daļas vad.: M. Glazunovs

Projektēja: J. Čerņikovs

Faila Nr.: **Datums:** 03.10.2011