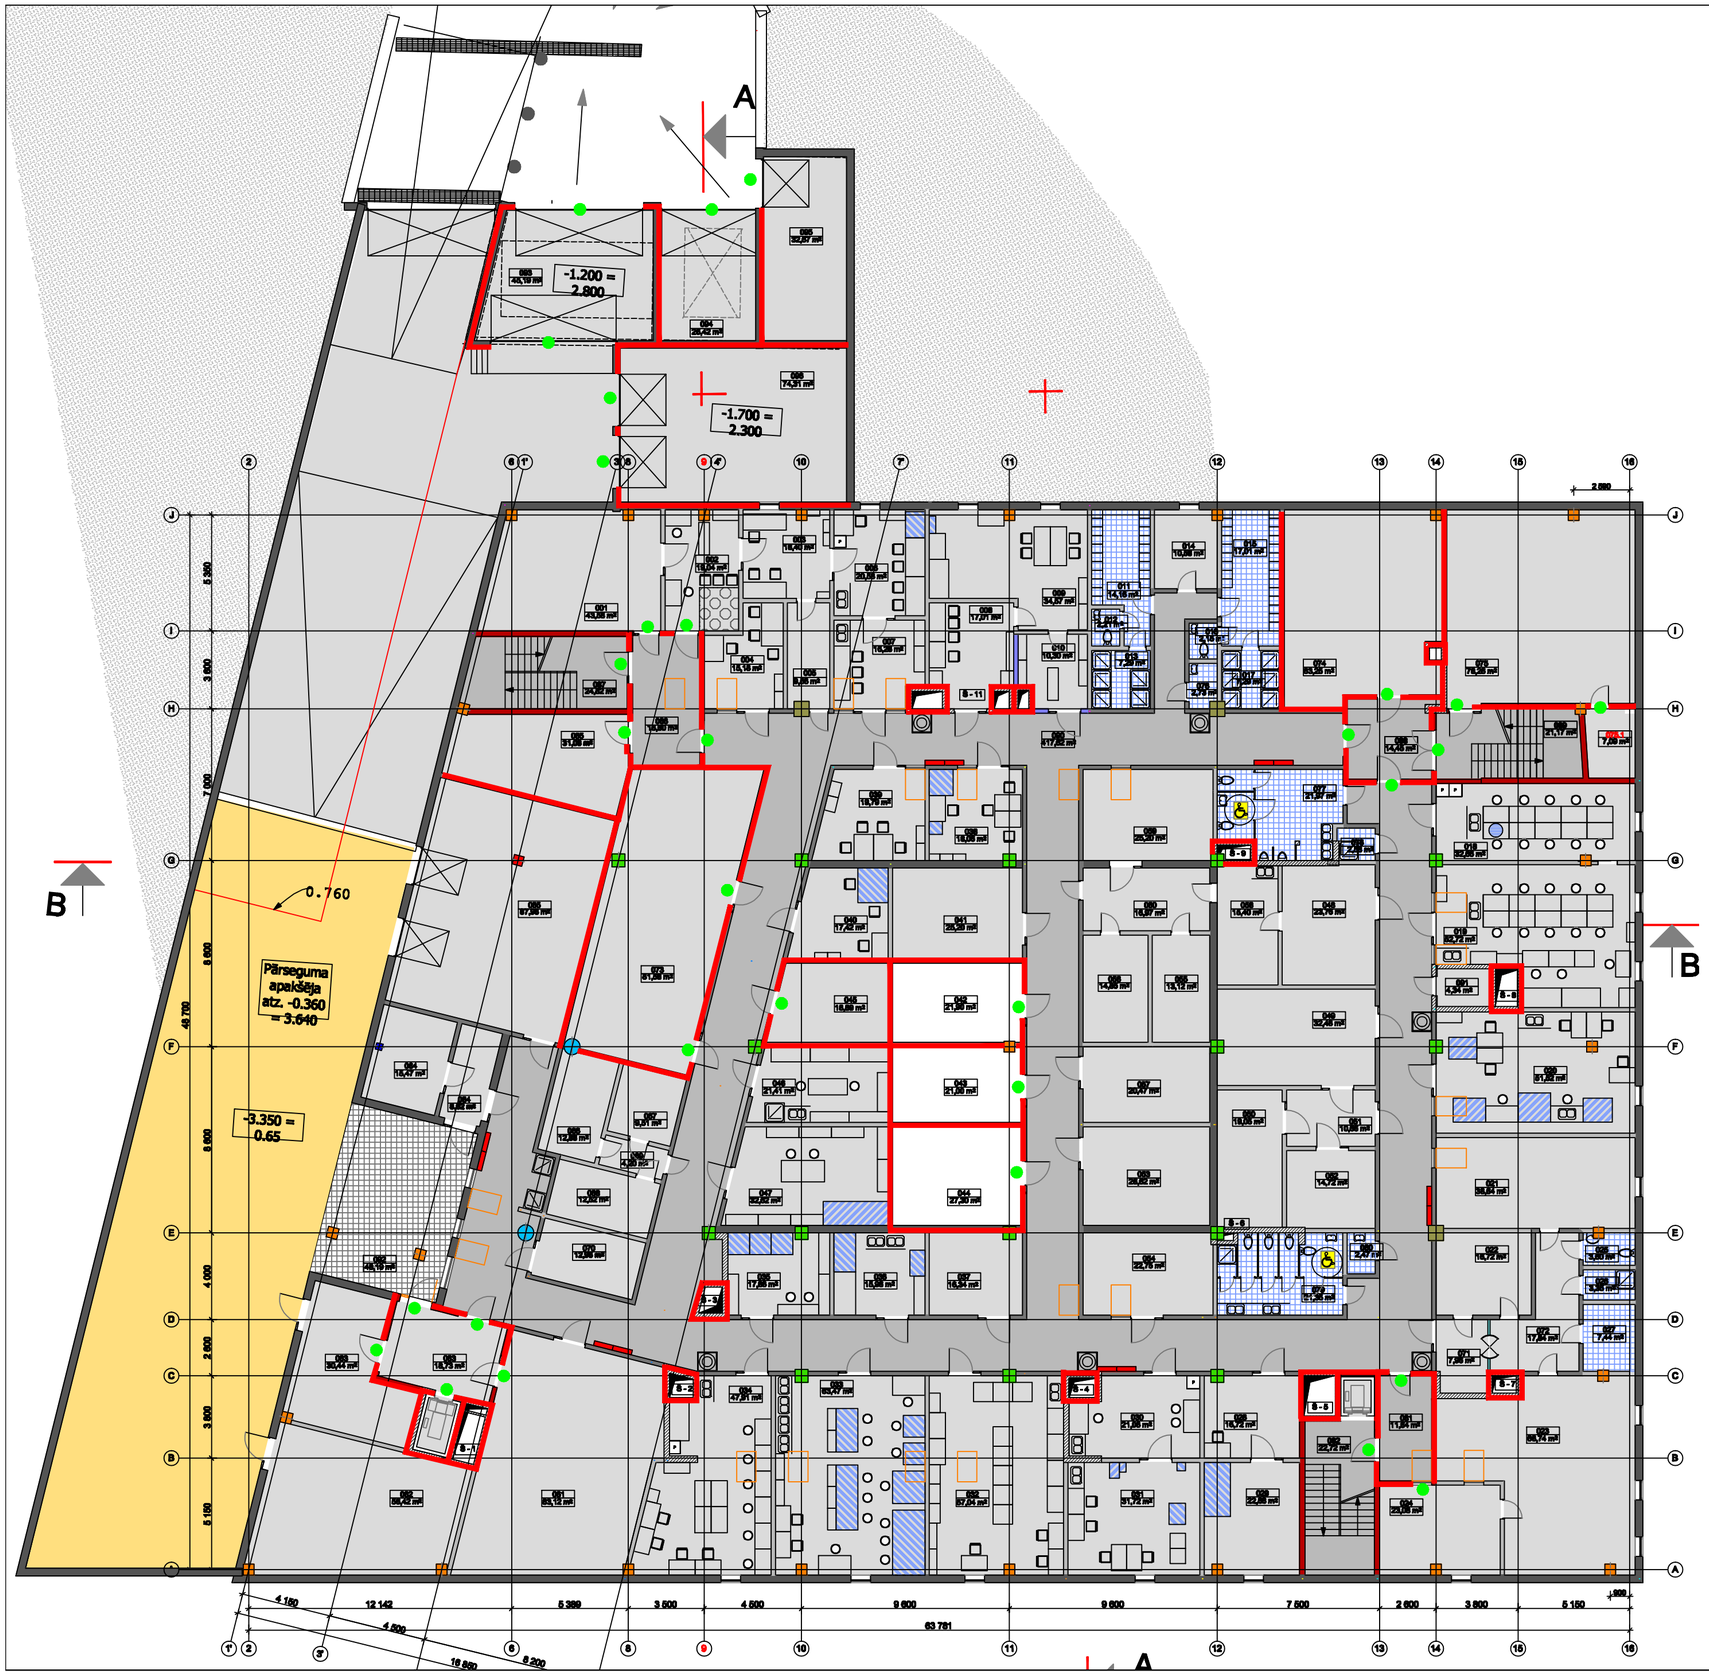

Pagrabe stāva telpu eksplikācija

NR.	TELPAS NOSAUKUMS	PLATĪBA, m²	PROJEKTA NR.
001	Laboratorija ar aparatūru FIĶ	43.58 m²	5.
002	Zin. un māc. telpa - trenem. elektronu mikroskāp. telpa	19.04 m²	5.
003	Zin. un mācību telpa elektriskās	16.40 m²	5.
004	Helijam Cyrtals un Cryo laboratorija	15.18 m²	5.
005	Tehniskā telpa	9.56 m²	5.
006	Ķīmijas laboratorija	20.58 m²	5.
007	Zin. un mācību telpa - meh. paraugu apstrāde	16.26 m²	5.
008	Zin. un mācību telpa - elektronu mikroskopija, litogrāfija	17.01 m²	5.
009	Zin. un mācību telpa - paraugu sagat. litogrāfei	34.57 m²	5.
010	Pārgāžbilanču telpa	10.30 m²	5.
011	Tehniskais personālis ģērbtuve(20 cilv.)	14.16 m²	
012	Tualete	2.21 m²	
013	Dušas telpa	7.29 m²	
014	Atpūtas telpa - tehn. personālis	10.58 m²	
015	Tehniskais personālis ģērbtuve(20 cilv.)	17.01 m²	
016	Tualete	2.15 m²	
017	Dušas telpa	7.29 m²	
018	Termostatu telpa	32.66 m²	1.
019	Zin. laborat. Farmac. aktīvāku vielu pētniecība	52.72 m²	1.
020	Rengenmetožu laboratorija	51.52 m²	1.
021	Aparātu telpa	38.64 m²	1.
022	Garderobe	16.72 m²	1.
023	Laboratorija	66.74 m²	1.
024	Laboratorija	23.08 m²	1.
025	Tualete	3.60 m²	1.
026	Dušas telpa	3.35 m²	1.
027	Izotopu noliktava	7.44 m²	1.
028	Sagatavošanas telpa	16.72 m²	2.
029	Spektrometra laboratorija	22.88 m²	2.
030	Sagatavošanas telpa	21.06 m²	6.
031	Indukt. saist. plazm. laboratorija	31.72 m²	6.
032	Hidroloģijas un inženierģeoloģijas laboratorija	57.04 m²	4.
033	Ģeoloģisko procesu un ietu pētījumu laboratorija	63.47 m²	4.
034	Mālu pētījumu laboratorija	47.91 m²	4.
035	Paraugu sagatavošana izpētei (kavēšana)	17.86 m²	4.
036	Paraugu banka	15.96 m²	4.
037	Ģeoloģiskā darbnīca	16.34 m²	4.
038	Zin. un mācību telpa - AFM	18.06 m²	1.
039	Zin. un mācību telpa - elektr.	19.79 m²	1.
040	Mikroskopijas telpa - konfokāla mikroak. telpa	17.42 m²	1.
041	Eksperimentu telpa -žurkām	25.20 m²	2.
042	Operāciju zāle	21.90 m²	2.
043	Aparatūras telpa	21.00 m²	6.
044	Aparatūras telpa	27.30 m²	6.
045	Noliktava lauku aprīkojumam	18.89 m²	4.
046	Laboratorija ar aparatūru ģeofizikas darbam	21.41 m²	4.
047	Paraugu glabāšanas un pirmapstrāde	32.62 m²	4.
048	Autokļavi sterilizācijas telpa	23.76 m²	2.
049	Augu audzētava	32.48 m²	2.
050	Sēgu audzētava	19.05 m²	2.
051	Priekštelpa	10.66 m²	2.
052	Dzīvnieku kultūru laboratorija	14.72 m²	2.
053	Aparatūras telpa	26.62 m²	6.
054	Aparatūras telpa	22.75 m²	6.
055	Peļu turēšanas telpa	13.12 m²	2.
056	Kāmju turēšanas telpa	14.85 m²	2.
057	Eksperementu tepla ar pelēm	20.47 m²	2.
058	Mazgāšanas telpa	15.40 m²	2.
059	Žurku turēšanas telpa	25.20 m²	2.
060	Priekštelpa	16.97 m²	2.
061	Datu centrs	83.12 m²	
062	Virtuves palīgtelpas	56.42 m²	
063	Vieta atkritumu konteineriem	30.44 m²	
064	Vieta ķīmisko vielu konteineru novietošanai	15.47 m²	
065	Kontrolēta teritorijas apkopes tehnikai	87.98 m²	
066	Aukstuma kamera (+4C)	12.88 m²	6.
067	Aukstuma kamera (-20C)	9.51 m²	6.
068	Aukstuma kamera (+4C)	12.52 m²	6.
069	Priekštelpa	4.20 m²	6.
070	Telpa darbam ar eļļapekli	12.96 m²	6.
071	Priekštelpa	7.98 m²	1.
072	Priekštelpa	17.84 m²	1.
	Telpu kopējā platība:	1762.54 m²	

NR.	TELPAS NOSAUKUMS	PLATĪBA, m²	PROJEKTA NR.
073	Tehniskā telpa - ventkamera	81.58 m²	
074	Tehniskā telpa - elektr.	63.25 m²	
075	Tehniskā telpa - ūdens, siltummezgls	78.26 m²	
075.1	Tehniskā telpa	7.09 m²	
076	Apkopes inventārs	2.73 m²	
077	Tualetes	21.97 m²	
078	Dušas telpa	2.58 m²	
079	Tualetes	21.35 m²	
080	Apkopes inventārs	2.47 m²	
081	Vāļtverte	11.64 m²	
082	Kāpņu telpa	22.72 m²	
083	Vāļtverte	18.73 m²	
084	Vāļtverte	8.62 m²	
085	Tehniskā telpa - ugunedz.	31.08 m²	
086	Vāļtverte	18.60 m²	
087	Kāpņu telpa	24.82 m²	
088	Vāļtverte	14.45 m²	
089	Kāpņu telpa	21.15 m²	
090	Galtenis	417.62 m²	2.,4.,5.,6.
091	Palīgtelpa	4.34 m²	
	Koplietošanas telpu platība kopā:	878.51 m²	
	Pagrabstāva telpu platība kopā:	2678.05 m²	
092	Nojume piegādei	48.19 m²	
	Pagrabstāva āra platība:	48.19 m²	
093	Transformatora telpa	45.19 m²	
094	Tehniskā telpa ģeneratoram	26.42 m²	
095	Atkritumu novietošanas telpa	32.67 m²	
096	Apkopes inventāra un transporta telpa	74.31 m²	

SIENU TIPI

apzīmējums	nosaukums
	ārsienas
	stiklotas ārsienas
	starpsienas 1
	starpsienas 2
	starpsienas 3
	starpsienas 4
	gaiteņu sienas
	kāpņu telpu sienas
	komunikāciju šahtu sienas
	liftu šahtu sienas
	stiklotas starpsienas 1, līdz pārseguma
	stiklotas starpsienas 2, h=2500 m

APZĪMĒJUMI

Apzīmējums	Nosaukums
	ugunsdzēšības krāna skapis
	gaismas aka griestos EI-60
	ugunsdrošī stādīto telpu konstrukcija EI-60
	ugunsdrošās durvis EI-30

Projekts

LATVIJAS UNIVERSITĀTES DABASZINĀTŅU AKADĒMISKAIS CENTRS

JELGAVAS IELĀ 1, RĪGĀ, LV-1050

Stadija: SKIČU PROJEKTS (SP)

Pasūtītājs

LATVIJAS UNIVERSITĀTE

Raiņa bulvāris 19, Rīga, LV-1586

Būvprojekta vadītājs
Projekta autors

Arhitektūras birojs SIA SESTAIS STILS
Tirgoņu iela 8, Rīga, LV-1050
Tālr. 67228542, fakss 67220143
birojs@sestaisstils.lv

Datums/Paraksts

Projekta līdzautors

SIA "Glamma", Hanzas ielā 16, Rīga, LV-1045, Latvija
Būvkomersanta reģ.apl.: 6550-R
Tālr: 67338891, Fakss: 67338892,
E-pasts: glamma@glamma.lv

Datums/Paraksts 03.10.2011

Shēma

Rasējums

Pagrabstāva plāns ar konstrukciju ugunsizturību

Pasūtījuma Nr.: 11-06/532	Daļa:UPP	Lapas Nr.: UPP-1	Mērogs: 1:200
Būvprojekta vad.:	V. Polkovņikova		
UPP daļas vad.:	M. Glazunovs		
Projektēja:	J. Čerņikovs		
Faila Nr.:		Datums:03.10.2011	