

Šķēlums 1-1

Šķēlums 3-3

- Laimiņi - sūna - zāļveida ziemiets
- ND DGS-E** Ekstensīvais substrāta slānis 80-100 mm (virsmas svars 135kr/m²) vai **ND SM -50** Substrāta paneli (pie sliņa jumta konstrukcijas)
- Nd200** Drenažas kompozīts - filtrācijas tekstils - paklājs ar drenāžas caurumiem un ūdens rezervuāriem 25mm - atdalosais tekstils
- NDWSB-50** Sakņu aizsargs
- Hidroizolācijas -ūdens necaurlaidīga membrāna
- Siltumizolācijas plātnes ar saspišanas stiprību ne mazāk kā 0.06 MPa 200m
- PE plēve
- dz/b panelis


- Cietais segums - betona plātenes līdz 60mm
- Iesegums grants M klases - 3 mm
- ND DGS-E** Ekstensīvais substrāta slānis 80-100 mm (virsmas svars 135kr/m²) vai **ND SM -50** Substrāta paneli (pie sliņa jumta konstrukcijas)
- Nd200** Drenažas kompozīts - filtrācijas tekstils - paklājs ar drenāžas caurumiem un ūdens rezervuāriem 25mm - atdalosais tekstils
- NDWSB-50** Sakņu aizsargs
- Hidroizolācijas -ūdens necaurlaidīga membrāna
- Siltumizolācijas plātnes ar saspišanas stiprību ne mazāk kā 0.06 MPa 200m
- PE plēve
- dz/b panelis

Šķēlums 2-2

- Polimerizēta skārda kamīze - 6mm
- Hidroizolācijas -ūdens necaurlaidīga membrāna
- Siltumizolācijas plātnes ar saspišanas stiprību ne mazāk kā 0.06 MPa 150m
- PE plēve
- dz/b parepēts

- Siltināts dz/b ārējais apdares panelis
- Cietais segums - betona plātenes līdz 60mm
- Iesegums grants M klases - 3 mm
- ND DGS-E** Ekstensīvais substrāta slānis 80-100 mm (virsmas svars 135kr/m²) vai **ND SM -50** Substrāta paneli (pie sliņa jumta konstrukcijas)
- Nd200** Drenažas kompozīts - filtrācijas tekstils - paklājs ar drenāžas caurumiem un ūdens rezervuāriem 25mm - atdalosais tekstils
- NDWSB-50** Sakņu aizsargs
- Hidroizolācijas -ūdens necaurlaidīga membrāna
- Siltumizolācijas plātnes ar saspišanas stiprību ne mazāk kā 0.06 MPa 200m
- PE plēve
- dz/b panelis

- Polimerizēta skārda kamīze - 6mm
- Hidroizolācijas -ūdens necaurlaidīga membrāna
- Siltumizolācijas plātnes ar saspišanas stiprību ne mazāk kā 0.06 MPa 150m
- PE plēve
- dz/b parepēts

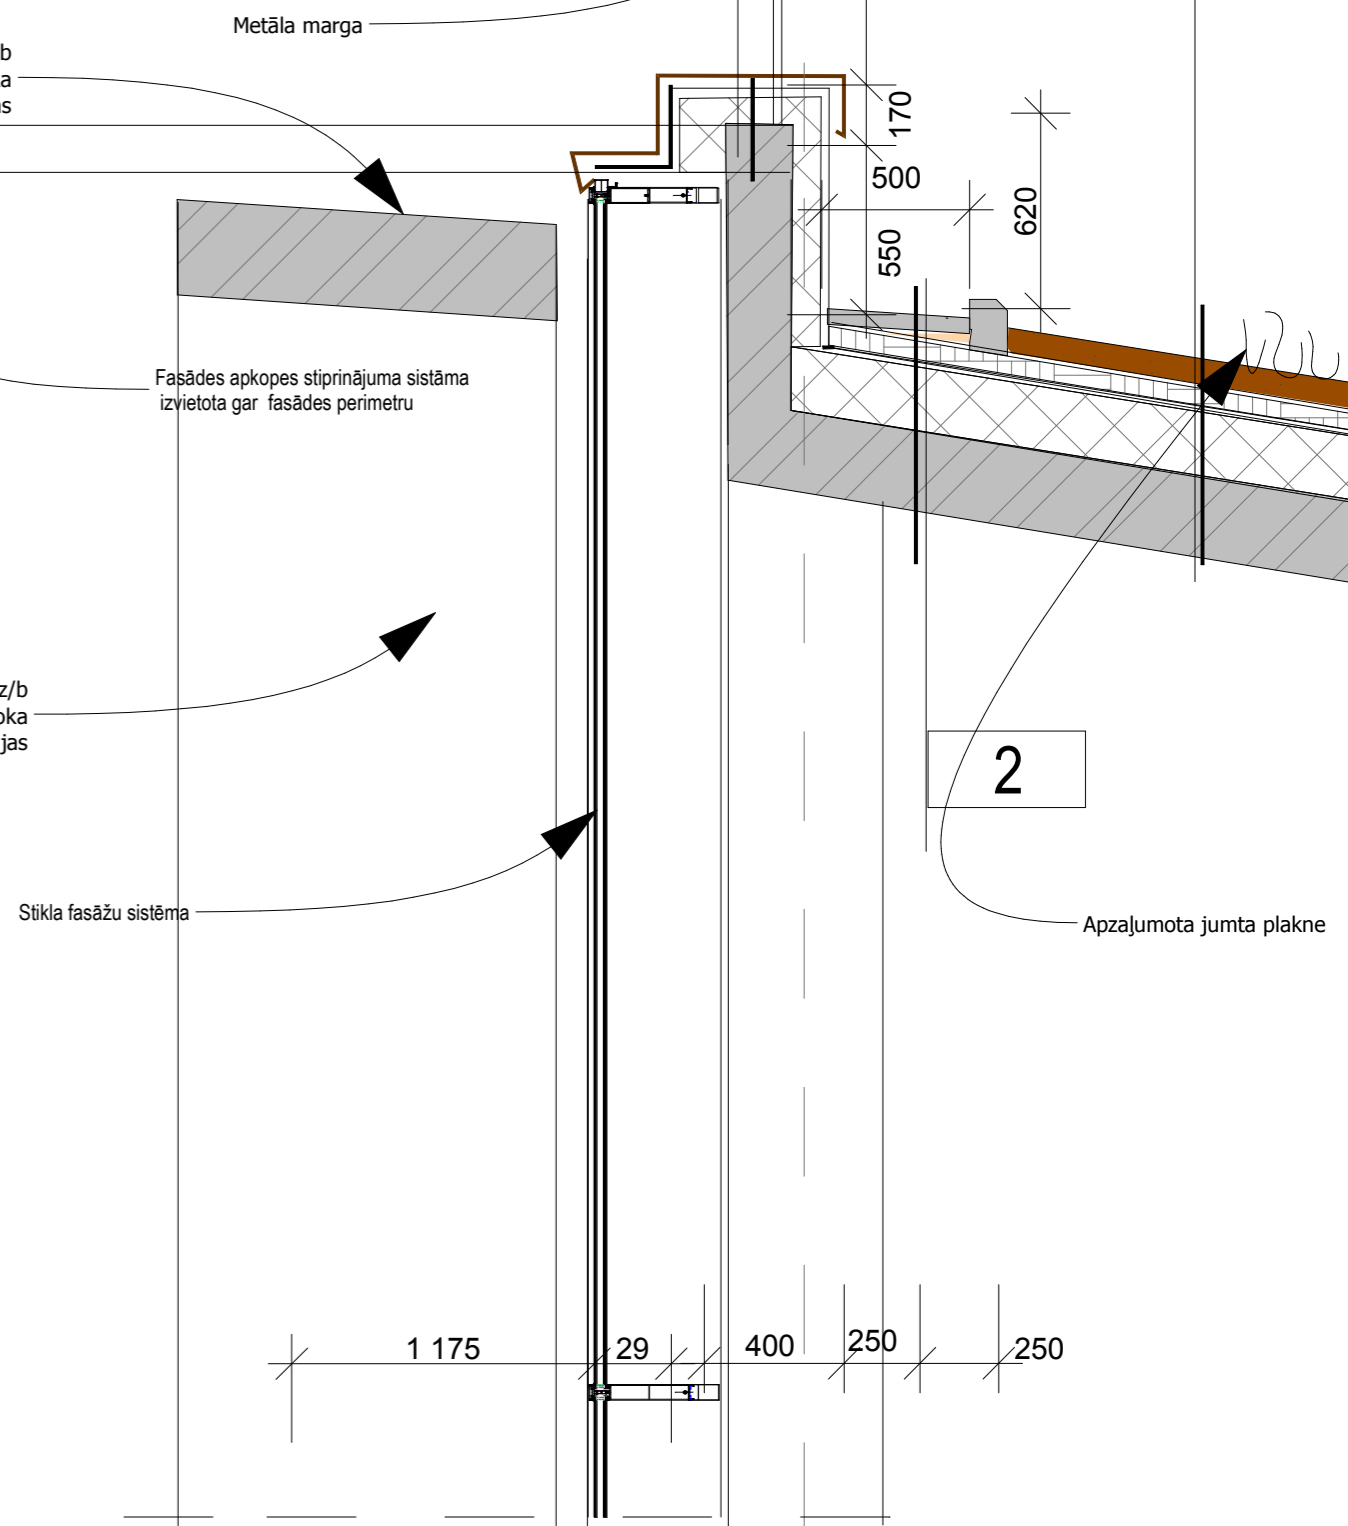

No ass E līdz J paralēli asij 1' un no ass 6 līdz 9 paralēli asij J

J
1'

Projekts		LATVIJAS UNIVERSITĀTES DABASZINĀTŅU AKADĒMISKAIS CENTRS JELGAVAS IELĀ 1, RĪGĀ, LV-1050	
Stadija	SKIČU PROJEKTS (SP)		
Pasūtītājs	LATVIJAS UNIVERSITĀTE Raiņa bulvāris 19, Rīga, LV-1586		
Būvprojekta vadītājs Projekta autors	Arhitektūras birojs SIA SESTĀIS STILS Tirgoņu iela 8, Rīga, LV-1050 Tālr. 67228542, fakss 67220143 biroj@sestaisstils.lv		
Datums/Paraksts			
Shēma			
Rasējums	Jumta detalizācija		
Pasūtījuma Nr.:11-06/532	Darījuma Nr.:	ARD-4.1	Mērogs:1:25
Būvprojekta vad.: V. Polkovņikova			
AR daļas vad.: I. Kuļikovska			
Projektēja:			
Izstrādāja:			
Faila Nr.:	Datums:15.11.2011		

PIEZĪMES

- Skiču projekta ARD daļas rasējumus skatīt kopā ar BK, EL, AVK, UK un citām projekta daļām.
- Visus Skiču projekta rasējumus skatīt kopā ar projekta Aprakstu.
- Iespējamās izmaiņas saskaņot ar projekta autoriem pirms darbu uzsākšanas.
- Norādes uz būvmateriāliem, izstrādājumiem un iekārtām šai projektā minētas kā šo būvmateriālu, izstrādājumu un iekārtu kvalitātes, vizuālo un tehnisko īpašību un apkalpošanas komforta līmeņa rādītājs. Būvdarbu gaitā iespējama ekvivalentu būvmateriālu lietošana, izstrādājumu un iekārtu uzstādīšana, ja tie nekādā ziņā nemaina risinājuma kopējo kvalitāti, kā arī ir saskaņoti ar projekta autoriem un Pasūtītāju.
- Ēkas neseno un norobežojošo konstrukciju, kāpņu, durvju, logu un fasāžu ugunsdrošību sk. UPP aprakstā un shēmās.
- Detalizētus arhitektūras risinājumus skatīt rasējumu lapās ar marku ARD.
- Jumta detalizāciju skatīt kopā ar griestiem rasējumos AR-3.1, AR-3.2 un AR-3.3.
- Tālākas projekta detalizācijas rasējumi, ko izstrādā būvuzņēmējs, saskaņojami ar projekta autoriem pirms attiecīgo darbu veikšanas.

