




Mēbeļu izvietojums 2.stāva ātrija un vestibūla

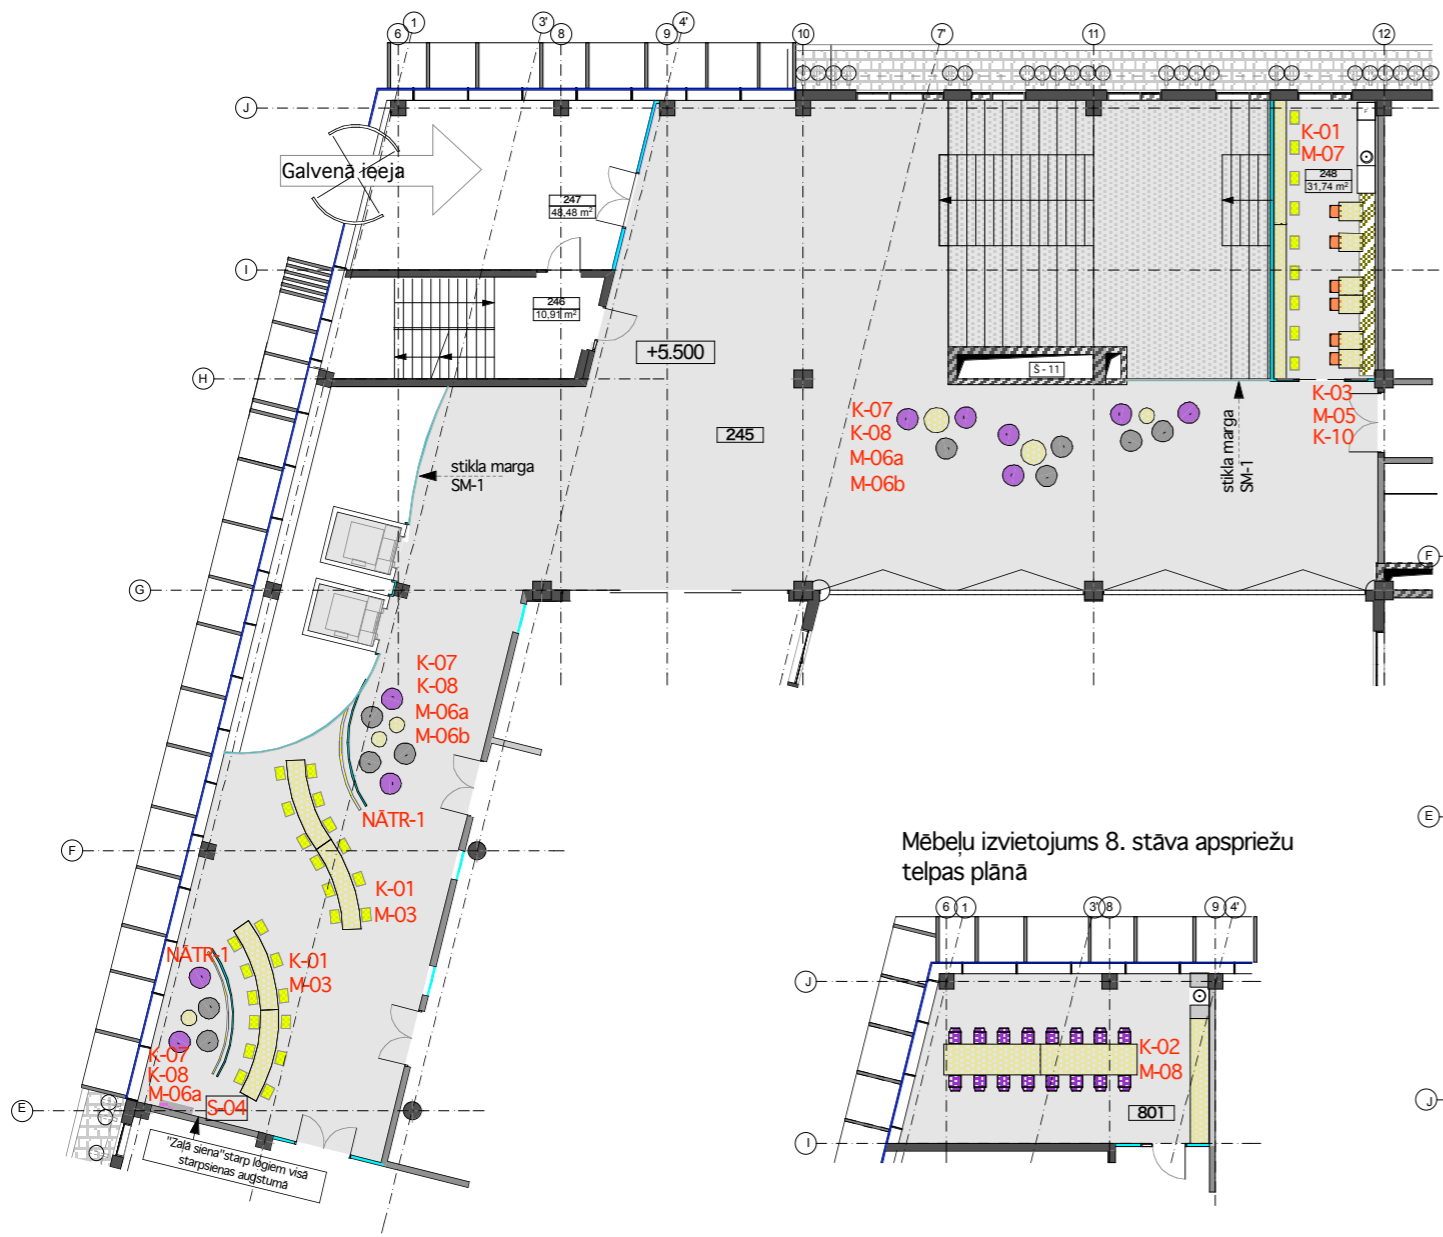

Mēbeļu izvietojums 3., 5. un 7.stāva ātrija plānā

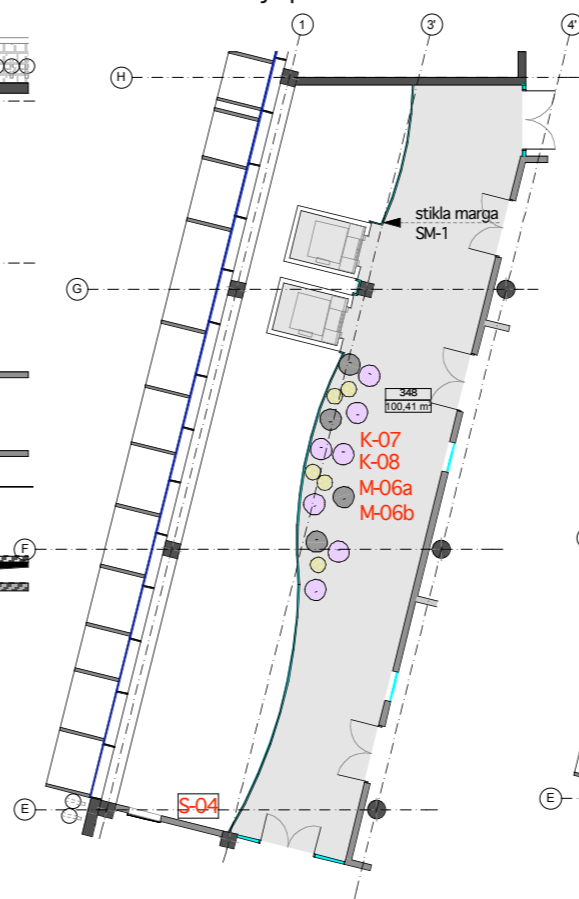


Mēbeļu izvietojums 4., 6. un 8.stāva ātrija plānā

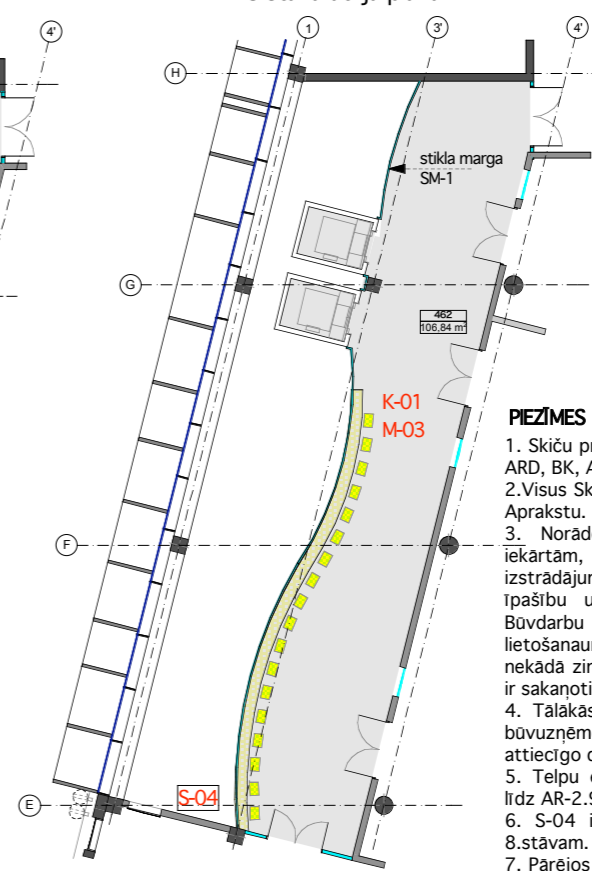


PIEZĪMES

1. Sīkiu projekta IN daļas rasējumus skatīt kopā ar AR, ARD, BK, AVK, EL un citām projekta daļām.
2. Visus Sīkiu projekta rasējumus skatīt kopā ar projekta Aprakstu.
3. Norādes uz būvmateriāliem, izstrādājumiem un iekārtām, šai projektā minētas kā šo būvmateriālu, izstrādājumu un iekārtu kvalitātes, vizuālo un tehnisko īpašību un apkalpošanas komforta līmeņa rādītājs. Būvdarbu gaitā iespējama ekvivalentu būvmateriālu lietošana un izstrādājumu un iekārtu uzstādīšana, ja tie nekādā ziņā neizmaina risinājuma kopējo kvalitāti, kā arī ir saskaņoti ar projekta autoriem un pasūtītāju.
4. Talakas projekta detalizācijas rasējumi, ko izstrādā būvuzņēmējs, saskaņojami ar projekta autoriem pirms attiecīgo darbu veikšanas.
5. Telpu eksplikāciju skatīt 1.stāva plānā lapā AR-2.2 līdz AR-2.9.
6. S-04 ir "zaļā siena" - apaudzēta ar augiem līdz 8.stāvam.
7. Pārējos stāvos ātrija sienu no ass G līdz D veidot pēc tādiem pašiem principiem kā šīs sienas S-05 - ar sienas grafiķu un stikla fragmentiem.
8. Stikla objektiem EP-1, SS-1-5, NATR-1, NSS-1 skatīt specifikācijas lapās IN-16.1-16.6.
9. Mēbeļiem K-01 līdz K-10 un M-1 līdz M-14 skatīt specifikācijas lapās IN-15.4-15.12.
10. Iekārtu un standarta mēbeļu izvietojumu skatīt lapās IE-14.3 - 14.9


Mēbeļu izvietojums 8. stāva apspriežu telpas plānā

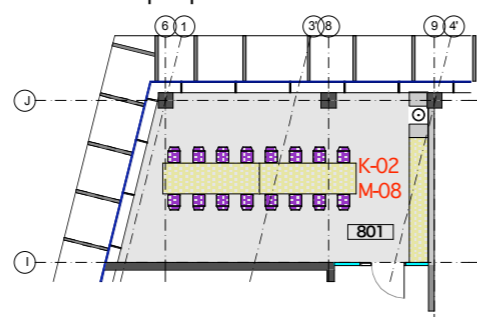

Mēbeļu izvietojums no 3. - 7.stāva studentu individuālās darba telpas plānā

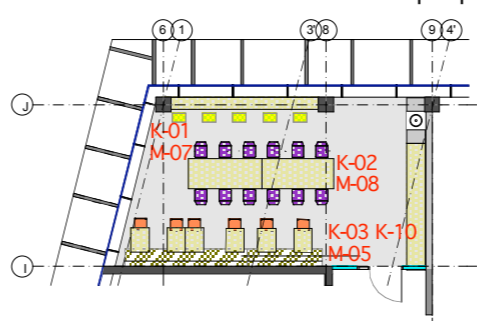

Mēbeļu izvietojums kafējnīcas un bibliotēkas 1.stāva antresola plānā

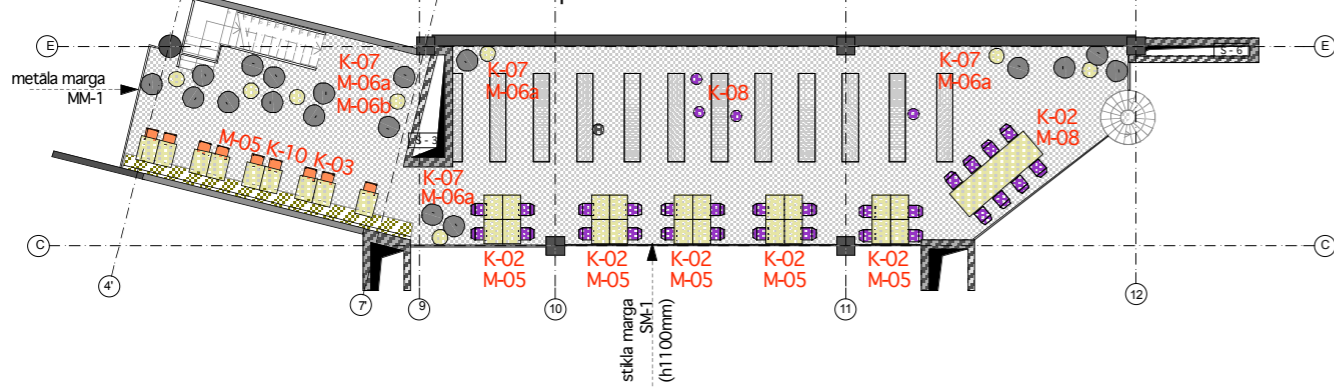

APZĪMĒJUMI

Apzīm.	Nosaukums
ST3	Mēbeļu apzīmējums

Projekts	
LATVIJAS UNIVERSITĀTES DABASZINĀTŅU AKADĒMISKAIS CENTRS JELGAVAS IELĀ 1, RĪGĀ, LV-1050	
Stadija	SKIČU PROJEKTS (SP)
Pasūtītājs	LATVIJAS UNIVERSITĀTE Raiņa bulvāris 19, Rīga, LV-1586
Būvprojekta vadītājs Projekta autors	 Arhitektūras birojs SIA SEŠTAIS STILS Tirgoņu iela 8, Rīga, LV-1050 Tālr. 67228542, fakss 67220143 birojs@sestaisstils.lv
Datums/Paraksts	
Rasējums	1. stāva antresola plāns, 2.-8.stāva ātriju plāni un 3.-8.stāva individuālā darba telpas plāns ar mēbeļu izvietojumu
Pasūtījuma Nr.:	11-06/532
Daļa:	IN
AR daļas vad.:	I. Kujikovska
Lapas Nr.:	IN - 15.2
Projektēja:	V. Polkovņikova
Datums:	04.11.2011
Izstrādāja:	A. Jēkabsone
Mērogs:	1:250
Faila Nr.:	