



1. Sienas notinums 1.stāvā telpā nr. 102 starp 13. un 16. asi.

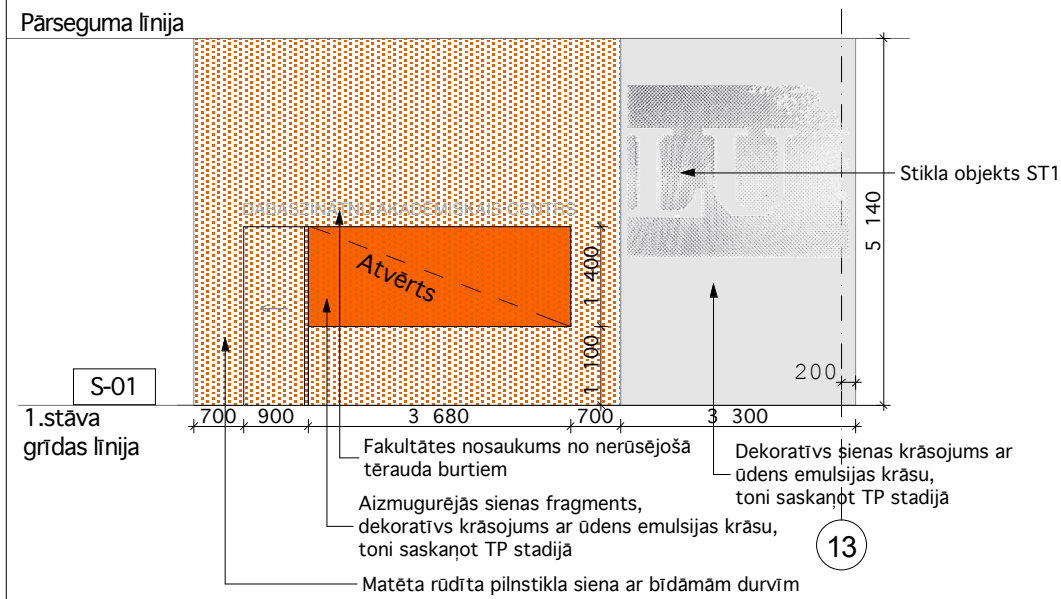


2. Sienas notinums 1.stāvā telpā nr. 105 starp 10. un 12. asi.

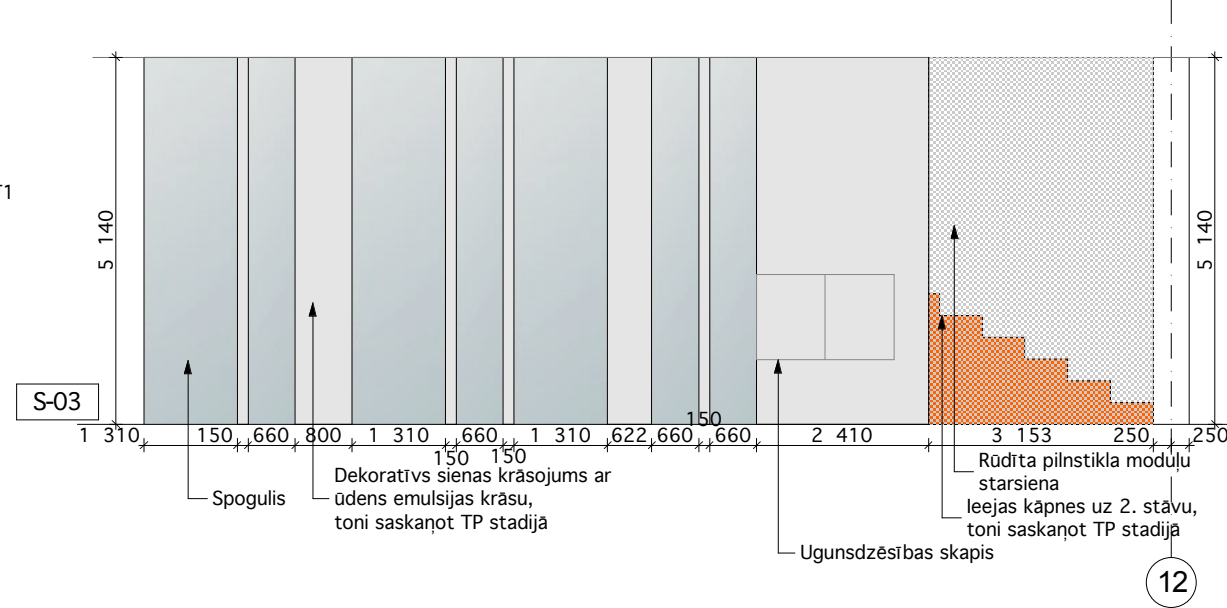


PIEZĪMES

1. Sīkiu projekta IN daļas rasējumus skatīt kopā ar AR, ARD, BK, AVK, EL un citām projekta daļām.
2. Visus Sīkiu projekta rasējumus skatīt kopā ar projekta Aprakstu;
3. Lapu skatīt kopā ar lapu IN-15.1 - 1. stāva plānu ar mēbeļu un starpsienu fragmentu markējumu.
4. Norādes uz būvmateriāliem, izstrādājumiem un iekārtām šai projektā minētas kā šo būvmateriālu, izstrādājumu un iekārtu kvalitātes, vizuālo un tehnisko īpašību un apkalpošanas komforta līmeņa rādītājs. Būvdarbu gaitā iespējama ekvivalentu būvmateriālu lietošana, izstrādājumu un iekārtu uzstādīšana, ja tie nekādā ziņā nemaina risinājuma kopējo kvalitāti, kā arī ir saskaņoti ar projekta autoriem un Pasūtītāju;
5. Tālākas projekta detalizācijas rasējumi, ko izstrādā būvuzņēmējs, saskaņojami ar projekta autoriem pirms attiecīgo darbu veikšanas;
6. Durvju izvietojumu un vēršanās virzienu skatīt plānu rasējumos AR-2.1 - AR-2.9;
7. Durvju specifikācijas tabulu ARD-5.1 skatīt kopā ar plānu rasējumiem;
8. Durvju krāsa un apdares materiāli precizējami tehniskajā projektā;
9. Durvis komplektējamas ar nepieciešamo furnitūru, skatīt Aprakstu.
10. Kur nepieciešams, jānodrošina iespēja bloķēt durvis atvērta stāvoklī;
11. Stikla objektam ST1 skatīt specifikāciju.
12. Sienas grafikā attēloti fakultātei nozīmīgu cilvēku portreti kopā ar citātu vai saistīta notikuma aprakstu.
13. Izskatīt risinājumu, kurā stikls uz auditorijām ir tonēts.


3. Sienas notinums 1.stāvā telpās nr. 106, 107 un 108 starp 3' un 14. asi.

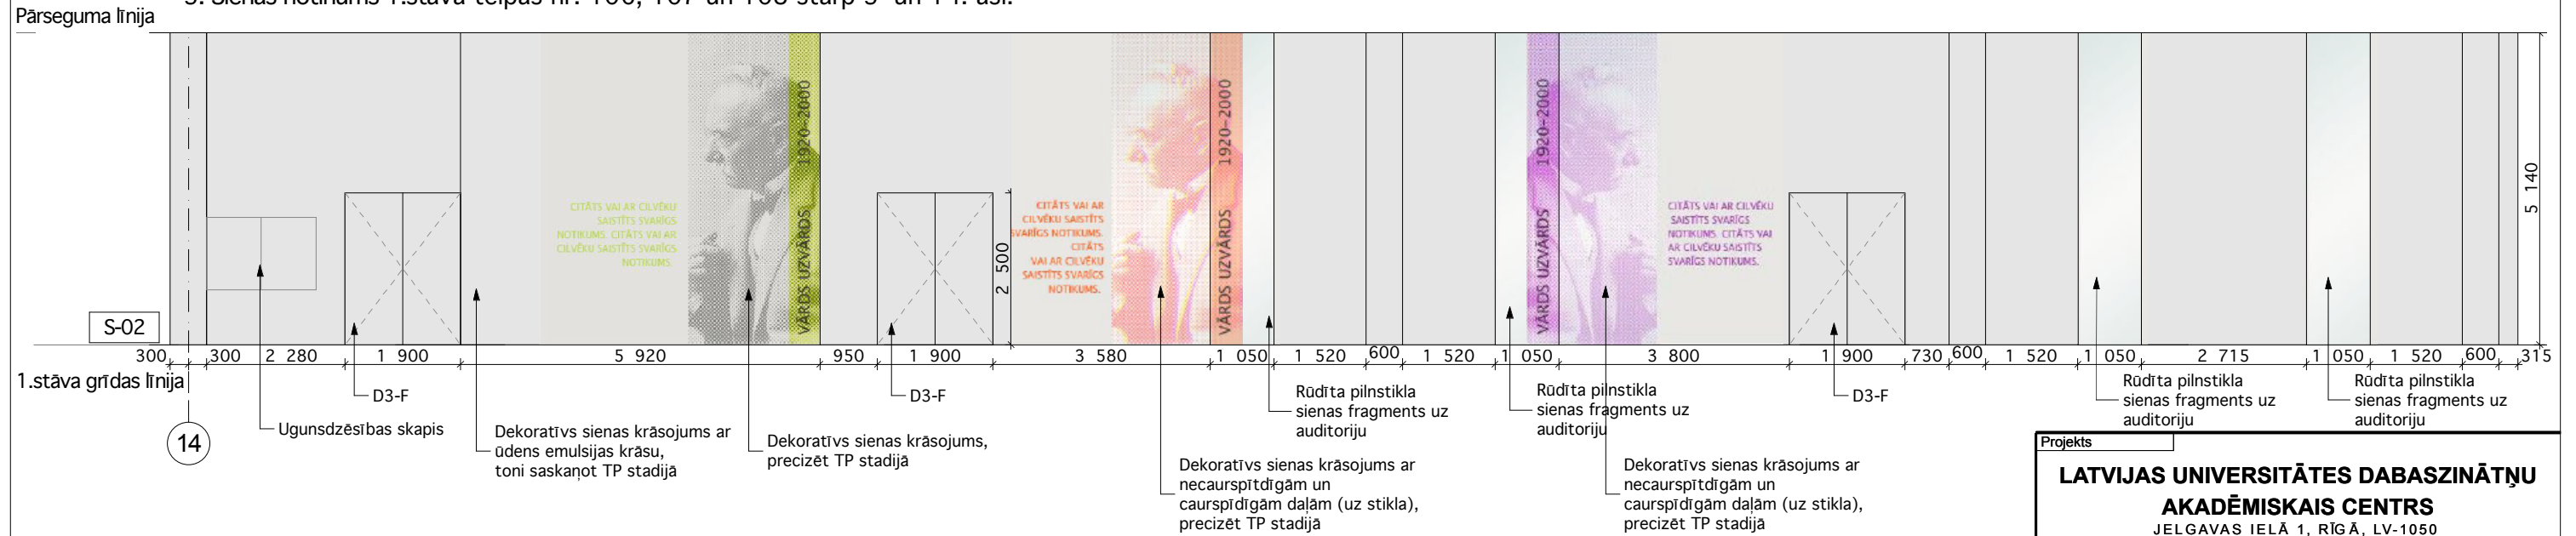


4. Sienas notinums 1.stāvā telpā nr.107 starp G un E asi.

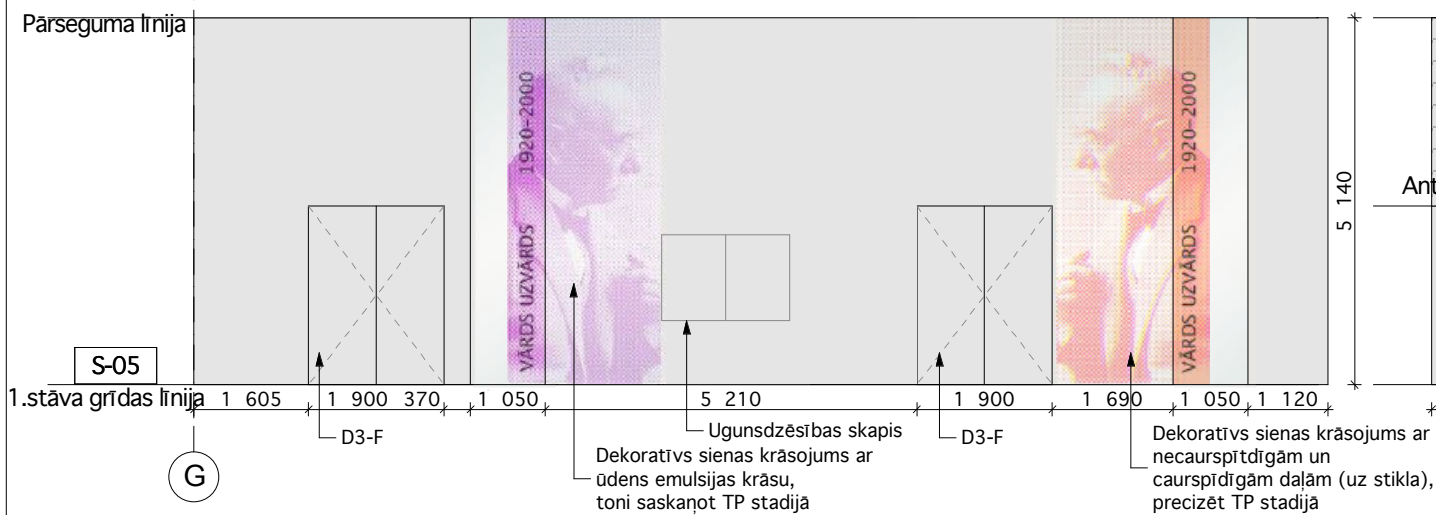

5. Sienas notinums 1.stāvā telpā nr.104 starp 3' un 9. asi.

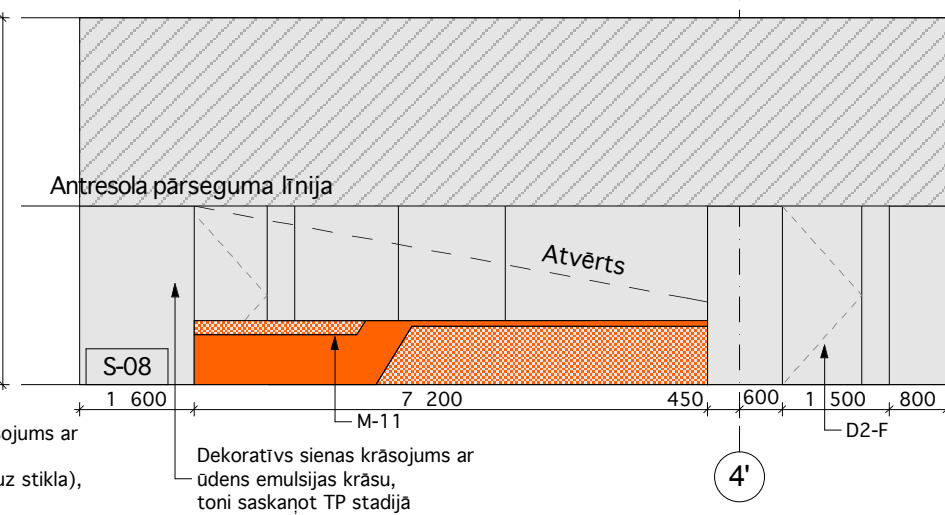

Projekts	
LATVIJAS UNIVERSITĀTES DABASZINĀTŅU AKADĒMISKAIS CENTRS JELGAVAS IELĀ 1, RĪGĀ, LV-1050	
Stadija	SKIČU PROJEKTS (SP)
Pasūtītājs	
LATVIJAS UNIVERSITĀTE Raiņa bulvāris 19, Rīga, LV-1586	
Būvprojekta vadītājs Projekta autors	 Arhitektūras birojs SIA SESTAIS STILS Tirgoņu iela 8, Rīga, LV-1050 Tālr. 67228542, fakss 67220143 birojs@sestaisstils.lv
Pārbaudīja	Datums/Paraksts
Rasējums	1. stāva sienu notinumu fragmenti
Pasūtījuma Nr.:	11-06/532
AR daļas vad.:	I. Kuļikovska
Projektēja:	V. Polkovņikova
Izstrādāja:	A. Jēkabsons
Faila Nr.:	