
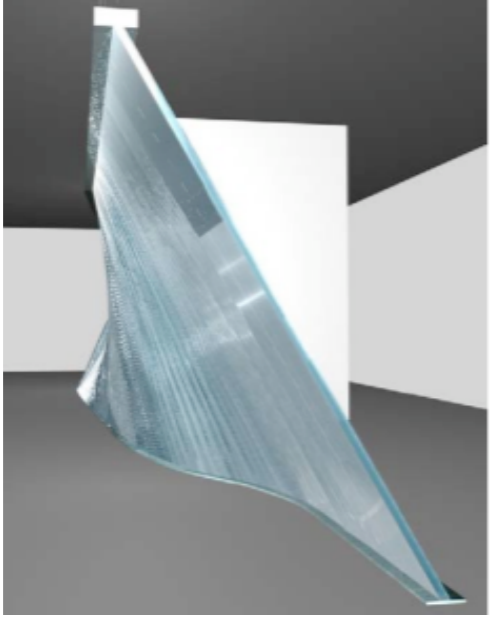
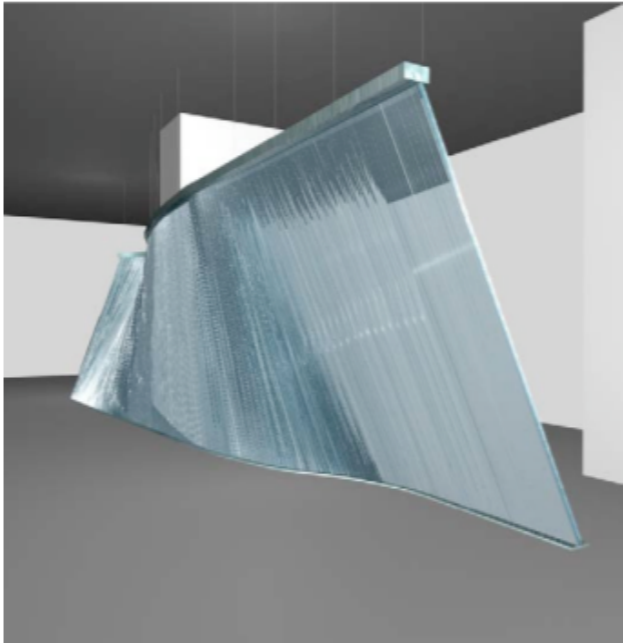
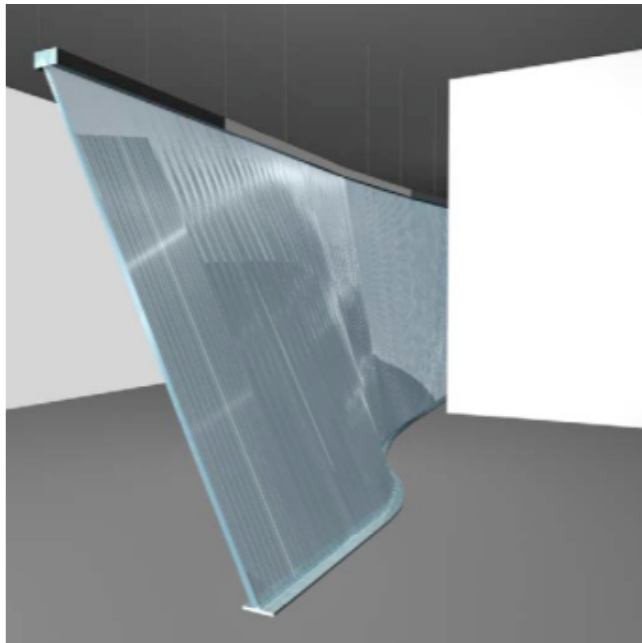


PUBLISKĀS Telpas STIKLA MĒBEĻU UN IEKĀRTU SPECIFIKĀCIJA

N.p.k.	Apzīm. plānos	Pretskats	Apraksts	Kopskats	
9.	NSS-1		<p>Nodalošā stikla siena</p> <p>No vertikāli kārtotā stikla loksneņem veidota nodalošā siena.</p> <p>Augstums - 2700 Garums - 12000 Biezums - 50 Svars ~ 5088 kg</p> <p>Atrašanās vieta plānā: 1.stāva vestibils</p>		

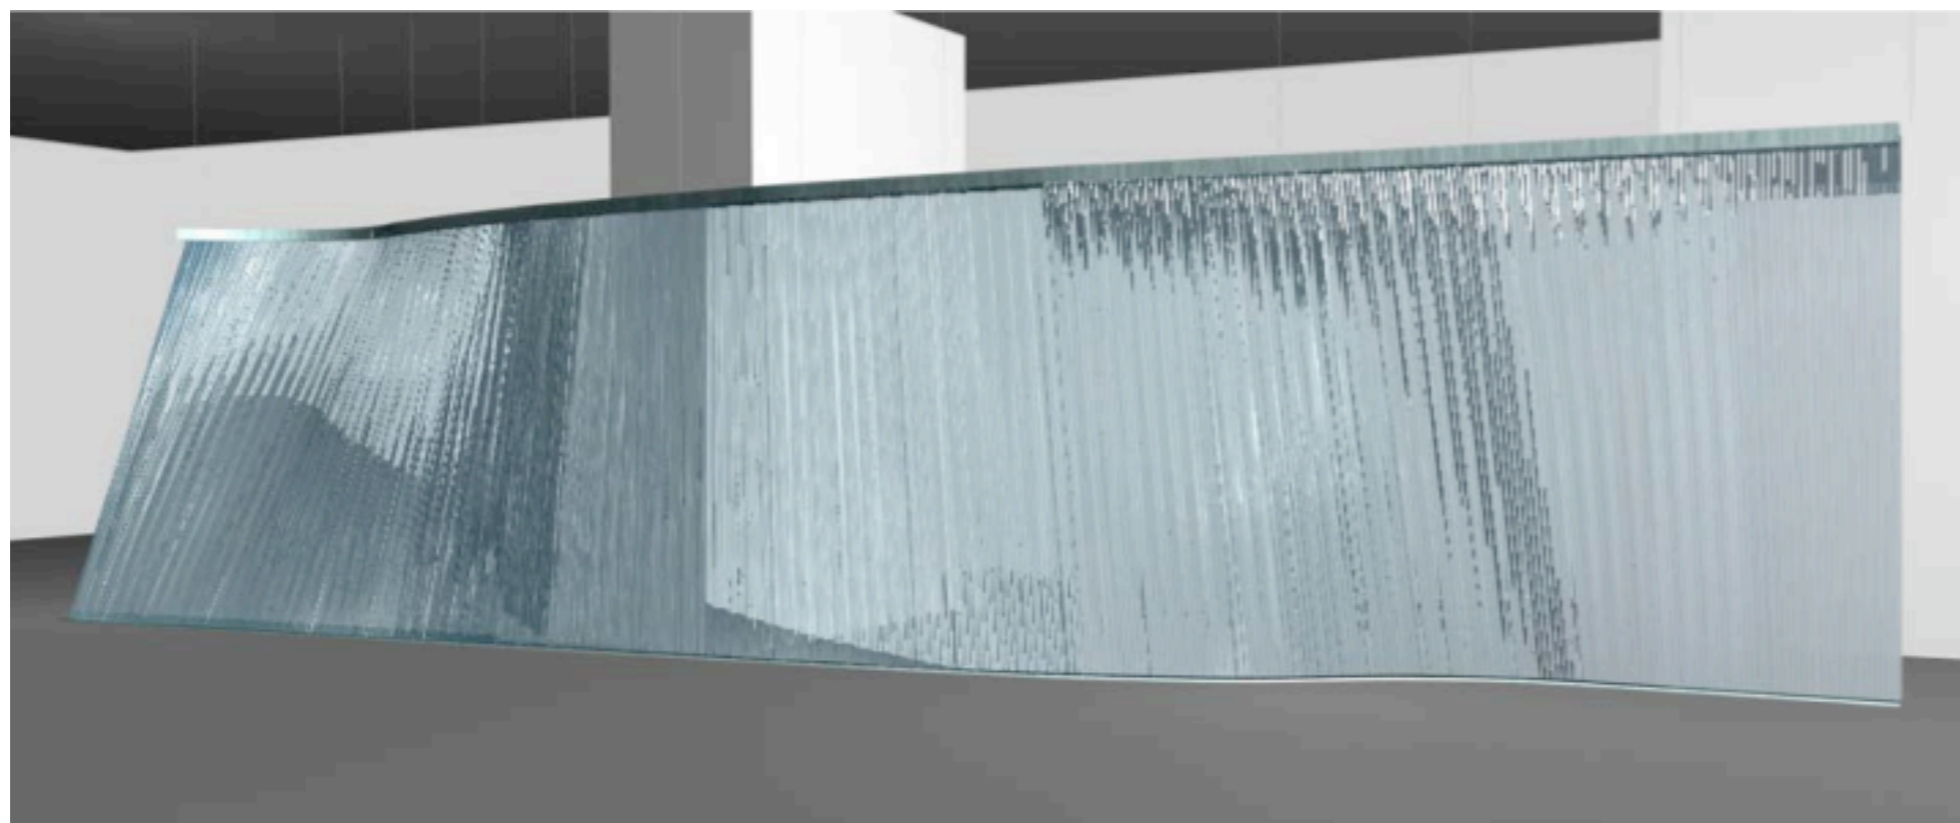

PIEZĪMES

1. Lapu skat. kopā ar lapu IN15.1. - 1. stāva plānu ar mēbeļu un starpsienu marķējumu, un IN15.2. - 1. stāva antresola plānu, 2.-8.stāva ātriju plāniem un 3.-8.stāva individuālā darba telpas plānu ar mēbeļu izvietojumu.

Projekts

**LATVIJAS UNIVERSITĀTES DABASZINĀTŅU
 AKADĒMISKAIS CENTRS**
 JELGAVAS IELĀ 1, RĪGĀ, LV-1050

Stadija

SKIČU PROJEKTS (SP)

Pasūtītājs

LATVIJAS UNIVERSITĀTE
 Raiņa bulvāris 19, Rīga, LV-1586

Būvprojekta vadītājs
 Projekta autors



Arhitektūras birojs SIA SESTĀIS STILS
 Tirgoņu iela 8, Rīga, LV-1050
 Tālr. 67228542, fakss 67220143
 birojs@sestaisstils.lv

Pārbaudīja

Datums/Paraksts

Rasējums

Publiskās telpas stikla mēbeļu un iekārtu specifikācija
 - NSS-1

Pasūtījuma Nr.: 11-06/532

Daja: IN

AR daļas vad.: I. Kuļikovska

Lapas Nr.: IN -16.3

Projektēja: V. Polkovņikova

Datums: 04.11.2011

Izstrādāja: E. Vītiņš

Mērogs: 1:20

Faila Nr.: