



STARPSIENAASIS 9-12

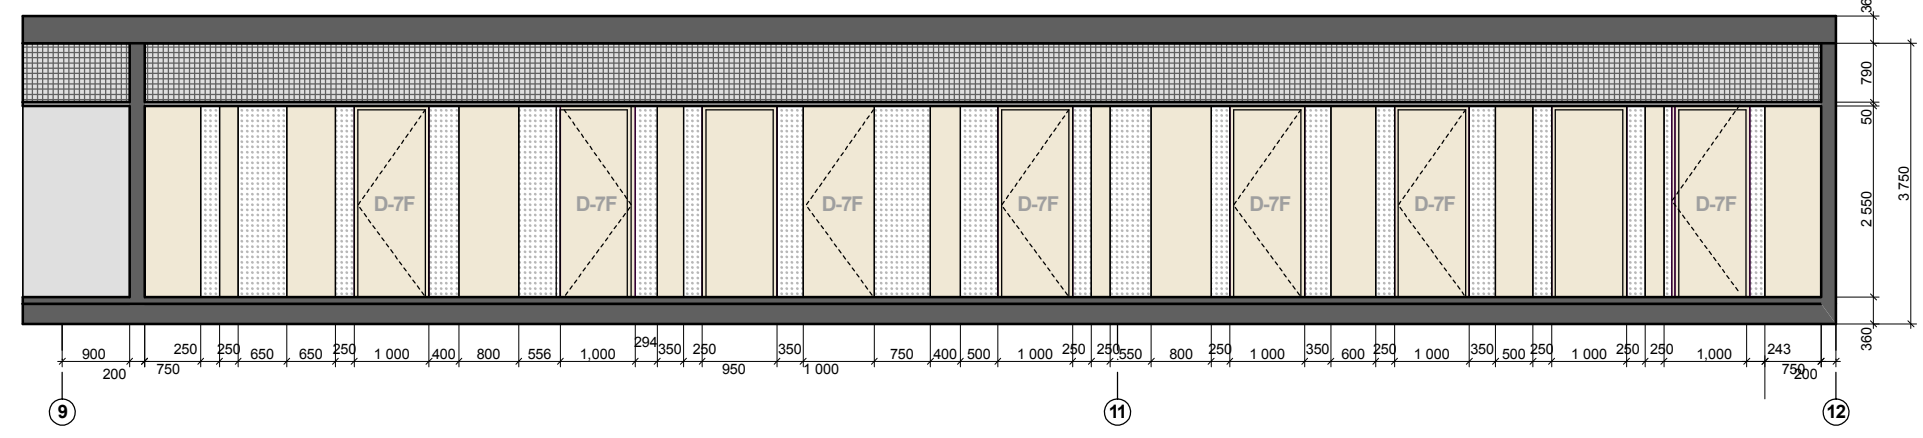

STARPSIENAASIS 12-10

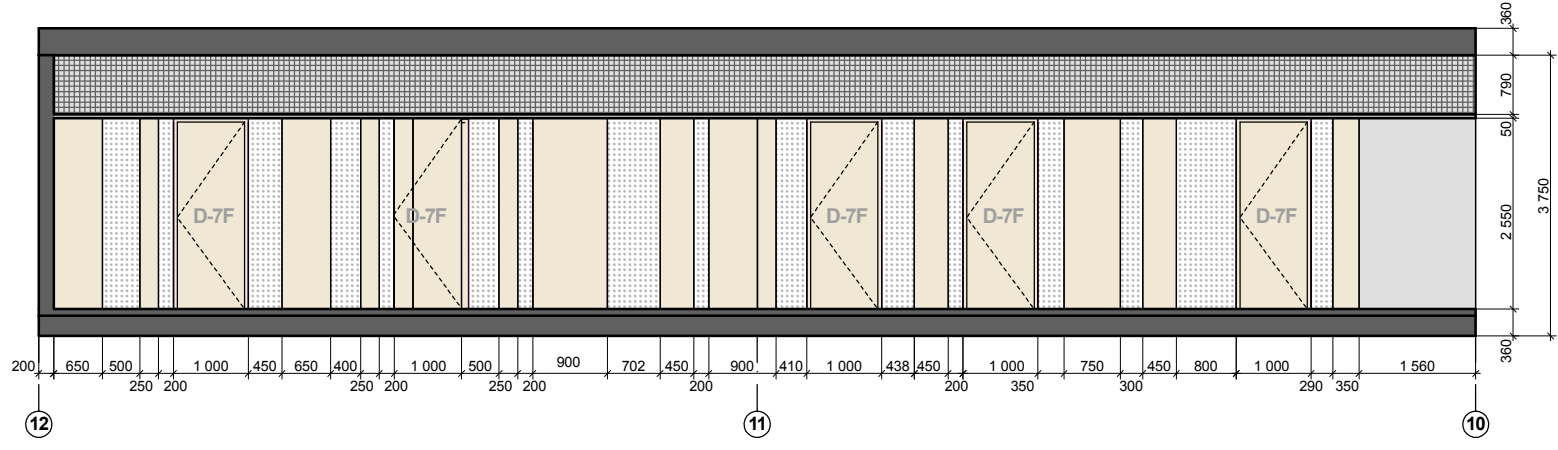

PIEZĪMES

1. Sīču projekta ARD daļas rasējumus skatīt kopā ar AR, BK, AVK, EL un citām projekta daļām.
2. Visus Sīču projekta rasējumus skatīt kopā ar projekta Aprakstu.
3. Sīču projekta ARD daļā uzrādīto izstrādājumu detalizācijas pasūtīti attiecīgajai izgatavotāju uzņēmumā.
4. Iespējamās izmaiņas saskaņot ar projekta autoriem pirms darbu uzsākšanas.
5. Norādes uz būvmateriāliem, izstrādājumiem un iekārtām šai projektā minētas kā šo būvmateriālu, izstrādājumu un iekārtu kvalitātes, vizuālo un tehnisko īpašību un apkalpošanas komforta līmeņa rādītāji. Būvdarbu gaitā iespējama ekvivalentu būvmateriālu lietošana, izstrādājumu un iekārtu uzstādīšana, ja tie nekādā ziņā nemaina risinājuma kopējo kvalitāti, kā arī ir saskaņoti ar projekta autoriem un Pasūtītāju.
6. Tālākas projekta detalizācijas rasējumi, ko izstrādā būvuzņēmējs, saskaņojami ar projekta autoriem pirms attiecīgo darbu veikšanas.
7. Durvju specifikāciju skatīt ARD-5.1, sienu detalizāciju ARD-2.1.
8. Ugunsdrošās durvis un sienas ēkā izvietotas saskaņā ar būvnormatīva LBN 201-10 noteikumiem, durvju un sienu ugunsdrošību skatīt UPP aprakstā.
9. Durvju un sienu skaņas izolācija - atbilstoša LBN 016-11 un citiem spēkā esošajiem normatīvajiem aktiem.
10. Durvju krāsa un apdares materiāli precīzējami tehniskajā projektā.
11. Durvis komplektējamas ar nepieciešamo fumitūru, detalizētu informāciju skatīt Aprakstā.
12. Kur nepieciešams, jānodrošina iespēja bloķēt durvis atvērta stāvoklī.

APZĪMĒJUMI

apzīmējums	nosaukums
[Symbol]	DZELZSBETONA PĀRSEGUMS
[Symbol]	MATĒTS STIKLS AGC Glass Lacomat vai MateLux sērija
[Symbol]	DABĪGĀ KOKA FINIERĒJUMS - BALINĀTS OZOLS
[Symbol]	KRĀSOTA ĢĪPSKARTONA SIENA
[Symbol]	TELPA INŽENIERKOMUNIKĀCIJĀM
[Symbol]	PIEKĀRTIE GRIESTI
D-7F	DURVJU MARKA

Projekts
**LATVIJAS UNIVERSITĀTES DABASZINĀTŅU
 AKADĒMISKAIS CENTRS**
 JELGAVAS IELĀ 1, RĪGĀ, LV-1050

Stadija
 SKIČU PROJEKTS (SP)

Pasūtītājs
LATVIJAS UNIVERSITĀTE
 Raiņa bulvāris 19, Rīga, LV-1586

Būvprojekta vadītājs
 Projekta autors

Datums/Paraksts

KOMUNĀLPROJEKTS
BŪVKOMERSANTA
 REĢISTR. Nr. 2007 - R

Būvobjekta nosaukums
**Latvijas Universitātes Dabaszinātņu
 Akadēmiskā centra Jelgavas iela 1, Rīgā**

Rasējums
 4. stāva stikla starpsienu notinumi

Pasūtījuma Nr.: 11-06/532 **Datums:** ARD **Lapas Nr.:** ARD-6.3 **Mērogs:** M: 1:100

Būvprojekta vad.: V. Polkovņikova

AR daļas vad.: I. Kulikovska

Projektēja:

Izstrādāja: D. Zariņa

Faila Nr.: **Datums:** 10.11.2011

Amats	Uzvārds	Paraksts	Datums	Lapas saturs
AR daļas vad.	T.Kotoviča		10.2012	3. stāva stikla starpsienu notinumi
Arhitekts	A.Vitiņa		10.2012	Pasūtījuma Nr. 12 - 26 - 059
Arh. reģ. Nr.	Uzvārds	Paraksts	Datums	Mērogs
				Stadija
				Pasūtītājs
				SP
				Lapas Nr.
				Lapu sk.
				ARD D- 6.3.