



**STARPSIENAASĪS 9-12**

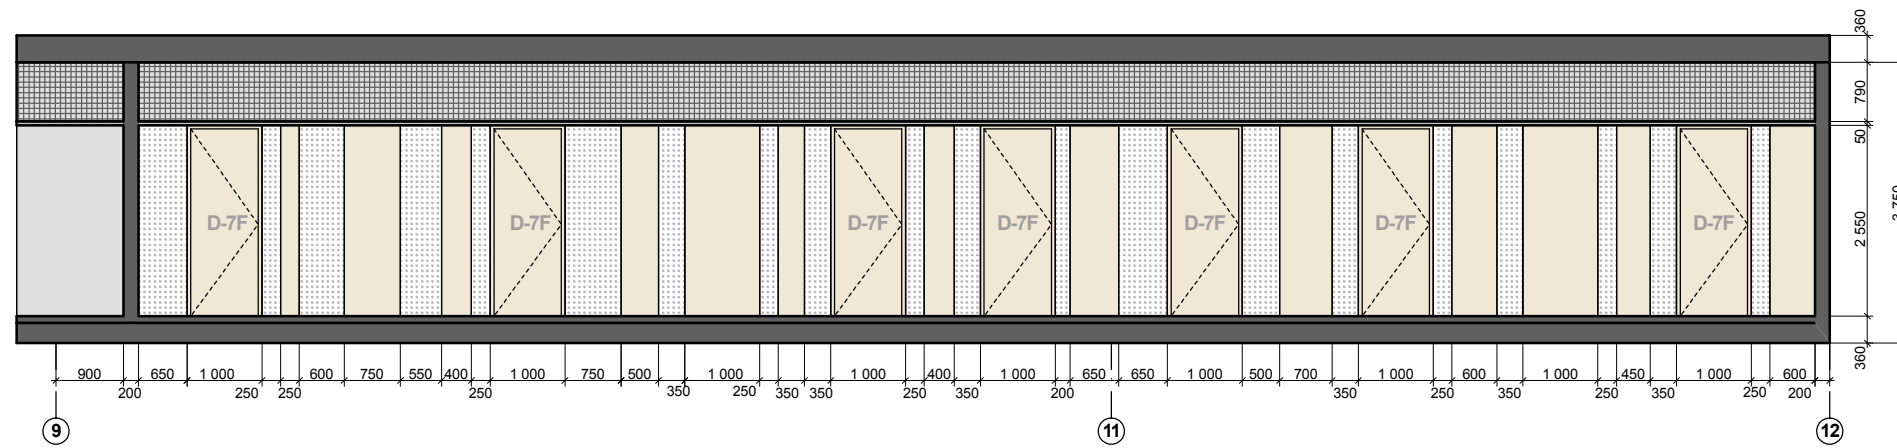

**PIEZĪMES**

1. Skiču projekta ARD daļas rasējumus skatīt kopā ar AR, BK, AVK, EL un citām projekta daļām.
2. Visus Skiču projekta rasējumus skatīt kopā ar projekta Aprakstu.
3. Skiču projekta ARD daļā uzrādīto izstrādājumu detaļarasējumi pasūtāmi attiecīgajai izgatavotāju uzņēmumā.
4. Iespējamās izmaiņas saskaņot ar projekta autoriem pirms darbu uzsākšanas.
5. Norādes uz būvmateriāliem, izstrādājumiem un iekārtām šai projektā minētas kā šo būvmateriālu, izstrādājumu un iekārtu kvalitātes, vizuālo un tehnisko īpašību un apkalpošanas komforta līmeņa rādītājs. Būvdarbu gaitā iespējama ekvivalentu būvmateriālu lietošana, izstrādājumu un iekārtu uzstādīšana, ja tie nekādā ziņā nemaina risinājuma kopējo kvalitāti, kā arī ir saskaņoti ar projekta autoriem un Pasūtītāju.
6. Tālākas projekta detalizācijas rasējumi, ko izstrādā būvuzņēmējs, saskaņojami ar projekta autoriem pirms attiecīgo darbu veikšanas.
7. Durvju specifikāciju skatīt ARD-5.1, sienu detalizāciju ARD-2.1.
8. Ugunsdrošās durvis un sienas ēkā izvietotas saskaņā ar būvnormatīva LBN 201-10 noteikumiem, durvju un sienu ugunsdrošību skatīt UPP aprakstā.
9. Durvju un sienu skaņas izolācija - atbilstoša LBN 016-11 un citiem spēkā esošajiem normatīvajiem aktiem.
10. Durvju krāsa un apdare materiāli precizējami tehniskajā projektā.
11. Durvis komplektējamas ar nepieciešamo furnitūru, detalizētu informāciju skatīt Aprakstā.
12. Kur nepieciešams, jānodrošina iespēja bloķēt durvis atvērtā stāvoklī.

**STARPSIENAASĪS 12-10**

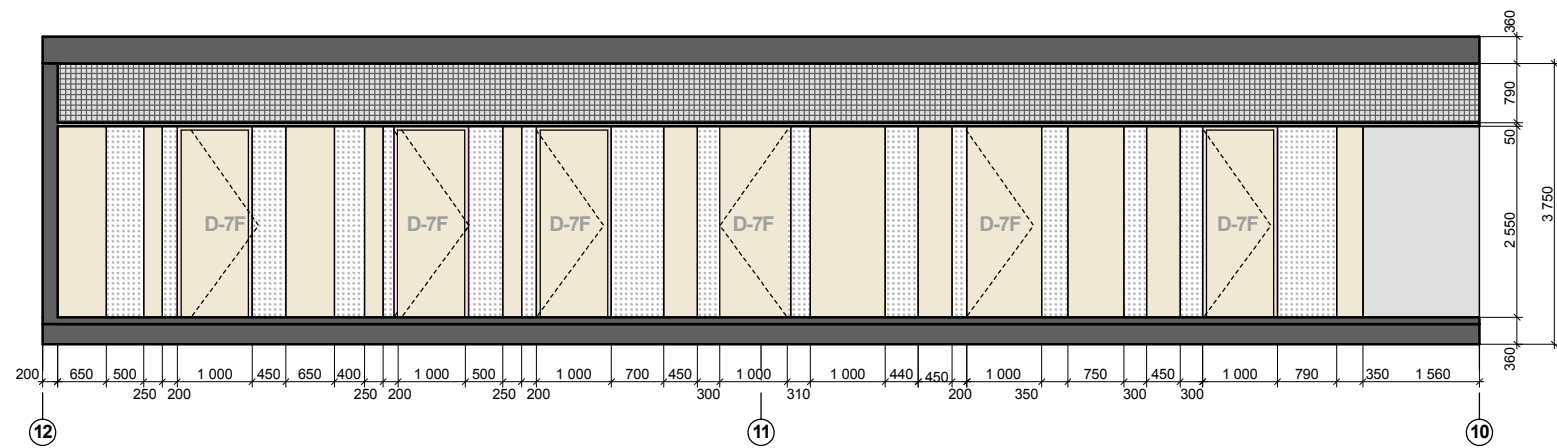

**APZĪMĒJUMI**

apzīmējums	nosaukums
	DZELZSBETONA PĀRSEGUMS
	MATĒTS STIKLS AGC Class Lacomat vai Matelux sērija
	DABĪGĀ KOKA FINIERĒJUMS - BALINĀTS OZOLS
	KRĀSOTA ĢIPSĶARTONA SIENA
	TELPA INŽENIERKOMUNIKĀCIJĀM
	PIEKĀRTIE GRIESTI
	DURVJU MARKA

Projekts	
<b>LATVIJAS UNIVERSITĀTES DABASZINĀTŅU AKADĒMISKAIS CENTRS</b> JELGAVAS IELĀ 1, RĪGĀ, LV-1050	
Stadija	SKIČU PROJEKTS (SP)
Pasūtītājs	<b>LATVIJAS UNIVERSITĀTE</b> Raiņa bulvāris 19, Rīga, LV-1586
Būvprojekta vadītājs Projekta autors	
Datums/Paraksts	

Arhitektūras birojs SIA SESTAIS STILS  
Tirgoņu iela 8, Rīga, LV-1050  
Tālr. 67228542, fakss 67220143  
birojs@sestaisstils.lv



Amats	Uzvārds	Paraksts	Datums
AR daļas vad.	T.Kotoviča		12.2012
Arhitekts	A.Vītiņa		12.2012
Arh. reģ. Nr.	Uzvārds	Paraksts	Datums

Būvobjekta nosaukums  
**Latvijas Universitātes Dabaszinātņu  
Akadēmiskā centra Jelgavas iela 1, Rīgā**

Lapas saturs <b>4. stāva stikla starpsienu notinumi</b>			
Pasūtījuma Nr.	12 - 26 - 059	Mērogs	Stadija
Pasūtītājs			
Latvijas Universitāte		Lapas Nr.	Lapu sk.
		ARD -6.4.i	

Rasējums	5. stāva stikla starpsienu notinumi		
Pasūtījuma Nr.:	11-06/532	Dāja: ARD	Lapas Nr.: ARD-6.4 M: 1:100
Būvprojekta vad.:	V. Polkovņikova		
AR daļas vad.:	I. Kujikovska		
Projektēja:			
Izstrādāja:	D. Zariņa		
Faila Nr.:		Datums:	10.11.2011