



STARPSIENAASĪS 9-12

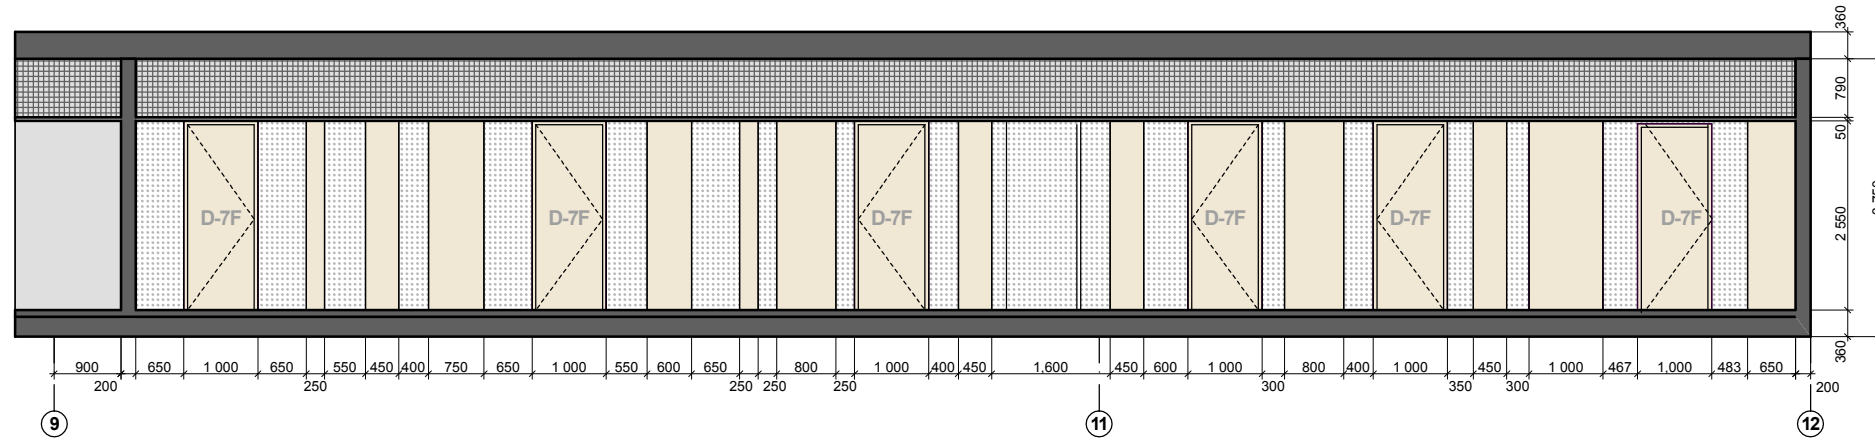

STARPSIENAASĪS 12-10

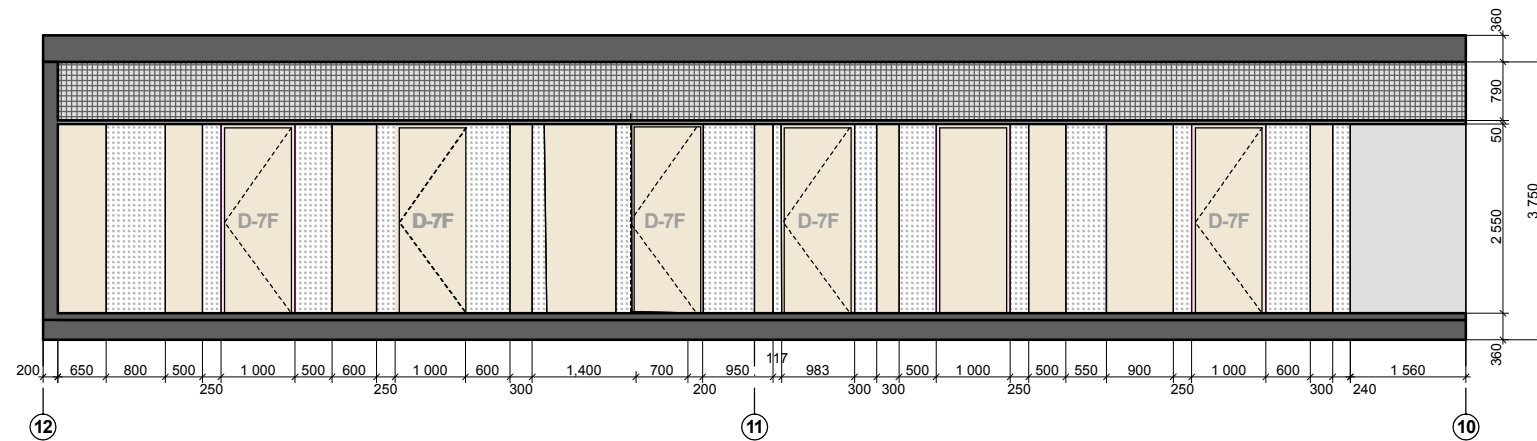

APZĪMĒJUMI

apzīmējums	nosaukums
	DZELZSBETONA PĀRSEGUMS
	MATĒTS STIKLS AGC Glass Lacomat vai Matelux sērija
	DABĪGĀ KOKA FINIĒRĒJUMS - BALINĀTS OZOLS
	KRĀSOTA ĢIPŠKARTONA SIENA
	TELPA INŽENIERKOMUNIKĀCIJĀM
	PIEKĀRTIE GRIESTI
	D-7F DURVJU MARKA

PIEZĪMES

1. Skiču projekta ARD daļas rasējumus skatīt kopā ar AR, BK, AVK, EL un citām projekta daļām.
2. Visus Skiču projekta rasējumus skatīt kopā ar projekta Aprakstu.
3. Skiču projekta ARD daļā uzrādīto izstrādājumu detalrasējumi pasūtāmi attiecīgajā izgatavotāju uzņēmumā.
4. Iespējamās izmaiņas saskaņot ar projekta autoriem pirms darbu uzsākšanas.
5. Norādes uz būvmateriāliem, izstrādājumiem un iekārtām šai projektā minētas kā šo būvmateriālu, izstrādājumu un iekārtu kvalitātes, vizuālo un tehnisko īpašību un apkalpošanas komforta līmeņa rādītājs. Būvdarbu gaitā iespējama ekvivalentu būvmateriālu lietošana, izstrādājumu un iekārtu uzstādīšana, ja tie nekādā ziņā nemaina risinājuma kopējo kvalitāti, kā arī ir saskaņoti ar projekta autoriem un Pasūtītāju.
6. Tālākas projekta detalizācijas rasējumi, ko izstrādā būvuzņēmējs, saskaņojami ar projekta autoriem pirms attiecīgo darbu veikšanas.
7. Durvju specifikāciju skatīt ARD-5.1, sienu detalizāciju ARD-2.1.
8. Ugunsdrošs durvis un sienas ēkā izvietotas saskaņā ar būvnormatīva LBN 201-10 noteikumiem, durvju un sienu ugunsdrošību skatīt UPP aprakstā.
9. Durvju un sienu skaņas izolācija - atbilstoša LBN 016-11 un citiem spēkā esošajiem normatīvajiem aktiem.
10. Durvju krāsa un apdares materiāli precizējami tehniskajā projektā.
11. Durvis komplektējamas ar nepieciešamo furnitūru, detalizētu informāciju skatīt Aprakstā.
12. Kur nepieciešams, jānodrošina iespēja bloķēt durvis atvērtā stāvoklī.



Amats	Uzvārds	Paraksts	Datums
AR daļas vad.	T.Kotoviča		12.2012
Arhitekts	A.Vītiņa		12.2012
Arh. reģ. Nr.	Uzvārds	Paraksts	Datums

Būvobjekta nosaukums
Latvijas Universitātes Dabaszinātņu Akadēmiskā centra Jelgavas iela 1, Rīgā

6. stāva stikla starpsienas notinumi			
Pasūtījuma Nr.	12 - 26 - 059	Mērogs	Stadija
			SP
Pasūtītājs		Lapas Nr.	Lapu sk.
Latvijas Universitāte		ARD - 6.6.I	

Projekts	LATVIJAS UNIVERSITĀTES DABASZINĀTŅU AKADĒMISKAIS CENTRS JELGAVAS IELĀ 1, RĪGĀ, LV-1050		
Stadija	SKIČU PROJEKTS (SP)		
Pasūtītājs	LATVIJAS UNIVERSITĀTE Raiga bulvāris 19, Rīga, LV-1586		
Būvprojekta vadītājs Projekta autors	Arhitektūras birojs SIA SESTAIS STILS Tirgoņu iela 8, Rīga, LV-1050 Tālr. 67228542, fakss 67220143 birojs@sestaisstils.lv		
Datums/Paraksts			

Rasējums	7. stāva stikla starpsienas notinumi		
Pasūtījuma Nr.:	11-06/532	Dāja: ARD	Lapas Nr.: ARD-6.6 M: 1:100
Būvprojekta vad.:	V. Polkovņikova		
AR daļas vad.:	I. Kuļikovska		
Projektēja:			
Izstrādāja:	D. Zariņa		
Faila Nr.:		Datums:	10.11.2011