


Fasāžu sistēma
Asis 10-6-E

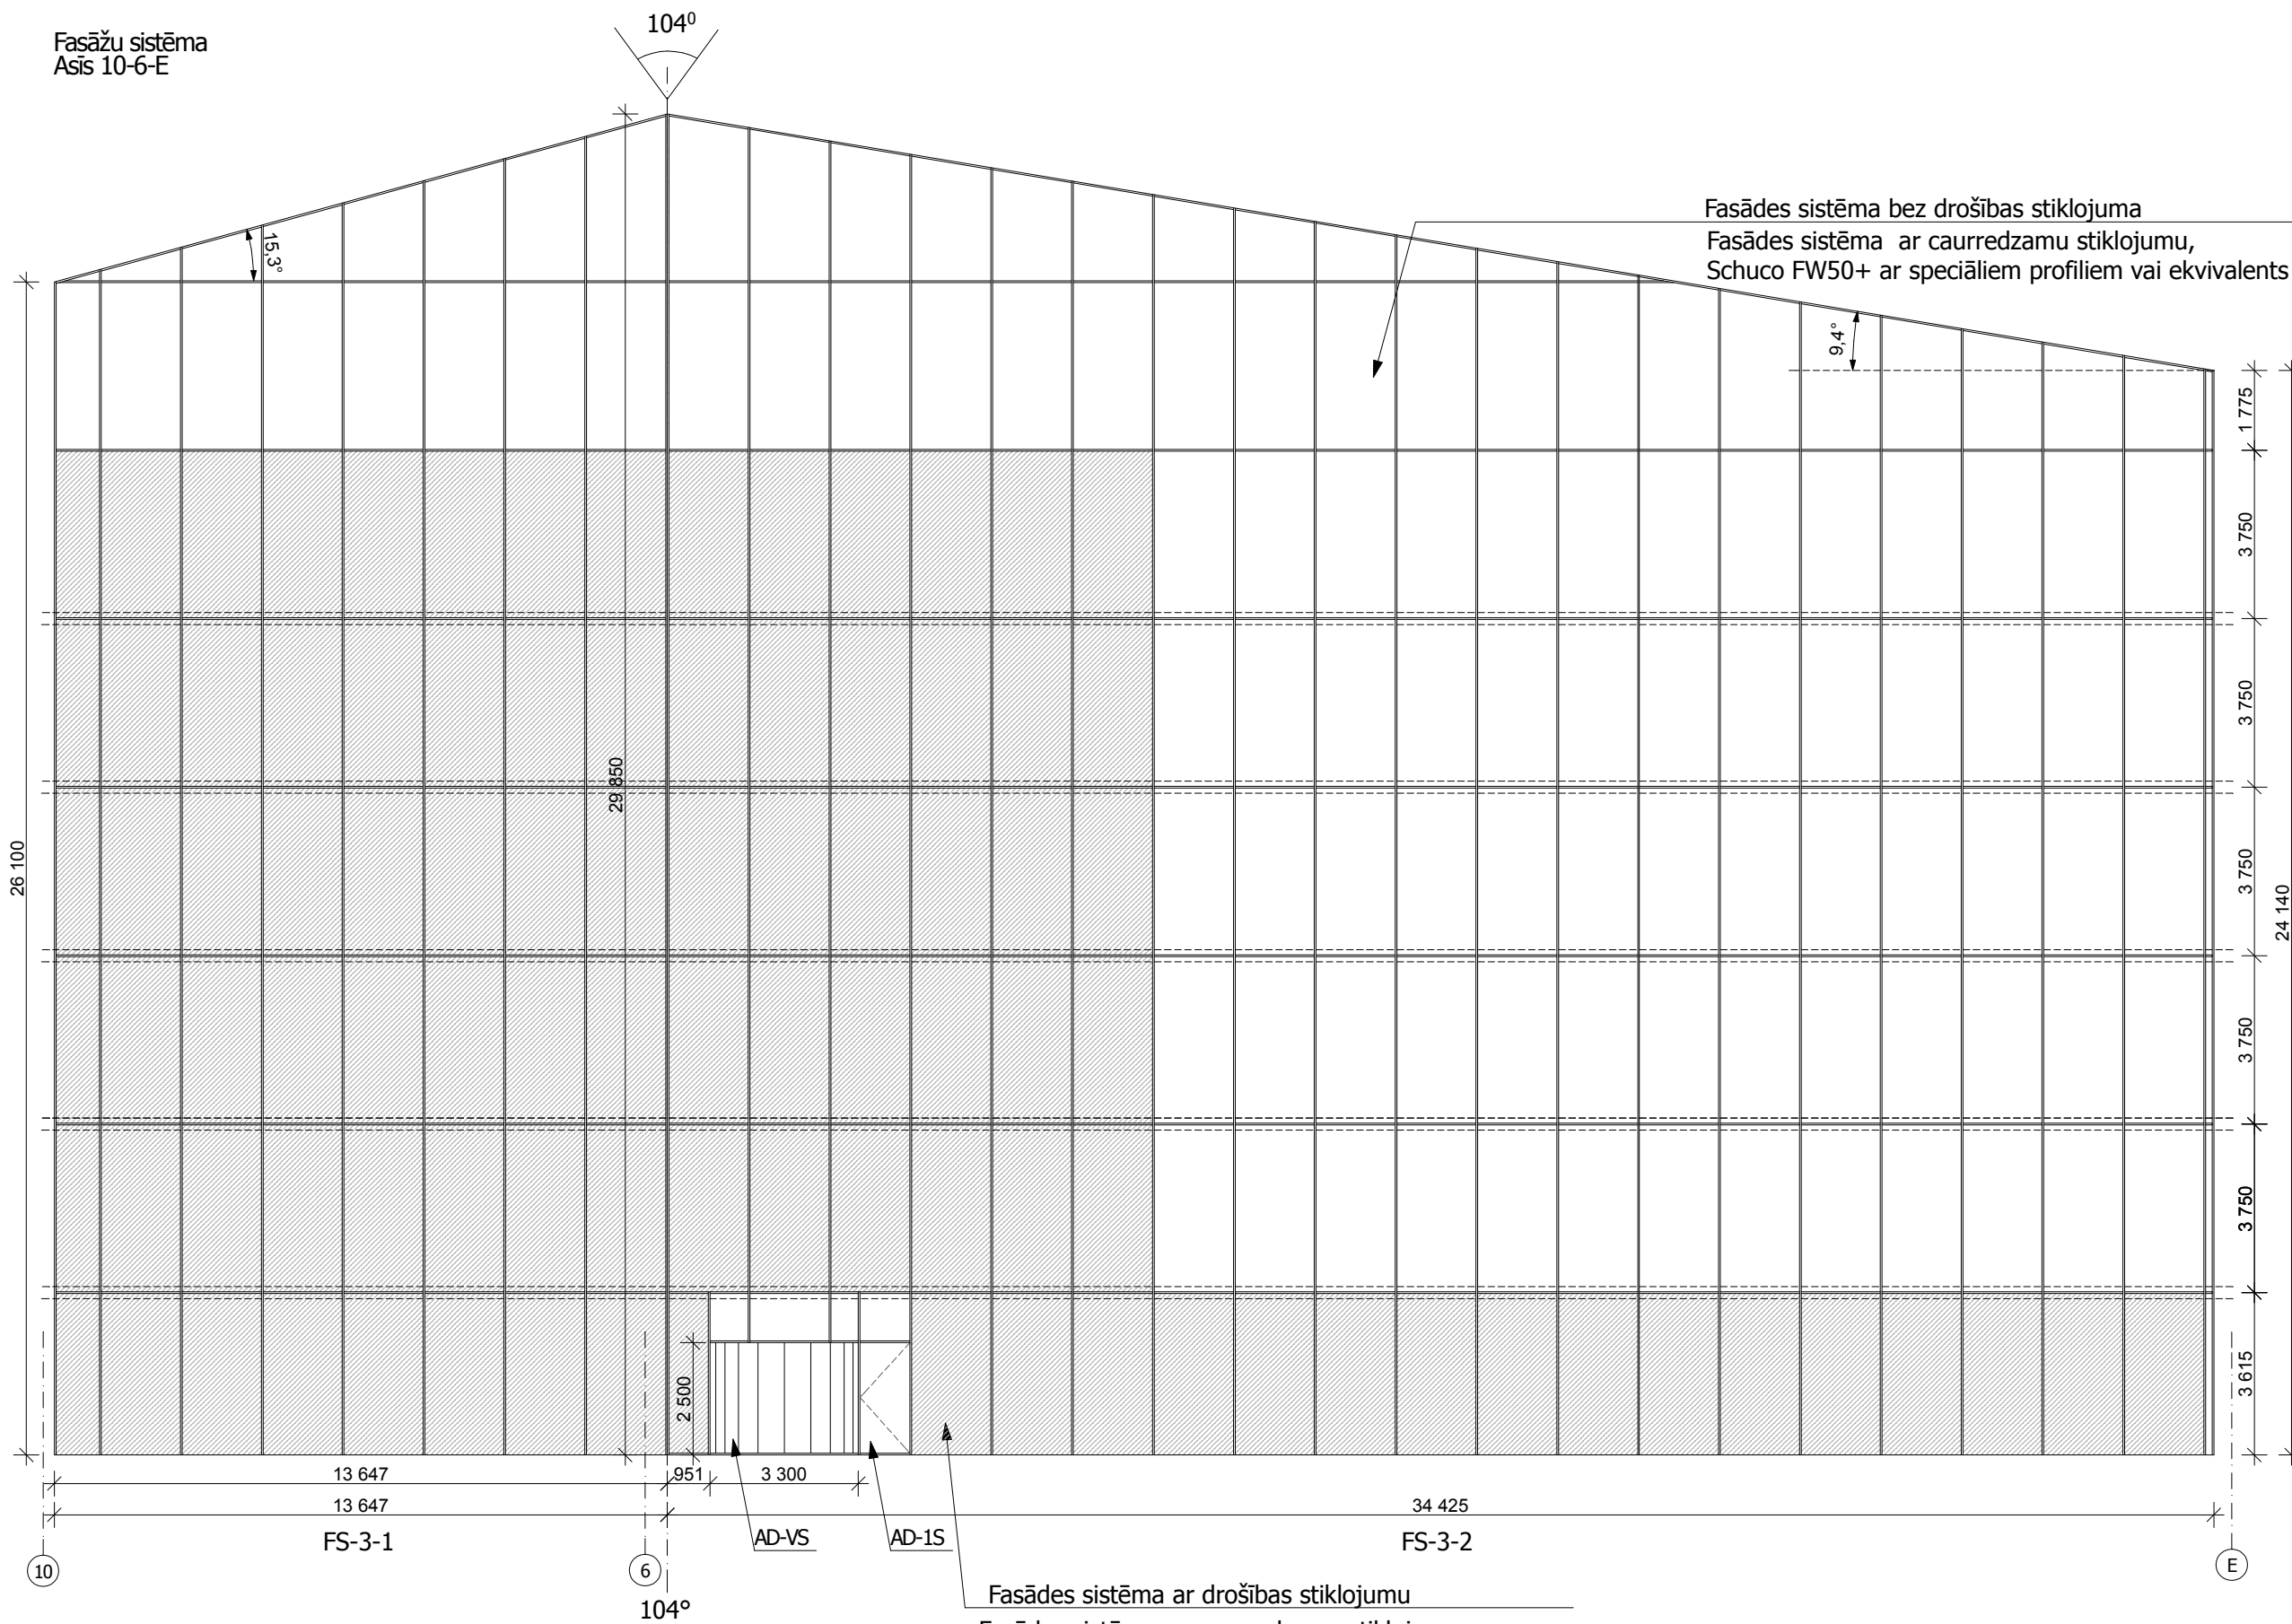

Fasādes sistēma bez drošības stiklojuma
Fasādes sistēma ar caurredzamu stiklojumu,
Schuco FW50+ ar speciāliem profiliem vai ekvivalents

Fasādes sistēma ar drošības stiklojumu
Fasādes sistēma ar caurredzamu stiklojumu,
Schuco FW50+ ar speciāliem
profilēm vai ekvivalents

PIEZĪMES

1. Skiču projekta ARD daļas rasējumus skatīt kopā ar AR, BK, AVK, EL un citām projekta daļām.
2. Visus Skiču projekta rasējumus skatīt kopā ar projekta Aprakstu.
3. Norādes uz būvmateriāliem, izstrādājumiem un iekārtām šai projektā minētas kā šo būvmateriālu, izstrādājumu un iekārtu kvalitātes, vizuālo un tehnisko īpašību un apkalpošanas komforta līmeņa rādītājs. Būvdarbu gaitā iespējama ekvivalentu būvmateriālu lietošana, izstrādājumu un iekārtu uzstādīšana, ja tie nekādā ziņā nemaina risinājuma kopējo kvalitāti, kā arī ir saskaņoti ar projekta autoriem un Pasūtītāju.
5. Skiču projekta ARD daļā uzrādīto izstrādājumu detaļarasējumi pasūtāmi attiecīgajā izgatavotāju uzņēmumā.
4. Iespējamās izmaiņas saskaņot ar projekta autoriem pirms darbu uzsākšanas.
6. Tālākas projekta detalizācijas rasējumi, ko izstrādā būvuzņēmējs, saskaņojami ar projekta autoriem pirms attiecīgo darbu veikšanas.
7. Fasāžu sistēmas augstumu atzīmes skatīt rasējumos AR-4.1 - AR-4.4
8. Fasāžu sistēmas augšējās daļa ir paralēla jumta konstrukcijai.
9. Stiklojuma veidus skatīt Aprakstā.

Projekts			
LATVIJAS UNIVERSITĀTES DABASZINĀTŅU AKADĒMISKAIS CENTRS JELGAVAS IELĀ 1, RĪGĀ, LV-1050			
Stadija	SKIČU PROJEKTS (SP)		
Pasūtītājs	LATVIJAS UNIVERSITĀTE Raiņa bulvāris 19, Rīga, LV-1586		
Būvprojekta vadītājs Projekta autors	Arhitektūras birojs SIA SEŠTAIS STILS Tirgoņu iela 8, Rīga, LV-1050 Tālr. 67228542, fakss 67220143 birojs@sestaisstils.lv		
Datums/Paraksts			
Rasējums	Fasāžu sistēmas FS-3		
Pasūtītāja Nr.:	11-06/532	Daļa:	ARD
Lapas Nr.:	ARD-8.3	M:	1:150
Būvprojekta vad.:	V. Polkovņikova		
AR daļas vad.:	I. Kujikovska		
Projektēja:			
Izstrādāja:	R. Liepiņš		
Faila Nr.:		Datums:	10.11.2011

KOMUNĀLPROJEKTS BŪVKOMERSANTA REĢISTR. Nr. 2887 - R				Būvobjekta nosaukums Latvijas Universitātes Dabaszinātņu Akadēmiskā centra Jelgavas iela 1, Rīgā			
Amats	Uzvārds	Paraksts	Datums	Lapas saturs Fasāžu sistēmas FS-3			
AR daļas vad.	T.Kotoviča		11.2012	Pasūtītāja Nr.	12 - 26 - 059	Mērogs	Stadija
Arhitekts	Ā. Vītiņa		11.2012	Pasūtītājs		1:150	SP
Arh. reģ. Nr.	Uzvārds	Paraksts	Datums	Latvijas Universitāte		Lapas Nr.	Lapu sk.
						ARD - 8.3.i	