


GRIESTU TIPI			
Marka	Apzīm.	Nosaukums	Apjoms / m ²
C1		Betona griesti ar bezkrās. pretputekļu apstrādi, kvalitatīvi atveidoti.	2191,23 m ²
C2		Modulveida piekārte metnāta sieta griesti, izgatavoti no tērauda stieplēm; izmērs 600x1200mm, režģa acs izmērs 50x50mm (RAL9007); UBB griestu sistēmas vai analogs.	385,26 m ²
C5		Piekārto griestu sistēma, modulveida (600x600mm) griesti, piemi, Knauf Danoline Tiles 600 Metallic vai analogs.	132,58 m ²

GAISMEKĻU APZĪMĒJUMI		
Apzīm.	Nosaukums	
□	Gaismeklis iekārts - Siteco, Siluette 5MJ22371QS 1492x214x76(h)mm vai analogs	
▨	Gaismeklis iekārts - Siteco, Siluette 5MJ22371WS 1492x214x76(h)mm vai analogs	
▩	Gaismeklis iekārts - Siteco, Siluette 5MJ22371XS, 1492x214x76(h)mm vai analogs	
◻	Gaismeklis iekārts - Siteco, Siluette 5MJ22371QS/ 5MJ20002QA 1492x214x76(h)mm vai analogs	
○	Gaismeklis pie griestiem (virs C2 griestiem) - Siteco, DUS PLUS 5L90671P 1228x68x100(h)mm vai analogs	
●	Iebūvēts gaismeklis, piem. Siteco, Lunis, 5LR9545BEE, d. 190mm, IP44 vai analogs	
○	Gaismeklis pie griestiem, piem. Siteco, Tecario, 1180x70x78(h) vai analogs	
▭	Āra apgaismojums pie griestiem, piem. Siteco, CL Linear 90, IP65, 600x90x128(h)mm vai analogs	
▭	Gaismeklis tehniskās telpās pie griestiem, piem. Siteco, Europlex 1270x185x99(H) mm 2x36W vai analogs	

PAGRABA STĀVA TĒĻU EKSLIKĀCIJA				
NR.	TĒĻAS NOSAUKUMS	PLATĪBA, m ²	PROJ. NR.	FUNKC. GR.
001	Zinātniski pētnieciskā laboratorija FK1	43,58 m ²	5.	SpT
002	Zinātniski pētnieciskā laboratorija FK1	20,94 m ²	5.	SpT
003	Zinātniski pētnieciskā laboratorija FK1	26,56 m ²	5.	SpT
004	Zinātniski pētnieciskā laboratorija FK1	24,94 m ²	5.	SpT
007	Zinātniski pētnieciskā laboratorija FK1	28,49 m ²	5.	SpT
010	Zin. un mācību telpa - elektronu mikroscopi, laboratorija	63,30 m ²	5.	Bp3
011	Tehnisks personāla gērbuve (20 cka.)	14,16 m ²	H	
012	Tualetes	2,21 m ²	H	
013	Duāras telpa	7,29 m ²	H	
014	Atpūtas telpa - tehn. personāls	10,58 m ²	Bp3	
015	Tehnisks personāla gērbuve (20 cka.)	17,01 m ²	H	
016	Tualetes	2,15 m ²	H	
017	Duāras telpa	7,29 m ²	H	
018	Termostatu telpa	32,66 m ²	1.	SpT
019	Zin. laborat. farmac. aktīvo vielu atbaidība	52,72 m ²	1.	SpT
020	Rengimnetu laboratorija	51,52 m ²	1.	SpT
021	Aparātu telpa	38,64 m ²	1.	SpT
022	Garderobe	16,72 m ²	1.	SpT
023	Laboratorija	66,74 m ²	1.	SpT
024	Laboratorija	23,08 m ²	1.	SpT
025	Tualetes	3,60 m ²	1.	SpT
026	Duāras telpa	3,35 m ²	1.	SpT
027	Īstogu noliktava	7,44 m ²	1.	SpT
028	Sagatavošanas telpa	16,72 m ²	2.	L
029	Spektrometra laboratorija	22,88 m ²	2.	L
030	Sagatavošanas telpa	21,06 m ²	6.	L
031	Inokulāc. sist. plāsm. laboratorija	31,72 m ²	6.	L
032	Naliktava	171,97 m ²	6.	L
033	MC ar dūsu personiālu	4,25 m ²	6.	L
035	Pensu sagatavošana izpētei (zivēšanas)	17,86 m ²	4.	L
036	Pensu barība	15,96 m ²	4.	L
037	Ģeodzinākl. darbnīca	16,34 m ²	4.	L
038	Zin. un mācību telpa - APN	18,06 m ²	1.	L
039	Zin. un mācību telpa - elekt. laboratorija	19,79 m ²	1.	L
		Telpu kopējā platība: 1785,03 m²		

NR.	TĒĻAS NOSAUKUMS	PLATĪBA, m ²	PROJ. NR.	FUNKC. GR.
073	Tehnisks telpa - ventilācija	74,55 m ²	1.	L
074	Tehnisks telpa - elekt.	63,25 m ²	T	
075	Tehnisks telpa - ūdens, siltumapgāde	78,26 m ²	T	
076	Tehnisks telpa	7,09 m ²	T	
077	Apkopes inventārs	2,73 m ²	Sm	
078	Tualetes	21,97 m ²	H	
079	Duāras telpa	2,58 m ²	H	
080	Tualetes	21,35 m ²	H	
081	Apkopes inventārs	2,47 m ²	Sm	
082	Vēlveļņu telpa	11,64 m ²	K	
083	Kāpu telpa	22,72 m ²	K	
084	Liftu priekštelpa	13,25 m ²	K	
085	Liftu priekštelpa	12,57 m ²	K	
086	Tehnisks telpa - ugunsdz.	31,08 m ²	T	
087	Vēlveļņu telpa	18,60 m ²	K	
088	Kāpu telpa	24,82 m ²	K	
089	Vēlveļņu telpa	14,45 m ²	K	
090	Kāpu telpa	21,15 m ²	K	
091	Gaitenis	375,61 m ²	1,2,4,5,6, K2	
092	Palīgēda zona	4,34 m ²	Sm	
093	Piegādes zona	48,19 m ²	Sm	
094	Transformatoru telpa	44,77 m ²	T	
095	Tehnisks telpa generatoram	25,59 m ²	T	
096	Abtortu novietne	34,40 m ²	Sm	
Kopējais telpu platība kopā:		997,43 m ²		
PAGRABSTĀVA TĒĻU PLATĪBA KOPĀ:		2762,46 m ²		

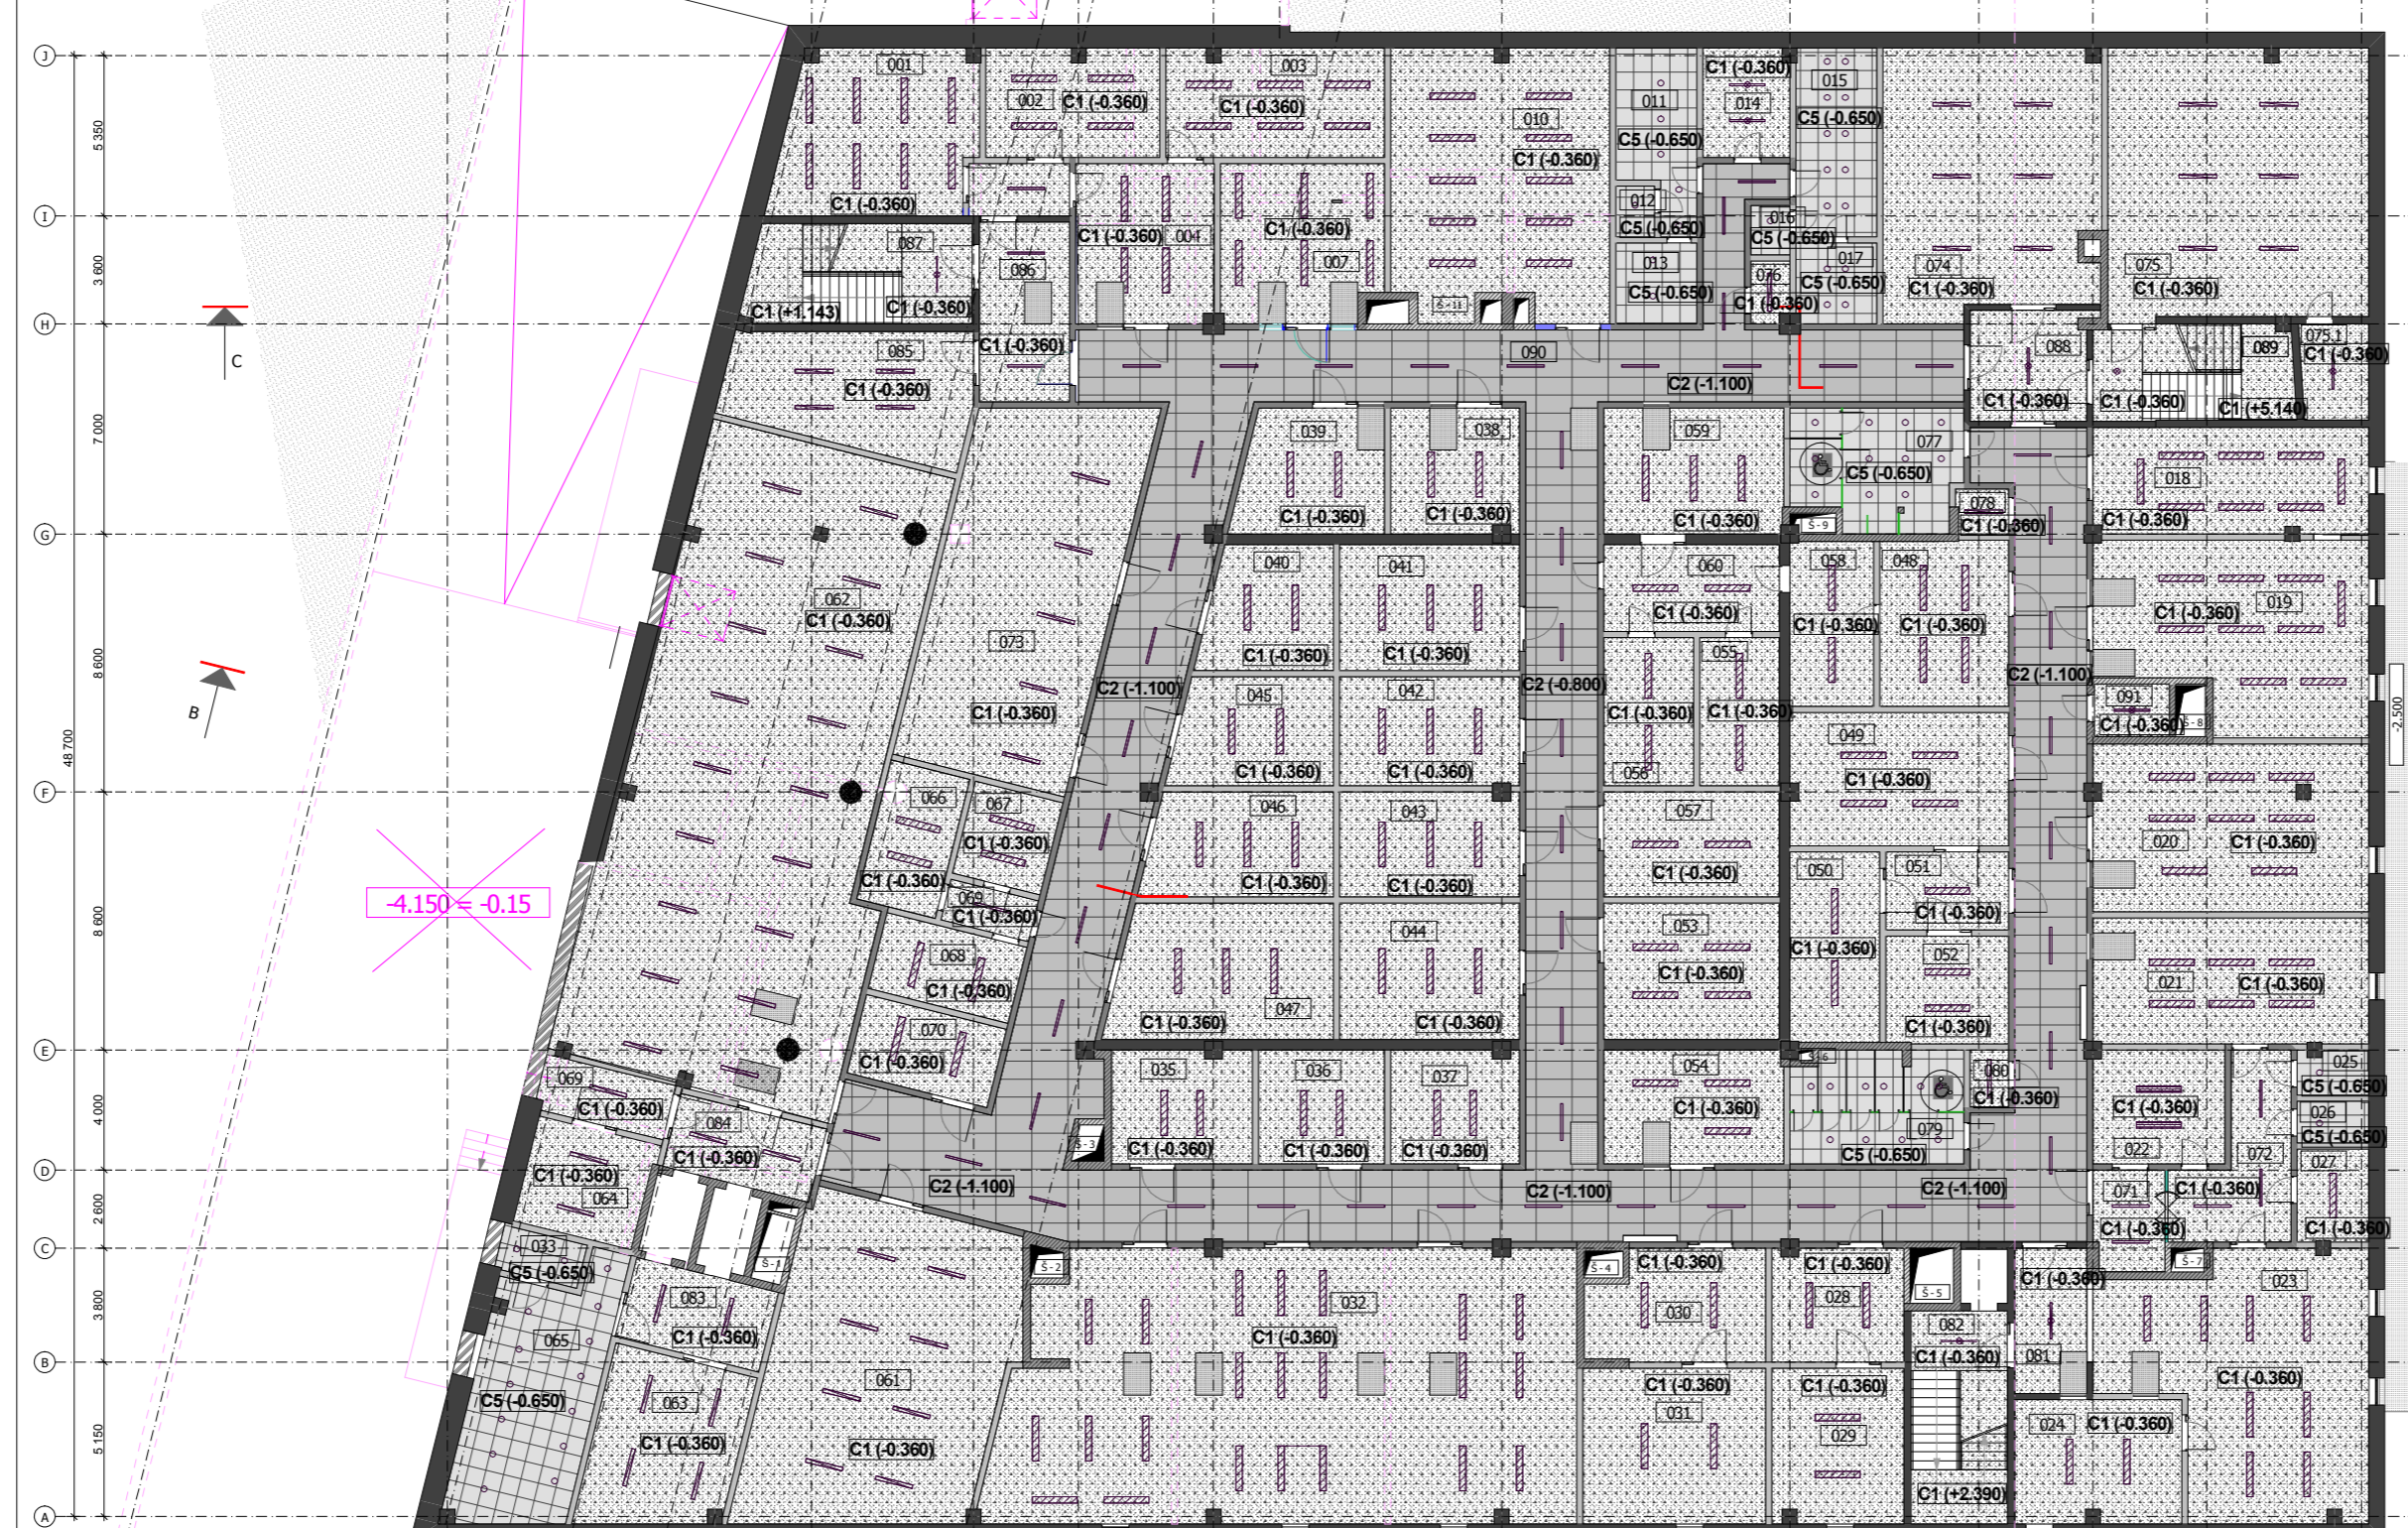

APZĪMĒJUMI	
Apzīm.	Nosaukums
□	C1 (+5,140) Griestu marka un griestu apkašes augstuma atzīme
▨	Gaisma lūka (griestos)
▭	Atbēdība pret Sīču projektu mainīta būvkonstrukcija

Piezīmes.

- Sīču projekta IN daļas rasējums skatīt kopā ar AR, ARD, BK, AVK, EL un citām projekta daļām.
- Visus Sīču projekta rasējumus skatīt kopā ar projekta Aprakstu.
- Sīču projekta ARD sadaļā uzraudzības izstrādājumu detaļrasējumi pasūtīti atbēdībā izgatavotāju uzņēmumā, iespējamās izmaiņas saskaņojot ar projekta autoriem pirms darbu uzsākšanas.
- Norādes uz būvmateriāliem, izstrādājumiem un iekārtām, šai projektā minētās kā šo būvmateriālu, izstrādājumu un iekārtu kvalitātes, vizuālo un tehnisko īpašību un apkalpošanas komforta līmeņa rādītājs. Būvdarbu gaitā iespējama ekvivalentu būvmateriālu lietošana izstrādājumu un iekārtu uzstādīšanai, ja tie nekādā ziņā neizmaina risinājuma kopējo kvalitāti, kā arī ir saņemti ar projekta autoriem un pasūtītāju.
- Taisnākā projekta detalizācijas rasējumi, ko izstrādā būvuzņēmējs, saskaņojami ar projekta autoriem pirms atbēdības darbu veikšanas.
- Avārijas, evakuācijas, dekoratīvā, fasāžu uc. apgaismojuma aprakstu un gaismekļus skatīt EL sadaļā aprakstā.
- Griestu apkaši telpās ar speciāliem prasībām precizēt TP stadijā, skatīt Aprakstu.

LATVIJAS UNIVERSITĀTES DABASZINĀTĀJU AKADEMISKAIS CENTRS			
JELGAVAS IELĀ 1, RĪGA, LV-1050			
Projekts	SKIČU PROJEKTS (SP)		
Stadija	LATVIJAS UNIVERSITĀTE		
Rasēja	Raiņa bulvāris 19, Rīga, LV-1586		
Būvprojekta vadītājs	Arhitektūras birojs SIA SESTAIS STILS		
Projekta autors	Trigoņu iela 6, Rīga, LV-1050		
	Tālrunis: 67220143, fakss: 67220143		
	biros@sestaisstils.lv		
Datums/Paraksts	Rasējums		
	PAGRABSTĀVA griestu plāns		
Pasūtītāja Nr.:	11-06/532	Datums:	IN-13.1
Mērogs:	1:250		
Būvprojekta vad.:	V. Polkovņikova		
AR daļas vad.:	I. Kujkova		
Projektēja:			
Izstrādāja:	M. Plāciņa		
Faila Nr.:	Datums: 21.10.2011		

KOMITĒLĀ PROJEKTS

BŪVMATERIĀLA PASŪTĪTĀJA
AKADEMISKAIS CENTRS
 Jelgavas iela 1, Rīga

Latvijas Universitātes Dabaszinātņu Akadēmiskā centra Jelgavas iela 1, Rīgā AKADEMISKAIS CENTRS

Amats	Uzvārds	Paraksts	Dabums	11.2012	11.2012	A. Vēra	Uzvārds	Paraksts	Dabums	11.2012	11.2012	Lapa Nr.	Lapu ak.	Mērogs	Sējuma Nr.	
IZMĀJĀM																
IZMĀJĀM																

Latvijas Universitāte