


PIENĒMTIE APZĪMĒJUMI:	
	T3 Karstā ūdens cauruļvads
	T4 Karstā ūdens cirkulācijas cauruļvads
	U1 Aukstā ūdens cauruļvads
	Lodveida krāns
	Balansējošais vārsts
	Ūdens mērītājs
Kp	Klozetpods
RMg	Roku mazgātne
IKP	Klozetpods invalīdiem
IRMg	Roku mazgātne invalīdiem
Mg	Nerūsējošā tērauda izlietne
D	Duša

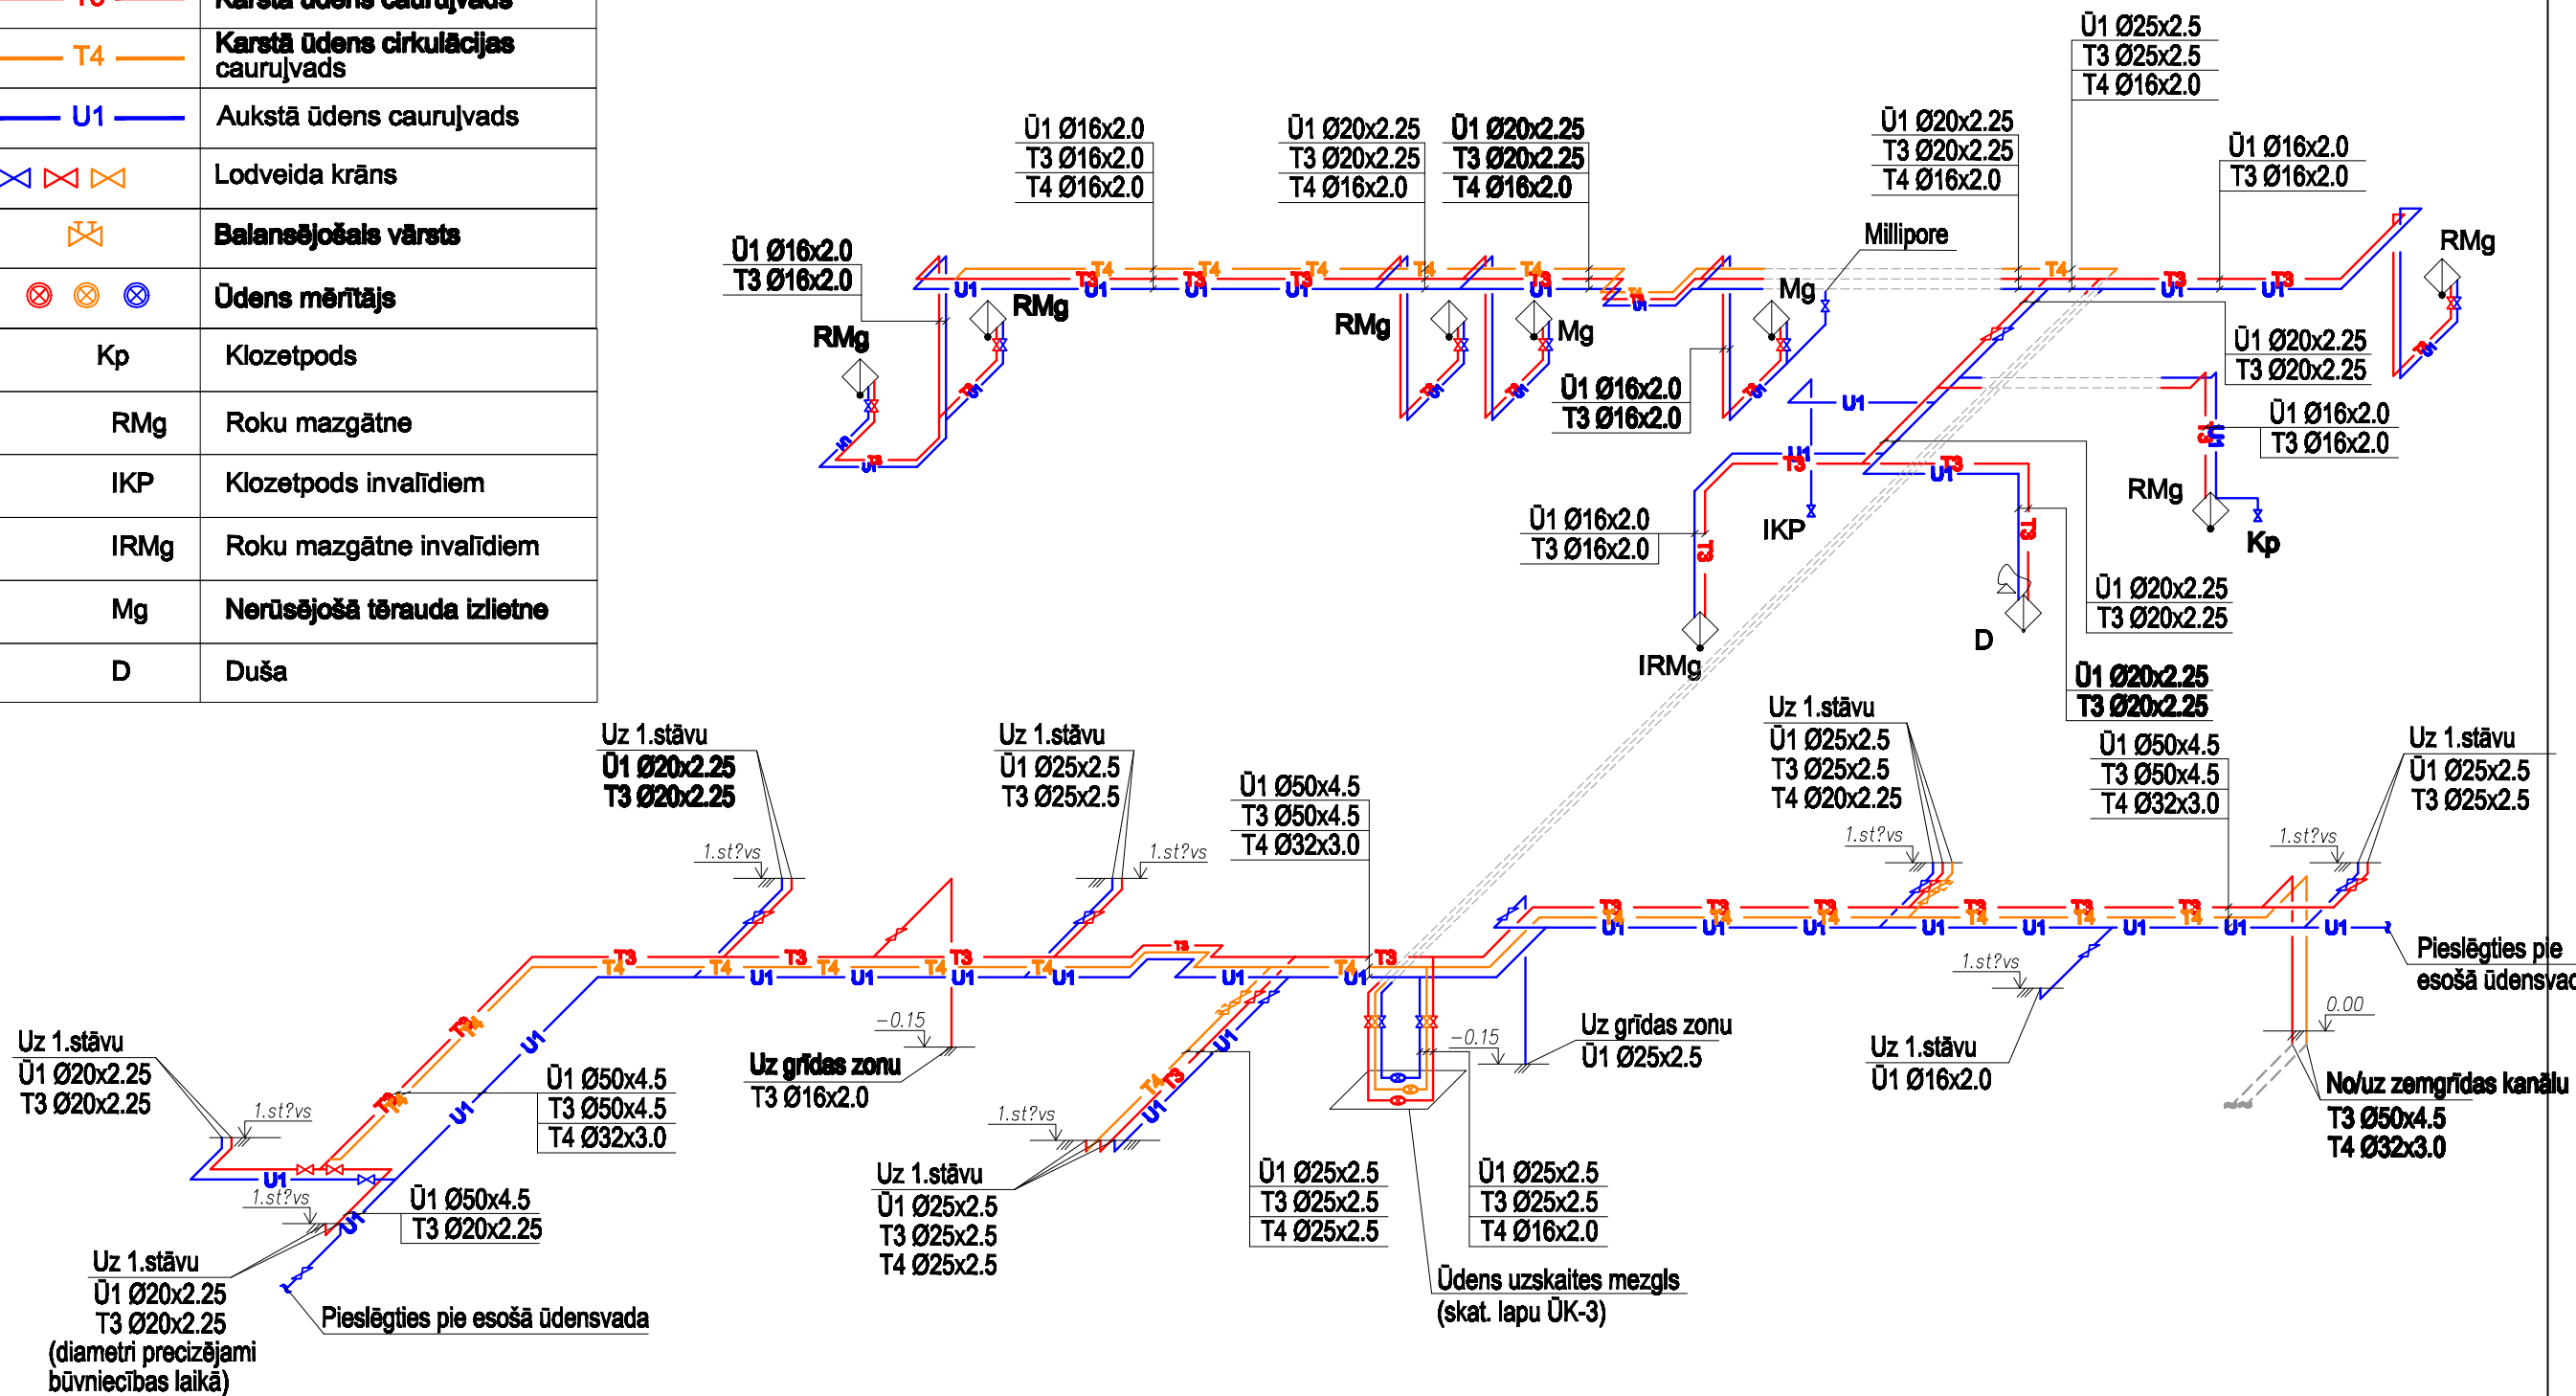

Piezīmes:
 Aukstā un karstā ūdens plevadcauruļvadu diametri sanitār-techniskām leričēm:
 - podam, izlietnei Ø16x2.0;
 - dušai Ø20x2.25.

Emātes iela 24-4, Rīga LV-1046 Reģ.Nr. LV 40103502004 Tālrunis: +371 67201880; 67201882 Fakss: +371 67201881 info@bpv.lv				PASŪTĪTĀJS: Latvijas Universitāte, Raiņa bulvāris 19, Rīga, LV-1586 Reģ. Nr. VRN: 3341000218		ARHĪVA NR.: LV-22/L-1-1	
				OBJEKTS: Pagraba telpu rekonstrukcija (IIL010); Pilsogu iela 13, Rīga		PASŪTĪTĀJUMA: LV-22/L-1 ŪK	
Amats	Uzvārds	Paraksts	Datums	LAPAS NOBAUKUMS: ŪDENSAPGĀDES SISTĒMAS AKSONOMETRISKĀ SHĒMA.	STADIJA	LAPA	LAPAS
Izstrādāja	I.Ruža		03.2014.		TP	ŪK-5	5
					MĒROGS: 1:100		