



PIEZĪMES

1. Sīču projekta AR daļas rasējumus skatīt kopā ar AR, BK, AVK, EL un citām projekta daļām.
2. Visus Sīču projekta rasējumus skatīt kopā ar projekta Aprakstu.
3. Sīču projekta AR daļā uzrādīto izstrādājumu detalizācijas pasūtāmi attiecīgajā izgatavotāju uzņēmumā.
4. Iespējamās izmaiņas saskaņot ar projekta autoriem pirms darbu uzsākšanas.
5. Norādes uz būvmateriāliem, izstrādājumiem un iekārtām šai projektā minētas kā šo būvmateriālu, izstrādājumu un iekārtu kvalitātes, vizuālo un tehnisko īpašību un apkalpošanas komforta līmeņa rādītājs. Būvdarbu gaitā iespējama ekvivalentu būvmateriālu lietošana, izstrādājumu un iekārtu uzstādīšana, ja tie nekādā ziņā nemaina risinājuma kopējo kvalitāti, kā arī ir saskaņoti ar projekta autoriem un Pasūtītāju.
6. Talakas projekta detalizācijas rasējumi, ko izstrādā būvuzņēmējs, saskaņojami ar projekta autoriem pirms attiecīgo darbu veikšanas.
7. Fasāžu sistēmu detalizāciju skatīt lapās ARD-8.1-8.5
8. Iekšpagalma fasādes skatīt lapās ARD-8.4, 8.5
9. Ārdrurvjū specifikāciju skatīt lapā ARD-5.1
10. Režģis vītēnaugu atbalstam fasādes parādīts shematiski. Ta izvietojumu skatīt planos AR 2.1-11. Skatīt Aprakstu.
12. Fasāžu un ārtelpas apgaismojuma aprakstu skatīt EL sadaļas aprakstā.
13. Visas redzamās dz/betona virsmas kvalitatīvi apstrādātas, atbilstoši normatīvajiem aktiem. Veidņu daļjumu un virsmas kvalitātes etalonu saskaņot pirms darbu uzsākšanas.

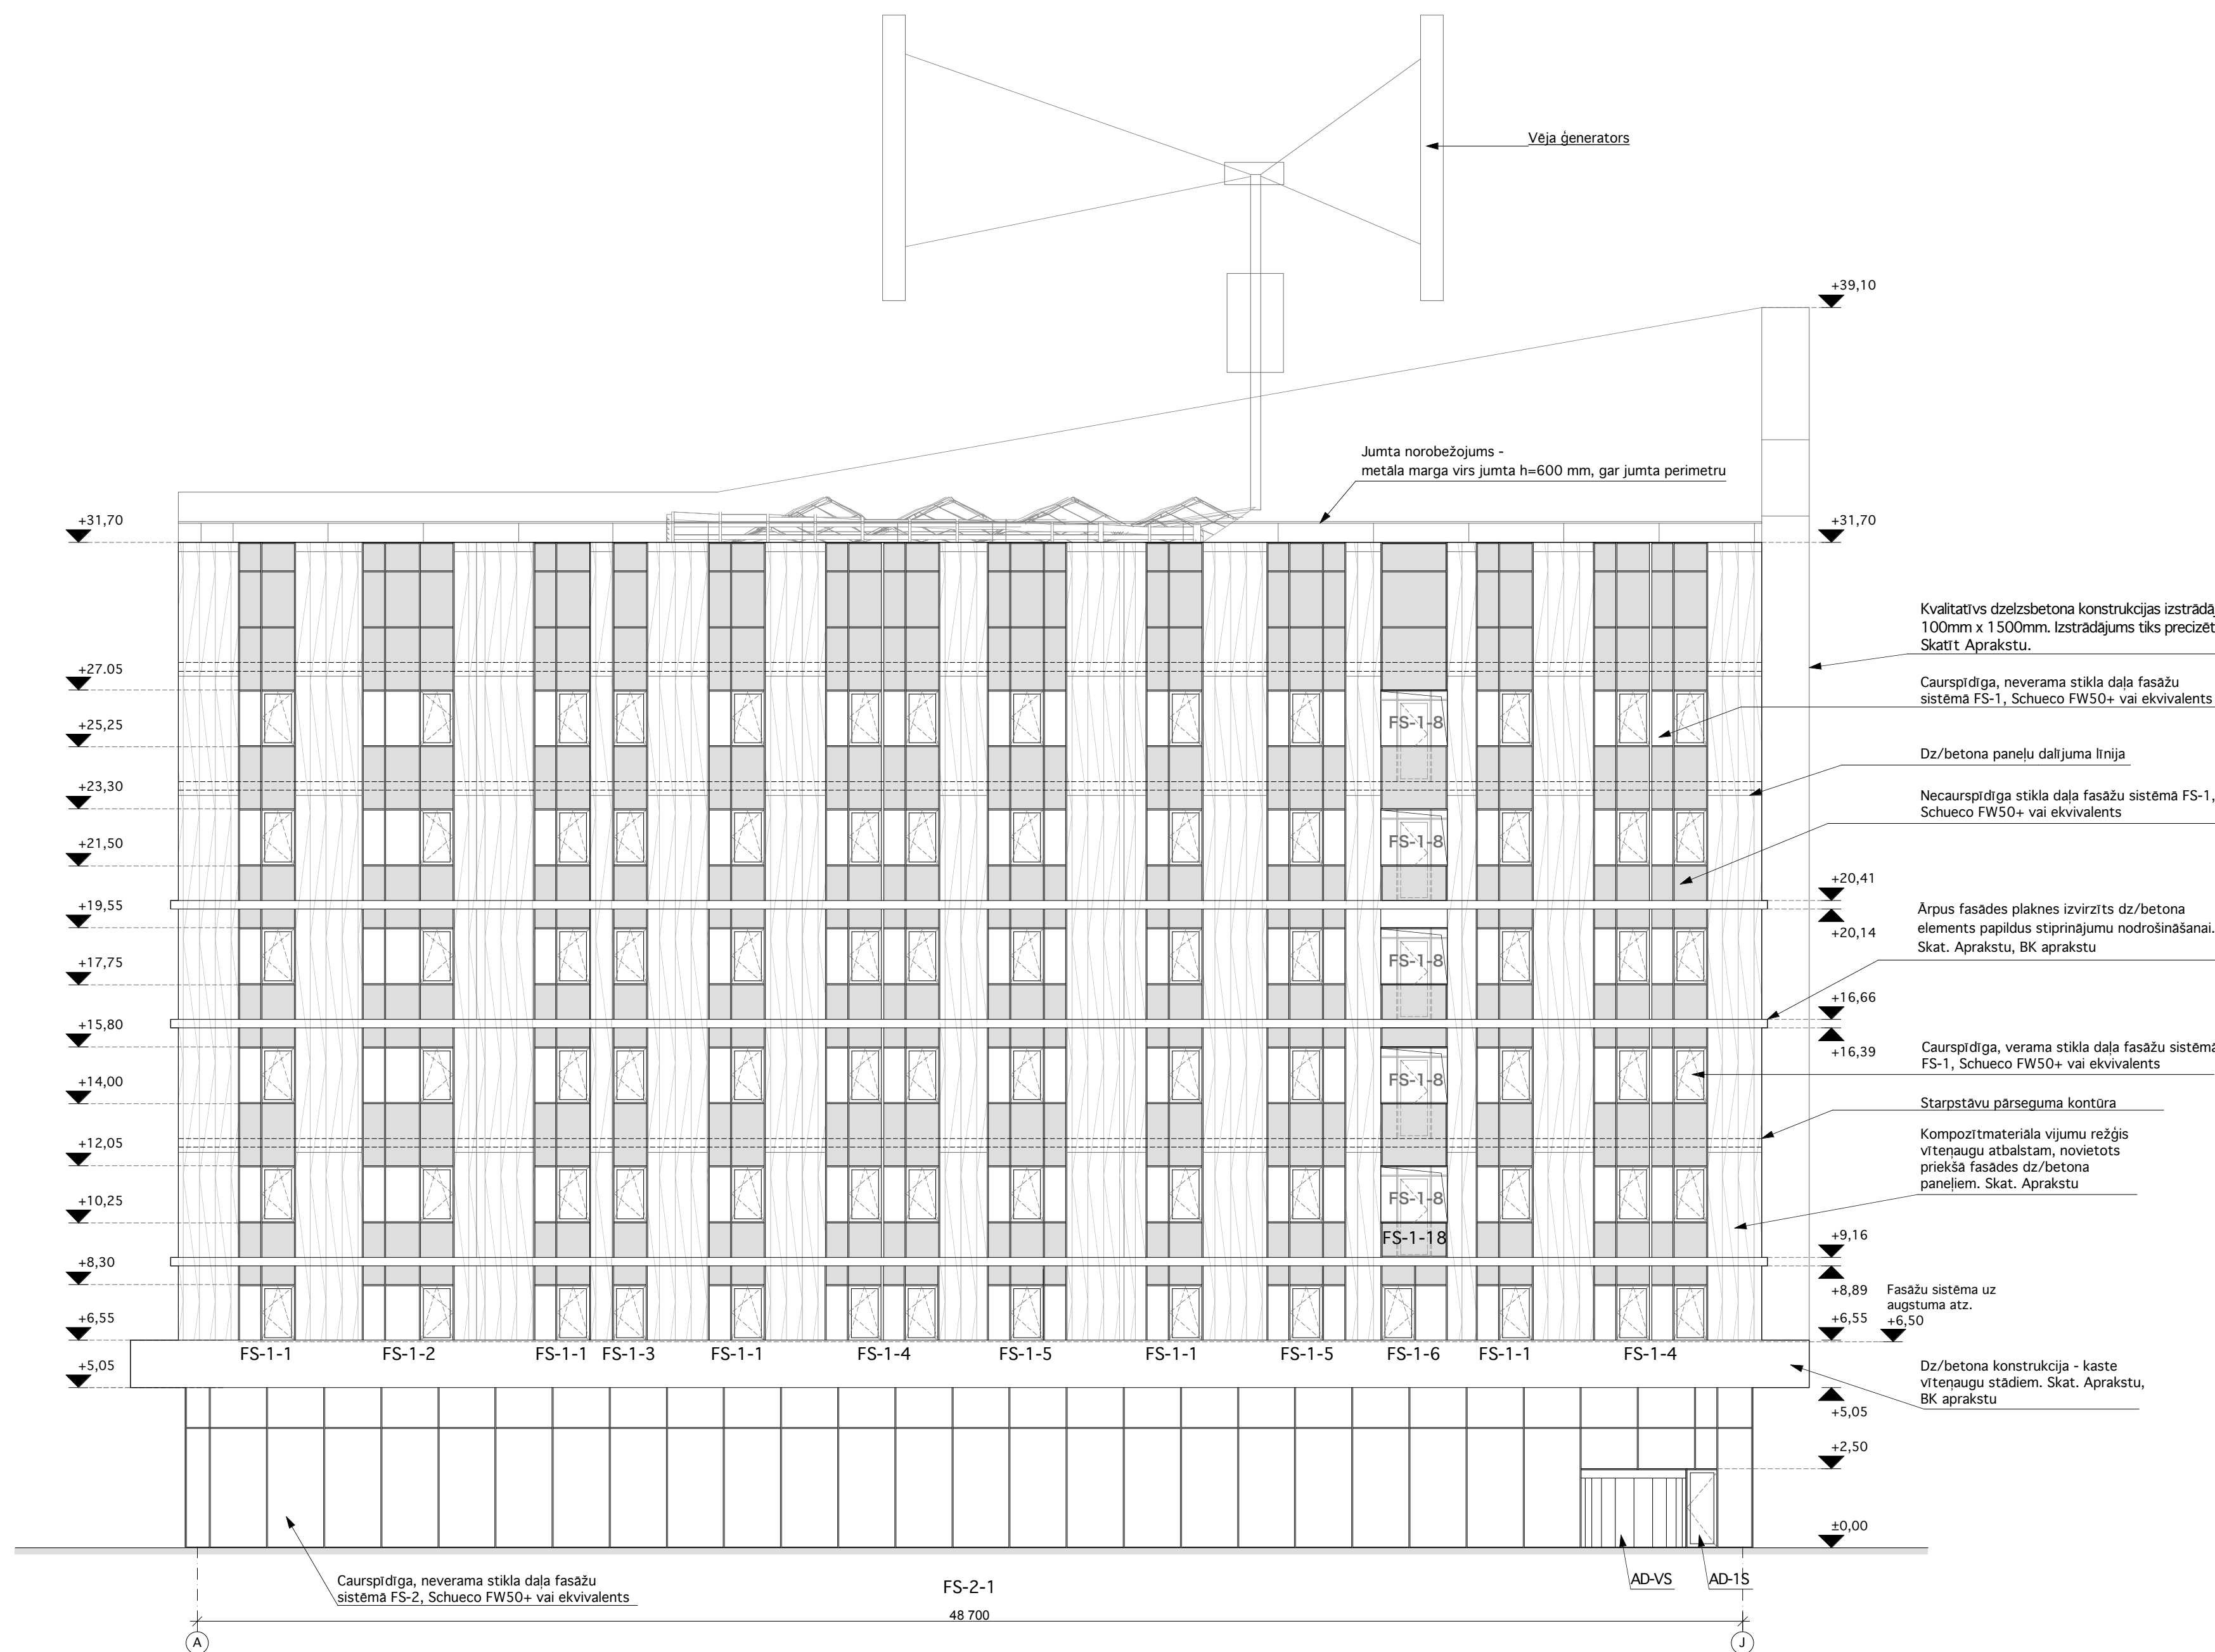

Projekts			
LATVIJAS UNIVERSITĀTES DABASZINĀTŅU AKADĒMISKAIS CENTRS JELGAVAS IELĀ 1, RĪGĀ, LV-1050			
Stadija SKIČU PROJEKTS (SP)			
Pasūtītājs LATVIJAS UNIVERSITĀTE Raņa būvdarbi 19, Rīga, LV-1586			
Būvprojekta vadītājs Projekta autors  Arhitektūras birojs SIA SESTAIS STILS Tirdzniecības iela 6, Rīga, LV-1050 Tālr. 67228542, fakss 67220143 birojs@sestaisstils.lv			
Datums/Paraksts			
Rasījums Fasāde asīs A-J			
Pasūtījuma Nr.: 11-06/532	Daļa: AR	Lapas Nr.: AR-4.1	M: 1:150
Būvprojekta vad.: V. Polkovņikova			
AR daļas vad.: I. Kujļkovska			
Projektēja: R. Liepiņš			
Izstrādāja:			
Failla Nr.:		Datums: 10.11.2011	