


PIEZĪMES

1. Sīču projekta AR daļas rasējumus skatīt kopā ar AR, BK, AVK, EL un citām projekta daļām.
2. Visus Sīču projekta rasējumus skatīt kopā ar projekta Aprakstu.
3. Sīču projekta AR daļā uzrādīto izstrādājumu detalrasējumi pasūtāmi attiecīgajā izgatavotāju uzņēmumā.
4. Iespējamās izmaiņas saskaņot ar projekta autoriem pirms darbu uzsākšanas.
5. Norādes uz būvmateriāliem, izstrādājumiem un iekārtām šai projektā minētas kā šo būvmateriālu, izstrādājumu un iekārtu kvalitātes, vizuālo un tehnisko īpašību un apkalpošanas komforta līmeņa radītājs. Būvdarbu gaitā iespējama ekvivalentu būvmateriālu lietošana, izstrādājumu un iekārtu uzstādīšana, ja tie nekādā ziņā nemaina risinājuma kopējo kvalitāti, kā arī ir saskaņoti ar projekta autoriem un Pasūtītāju.
6. Tālākas projekta detalizācijas rasējumi, ko izstrādā būvuzņēmējs, saskaņojami ar projekta autoriem pirms attiecīgo darbu veikšanas.
7. Fasāžu sistēmu detalizāciju skatīt lapās ARD-8.1-8.5
8. Iekšpagalma fasādes skatīt lapās ARD-8.4, 8.5
9. Ārdurvju specifikāciju skatīt lapā ARD-5.1
10. Režģis vītenuaugu atbalstam fasādēs parādīts shematiski. Tā izvietojumu skatīt plānos AR 2.1-11. Skatīt Aprakstu.
12. Fasāžu un ārtelpas apgaismojuma aprakstu skatīt EL sadaļas aprakstā.
13. Visas redzamas dz/betona virsmas kvalitatīvi apstrādātas, atbilstoši normatīvajiem aktiem. Veidņu dalījumu un virsmas kvalitātes etalonu saskaņot pirms darbu uzsākšanas.

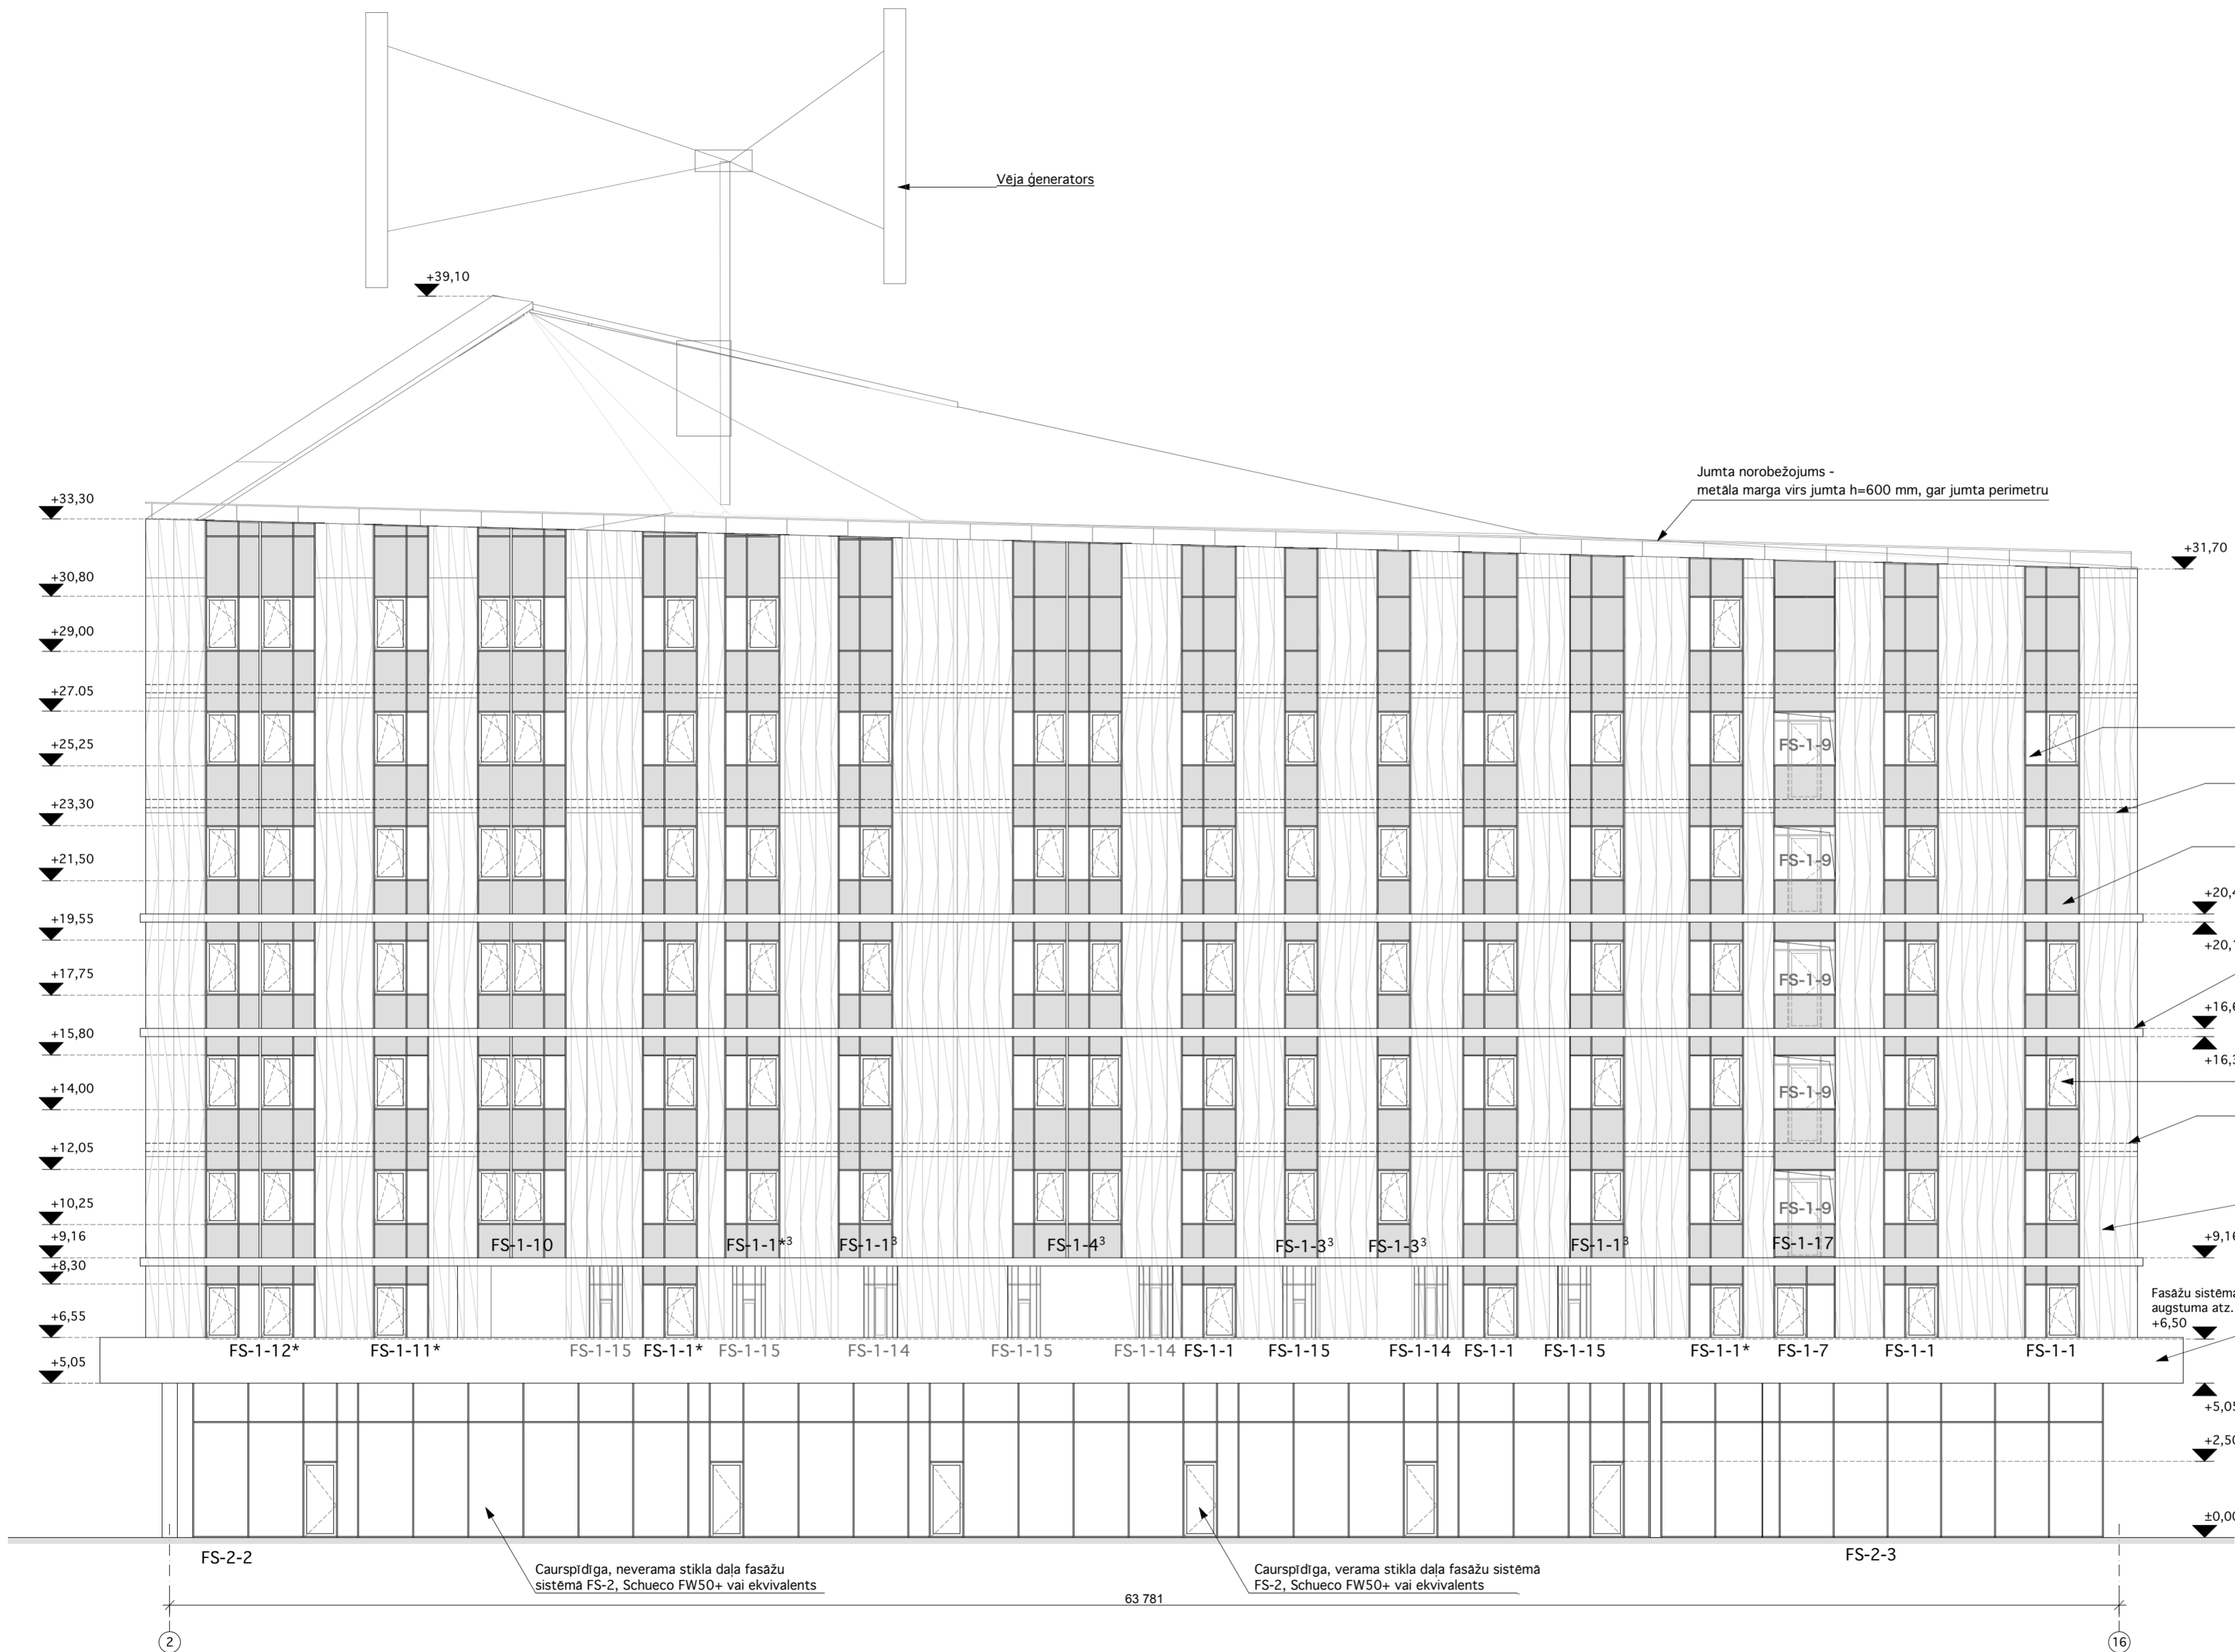

Projekts	LATVIJAS UNIVERSITĀTES DABASZINĀTŅU AKADĒMISKAIS CENTRS JELGAVAS IELA 1, RĪGA, LV-1050		
Stadija	SĪČU PROJEKTS (SP)		
Pasūtītājs	LATVIJAS UNIVERSITĀTE Raņa bulvāris 18, Rīga, LV-1586		
Būvprojekta vadītājs Projekta autors	 Arhitektūras birojs SIA SESTAIS STILS Tirdzniecības iela 8, Rīga, LV-1050 Tālr. 67228542, fakss 67220143 birojs@sestaisstils.lv		
Datums/Paraksts			
Rasījums	Fasāde ass 6-16		
Pasūtījuma Nr.:	11-06/532	Data:	AR
Būvprojekta vad.:	V. Polkovņikova	Lapas Nr.:	AR-4.3
AR daļas vad.:	I. Kujļkovska	M:	1:150
Projektēja:			
Izstrādāja:	R. Liepiņš		
Faila Nr.:		Datums:	10.11.2011

63 781

2

16