


GRIEZUMS C-C

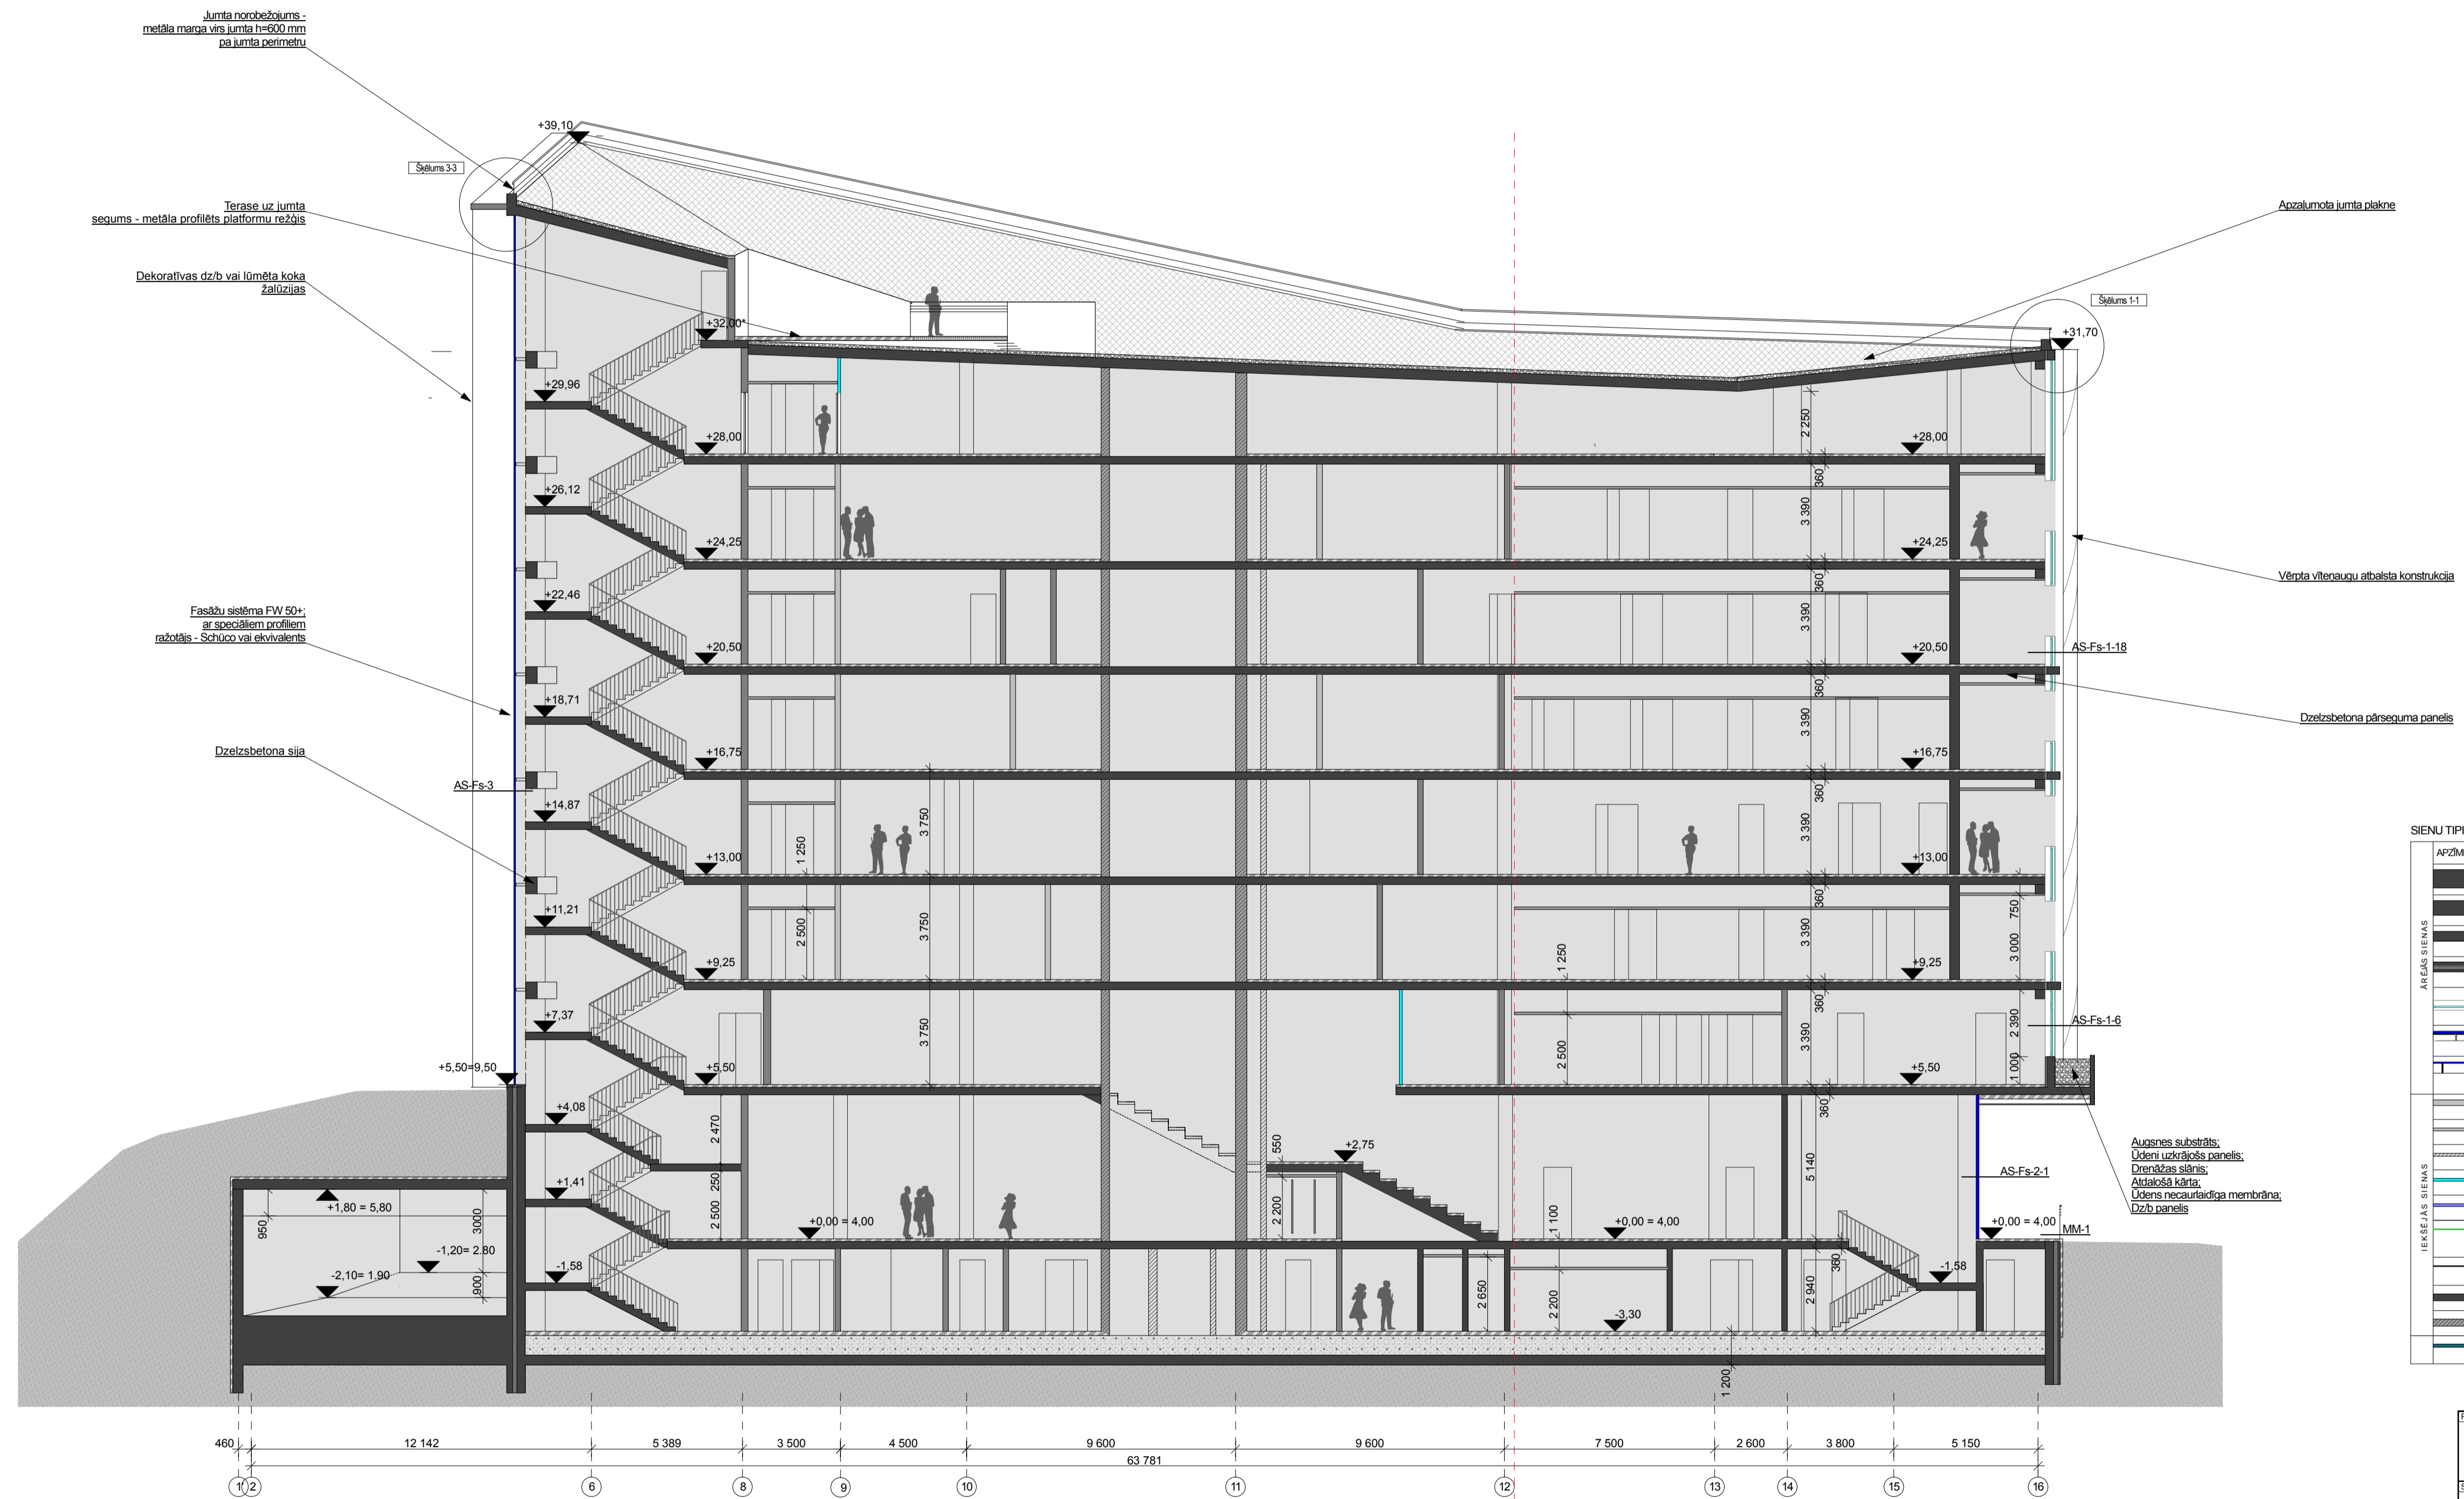

SIENU TIPI	APZĪMĒJUMS	MARKA	NOSAUKUMS
ĀRĒJAS SIENAS	AS-10dB		Dzelzbetona širnis ar akumociņi, 100 mm Apraksts skatīt BK daļā
	AS-20dB		Dzelzbetona širnis ar akumociņi, 100 mm 2-3 zariņi uz caur 13 dzelzbetona širni - 400 mm Apraksts skatīt BK daļā
	AS-30dB		Dzelzbetona širnis ārējā 1 m gājuma no zemes virsmas, 300 mm Apraksts skatīt BK daļā
	AS-40dB		Dzelzbetona širnis ārējā 1 m ar akumociņi, 300 mm Pārveidots skatīt ARD-4.1, ARD-4.4
IEKŠĒJAS SIENAS	AS-5	Fs-1	Fasāžu sistēma ar vararām daļiņām un daļiņu caurējumiem Schuco FW 50+ vai ekvivalents Apraksts un detaļas skatīt ARD-4.1, ARD-4.5
	AS-6	Fs-2	Sīka šābū sistēma - caurējumi Schuco FW 50+ vai ekvivalents Apraksts un detaļas skatīt ARD-4.1, ARD-4.5
	AS-7	Fs-3	Sīka šābū sistēma - caurējumi Schuco FW 50+ ar speciāliem profiliem vai ekvivalents Apraksts un detaļas skatīt ARD-4.1, ARD-4.5
	S-8G		Ģeolāterna starpsiena, 200 mm KNAUF W115 vai ekvivalents
	S-9G		Ģeolāterna starpsiena, 100 mm KNAUF W112 vai ekvivalents
	S-10G		Sārausma, 100 mm KNAUF W100 vai ekvivalents
	S-11S		Rūtda starpsiena ar akumociņiem Rūtda starpsiena ar akumociņiem
	S-12S		Rūtda starpsiena ar akumociņiem Rūtda starpsiena ar akumociņiem
	S-13S		Līmēta šķīva starpsiena ar akumociņiem ar speciāliem profiliem un šābū sistēmu Apraksts un detaļas skatīt ARD-4.1, ARD-4.5
	S-14K		Mākslīgumu nokalpojuma pārejas modulis ar speciāliem profiliem un šābū sistēmu Apraksts un detaļas skatīt ARD-4.1, ARD-4.5
NS-150dB		Novada izolācija ar akumociņiem, 200 mm Apraksts skatīt BK daļā	
NS-160dB		Novada izolācija ar akumociņiem, 200 - 400 mm Apraksts skatīt BK daļā	
SIS-26S		Zvērēna pārseklis šūnām šķīva sienas daļiņās GRENNEKSE SUPPLY sistēmā vai ekvivalents	

- PIEZĪMES**
1. Šķiņu projekta AR daļas rasejums skatīt kopā ar BK, EL, AVK, UK un citām projekta daļām.
 2. Visas šķiņu projekta rasejums skatīt kopā ar projekta Aprakstu.
 3. Iespējams: smiltis saskāpi ar projekta autiem pirms darbu uzsākšanas.
 4. Norādes uz būvmateriālu, izstrādājumu un iekārtu minētas kā šo būvmateriālu, izstrādājumu un iekārtu kvalitātes, vizuālo un tehnisko īpašību un apkārtējās vides komforta līmeņa rādītāji. Būvdarbu laikā jānodrošina ekvivalentu būvmateriālu lietošana, izstrādājumu un iekārtu uzstādīšana, ja tie nekādā ziņā nemaina risinājuma kopējo kvalitāti, kā arī ir saskāpi ar projekta autiem un Pasūtītāju.
 5. Ekas nesolo un norobežojošo konstrukciju, kāpuru, durvju, logu un fasāžu ugunsdrošību sk. UPP aprakstā un shēmās.
 6. Detaļas arhitektoniskās risinājumus skatīt rasejumu lapās ar marku ARD.
 7. Grīdu un griestu veidus, mēbeļu skices skatīt rasejumu lapās ar marku IN.
 8. Mēbeļu un iekārtu izvietošanu un specifikāciju skatīt rasejumu lapās ar marku IE.
 9. Jumta šķiļums skatīt rasejumos ARD-4.1, grīdu detaļas ARD-3.1, sienu detaļas ARD-2.1.
 10. Audzētājiem paredzēta nepieciešamo akustisko paneļu apdares sienām un griestiem, šāpū griezums skatīt kopā ar plāniem rasejumos AR-2.1 - AR-2.10, kur piezīmē minētās attiecīgās auditorijas un aprakstītais akustisko paneļu izvietošanu uz sienām, un griestu pārņem rasejumos IN-13.1 - IN-13.9, kur specifiķē akustisko paneļu izvietošanu uz griestiem. Akustisko grieķu forma tiks precizēta TP.
 11. 1. stāva auditorijā Nr. 106, 107, 108 paredzēts izveidot podestus amfiteātra formā, kas aprakstīti BK daļā.
 12. Fasādes apkopes sistēmas izvietošanu un veidu skatīt jumta plāna rasejuma lapā AR-2.10 un jumta detaļas rasejumu lapā ARD-4.1.
 13. Ar zvaigznīti (*) apzīmētās augstuma atzīmes tiks precizētas TP.
 14. Tālāk projekta detaļas rasejumi, ko izstrādā būvuzņēmējs, saskaņojami ar projekta autiem pirms attiecīgo darbu veikšanas.

Projekts
LATVIJAS UNIVERSITĀTES DABASZINĀTĀJU
AKADĒMISKAIS CENTRS
 JELGAVAS IELA 1, RĪGĀ, LV-1050

Stadija
 SKIČU PROJEKTS (SP)

Facultāts
LATVIJAS UNIVERSITĀTE
 Raiņa bulvāris 16, Rīga, LV-1050

Risprojekta vadītājs
 Projekta autors

Datums/Paraksts

Stabiņa

Rasejums
 GRIEZUMS C-C

Pasūtītāja Nr.: 11-06/532 **Datums/Paraksts Nr.:** AR-3.3 **Mērogs:** 1:150

Risprojekta vad. V. Polkovņikova

AR daļas vad. I. Kūļņikova

Projekta:

Izstrādāja: D. Zariņa

Faļa Nr.: **Datums:** 7.12.2011