


JUMTA PLĀNS

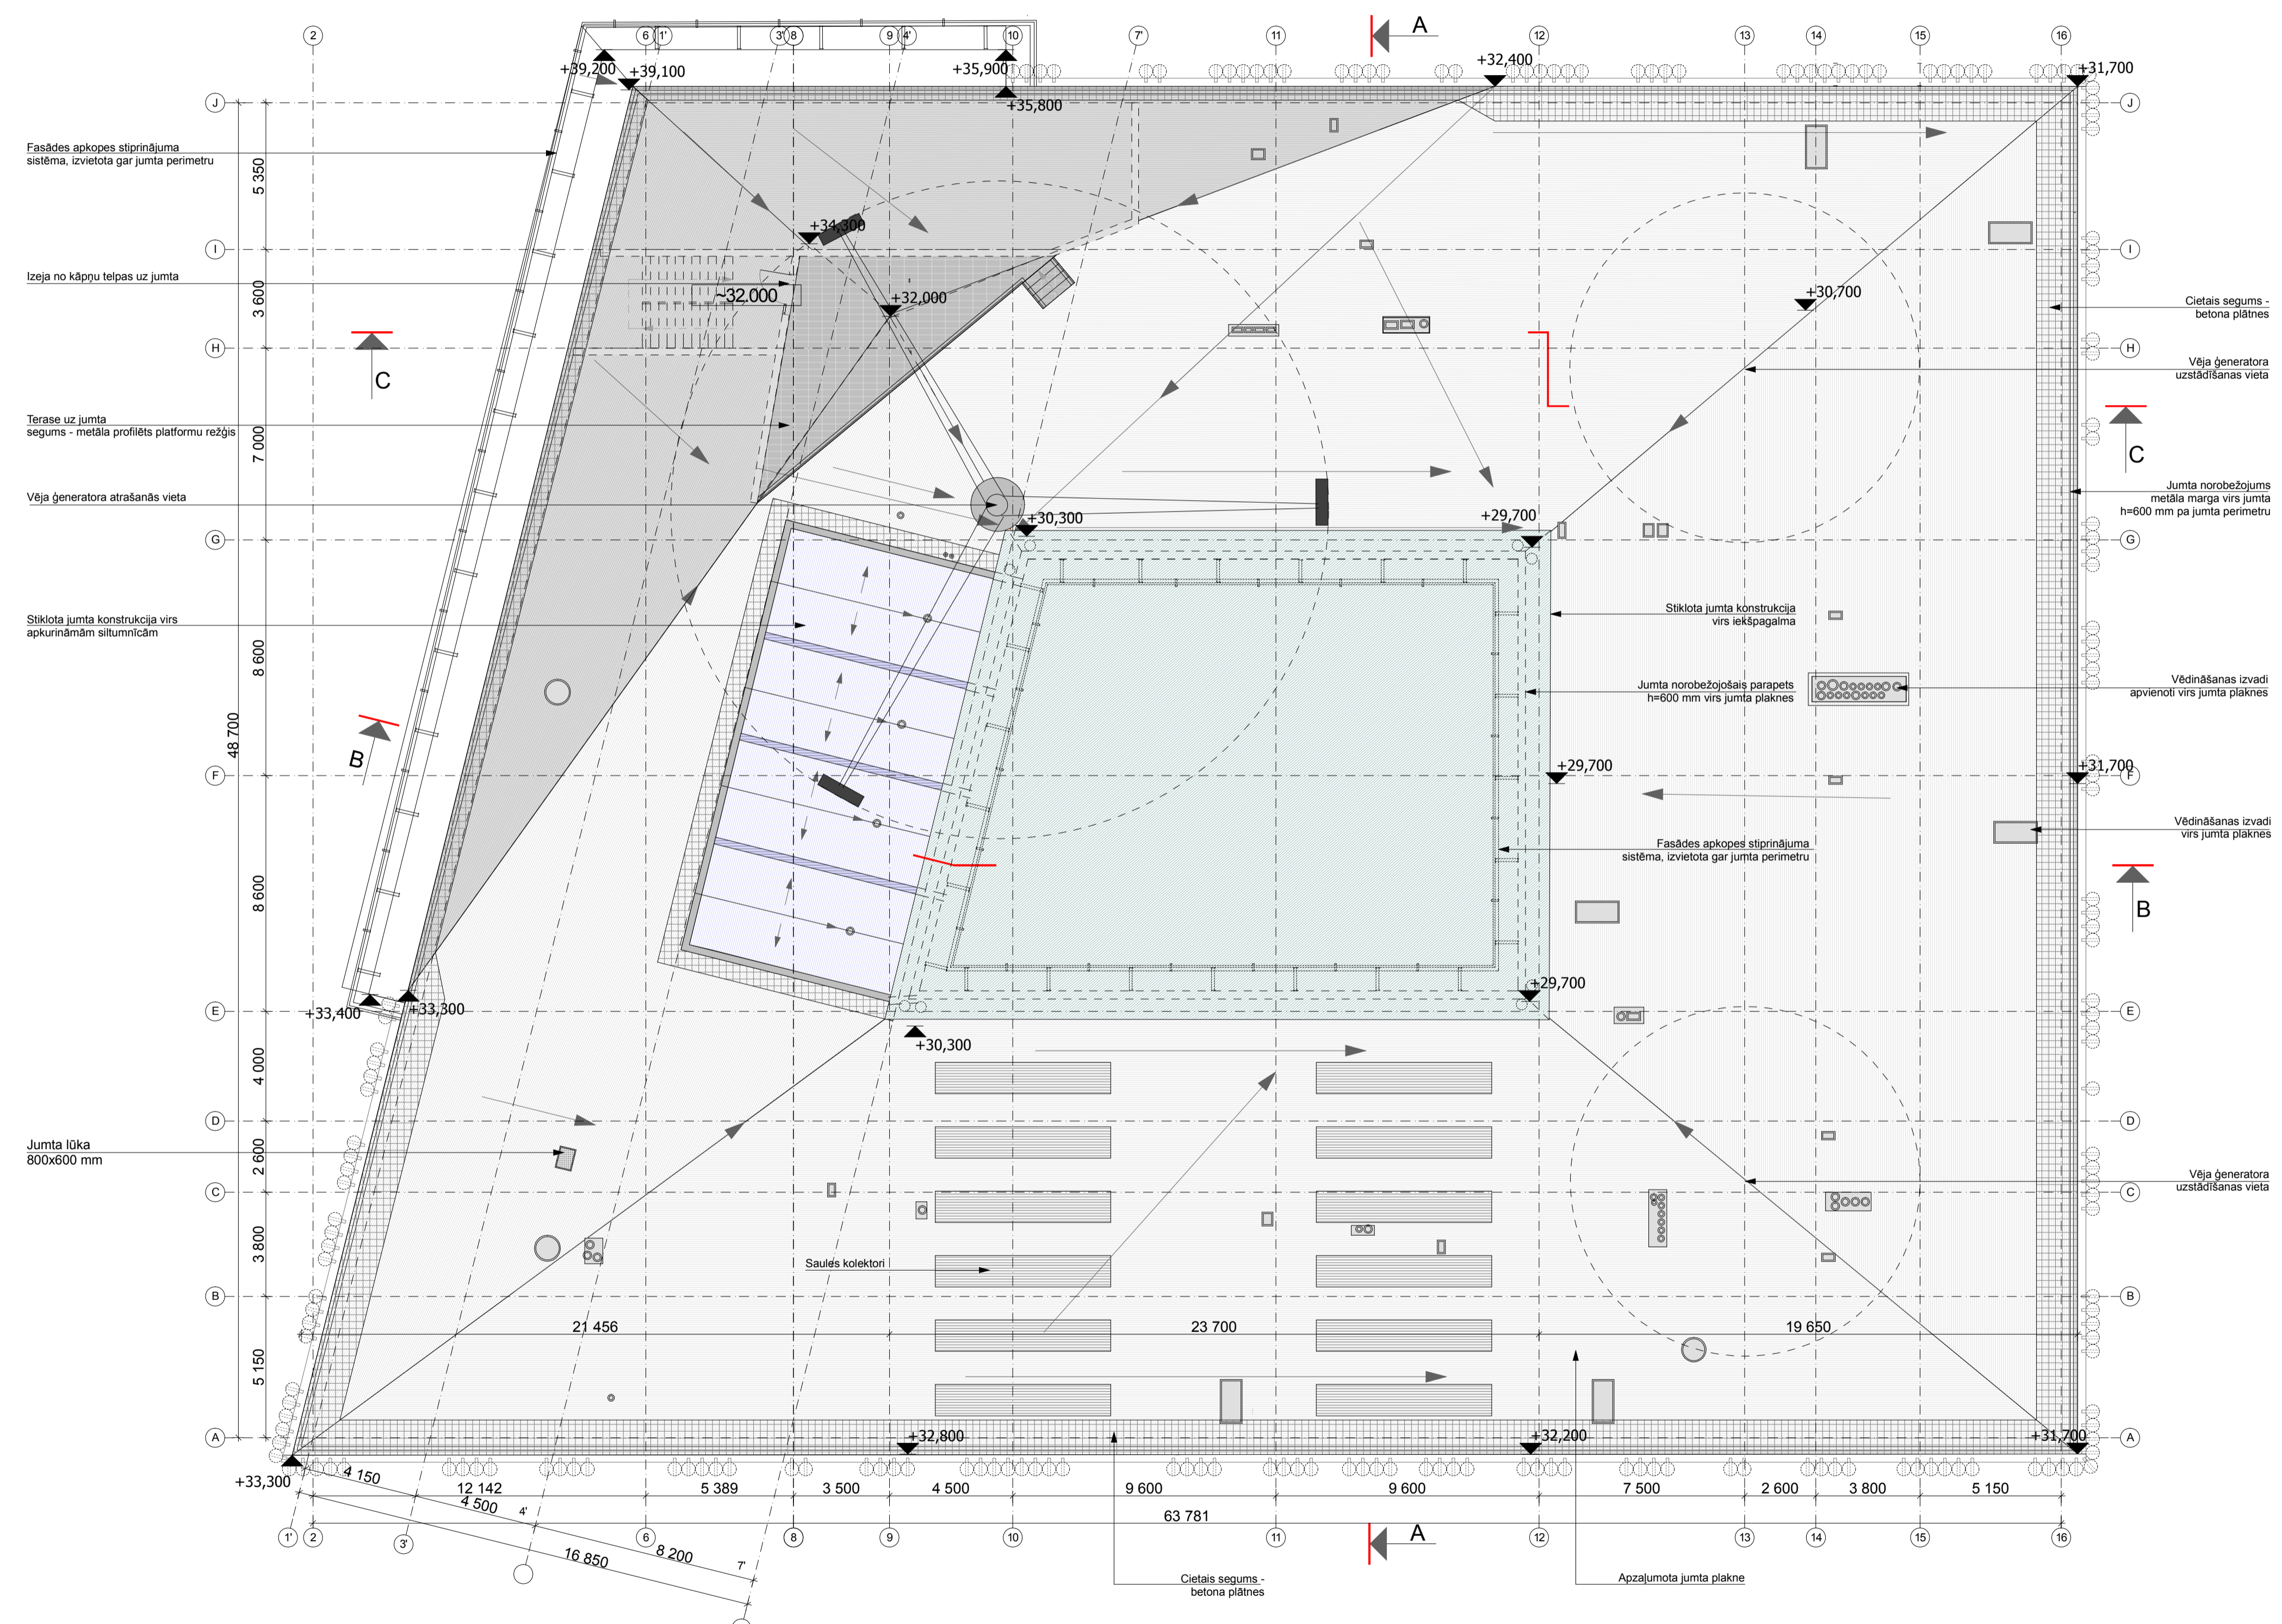

APZĪMĒJUMI

APZĪMĒJUMS	APRAKSTS
[Hatching]	Siltota jumta konstrukcija virs iekšpagalma
[Hatching]	Siltota jumta konstrukcija virs apkurināmām siltumnīcām
[Hatching]	Apzālumota jumta plāksne
[Hatching]	Apzālumota jumta plāksne ar nospiestu augšnes kārtu
[Hatching]	Jumta lēnas segums - metāla profilēts platformu režģis
[Hatching]	Sauls kolektori
[Symbol]	Vēja ģeneratoru atbalsta konstrukcija
[Symbol]	Īpaša noteikta
[Symbol]	Vēdināšanas izvadi
[Symbol]	Jumta atpūma viziers
[Symbol]	Ģeometru līnija

PIEZĪMES

1. Šķiņu projekta AR daļas rasējumus skatīt kopā ar BK, EL, AVK, UK un citām projekta daļām.
2. Visus šķiņu projekta rasējumus skatīt kopā ar projekta Aprakstu.
3. Iespējamās izmaiņas saskaņot ar projekta autoriem pirms darbu uzsākšanas.
4. Norādes uz būvmateriāliem, izstrādājumiem un iekārtām šai projektā minētas kā šo būvmateriālu, izstrādājumu un iekārtu kvalitātes, vizuālo un tehnisko īpašību un apkalpošanas komforta līmeņa rādītājus. Būvdarbu gaitā iespējama ekvivalentu būvmateriālu lietošana, izstrādājumu un iekārtu uzstādīšana, ja tie nekādā ziņā nemaina risinājuma kopējo kvalitāti, kā arī ir saskaņoti ar projekta autoriem un Pasūtītāju.
5. Ēkas reseso un norebozošo konstrukciju, kāpņu, durvju, logu un fasāžu ugunsdrošību sk. UPP aprakstā un shēmās.
6. Detalizētas arhitektūras risinājumus skatīt rasējumu lāpis ar marķu ARD.
7. Jumta detaļizāciju skatīt rasējumu lāpis ARD-4.1.
8. Tālākas projekta detaļizācijas rasējumi, ko izstrādā būvuzņēmējs, saskaņojami ar projekta autoriem pirms attiecīgo darbu veikšanas.

Projekts	
LATVIJAS UNIVERSITĀTES DABASZINĀTŅU AKADĒMISKAIS CENTRS JELGAVAS IELA 1, RĪGĀ, LV-1050	
Stadija	ŠĶIŅU PROJEKTS (SP)
Pasūtītājs	LATVIJAS UNIVERSITĀTE Rīgas iela 19, Rīga, LV-1050
Risprojekta vadītājs Projekta autors	
<p>Arhitektu birojs: BA SESTAS STILS Tirgoņu iela 8, Rīga, LV-1050 Tālrunis: +371 22842, faks: +371 228143 birojs@sestassils.lv</p>	
Datums/Paraksts	
Shēma	
Rasējums	Jumta plāns
Rasējuma Nr.	11-06/532
Datums	2011. gada 7. decembris
Mērogs	1:150
Risprojekta vad.	V. Polkovņikova
AR daļas vad.	I. Kujņņikova
Projektēja	D. Zariņa, K. Bauma
Izstrādāja	M. Pabūša, R. Lapiņš
Faļa Nr.	
Datums: 7.12.2011	