


# 1. STĀVA PLĀNS

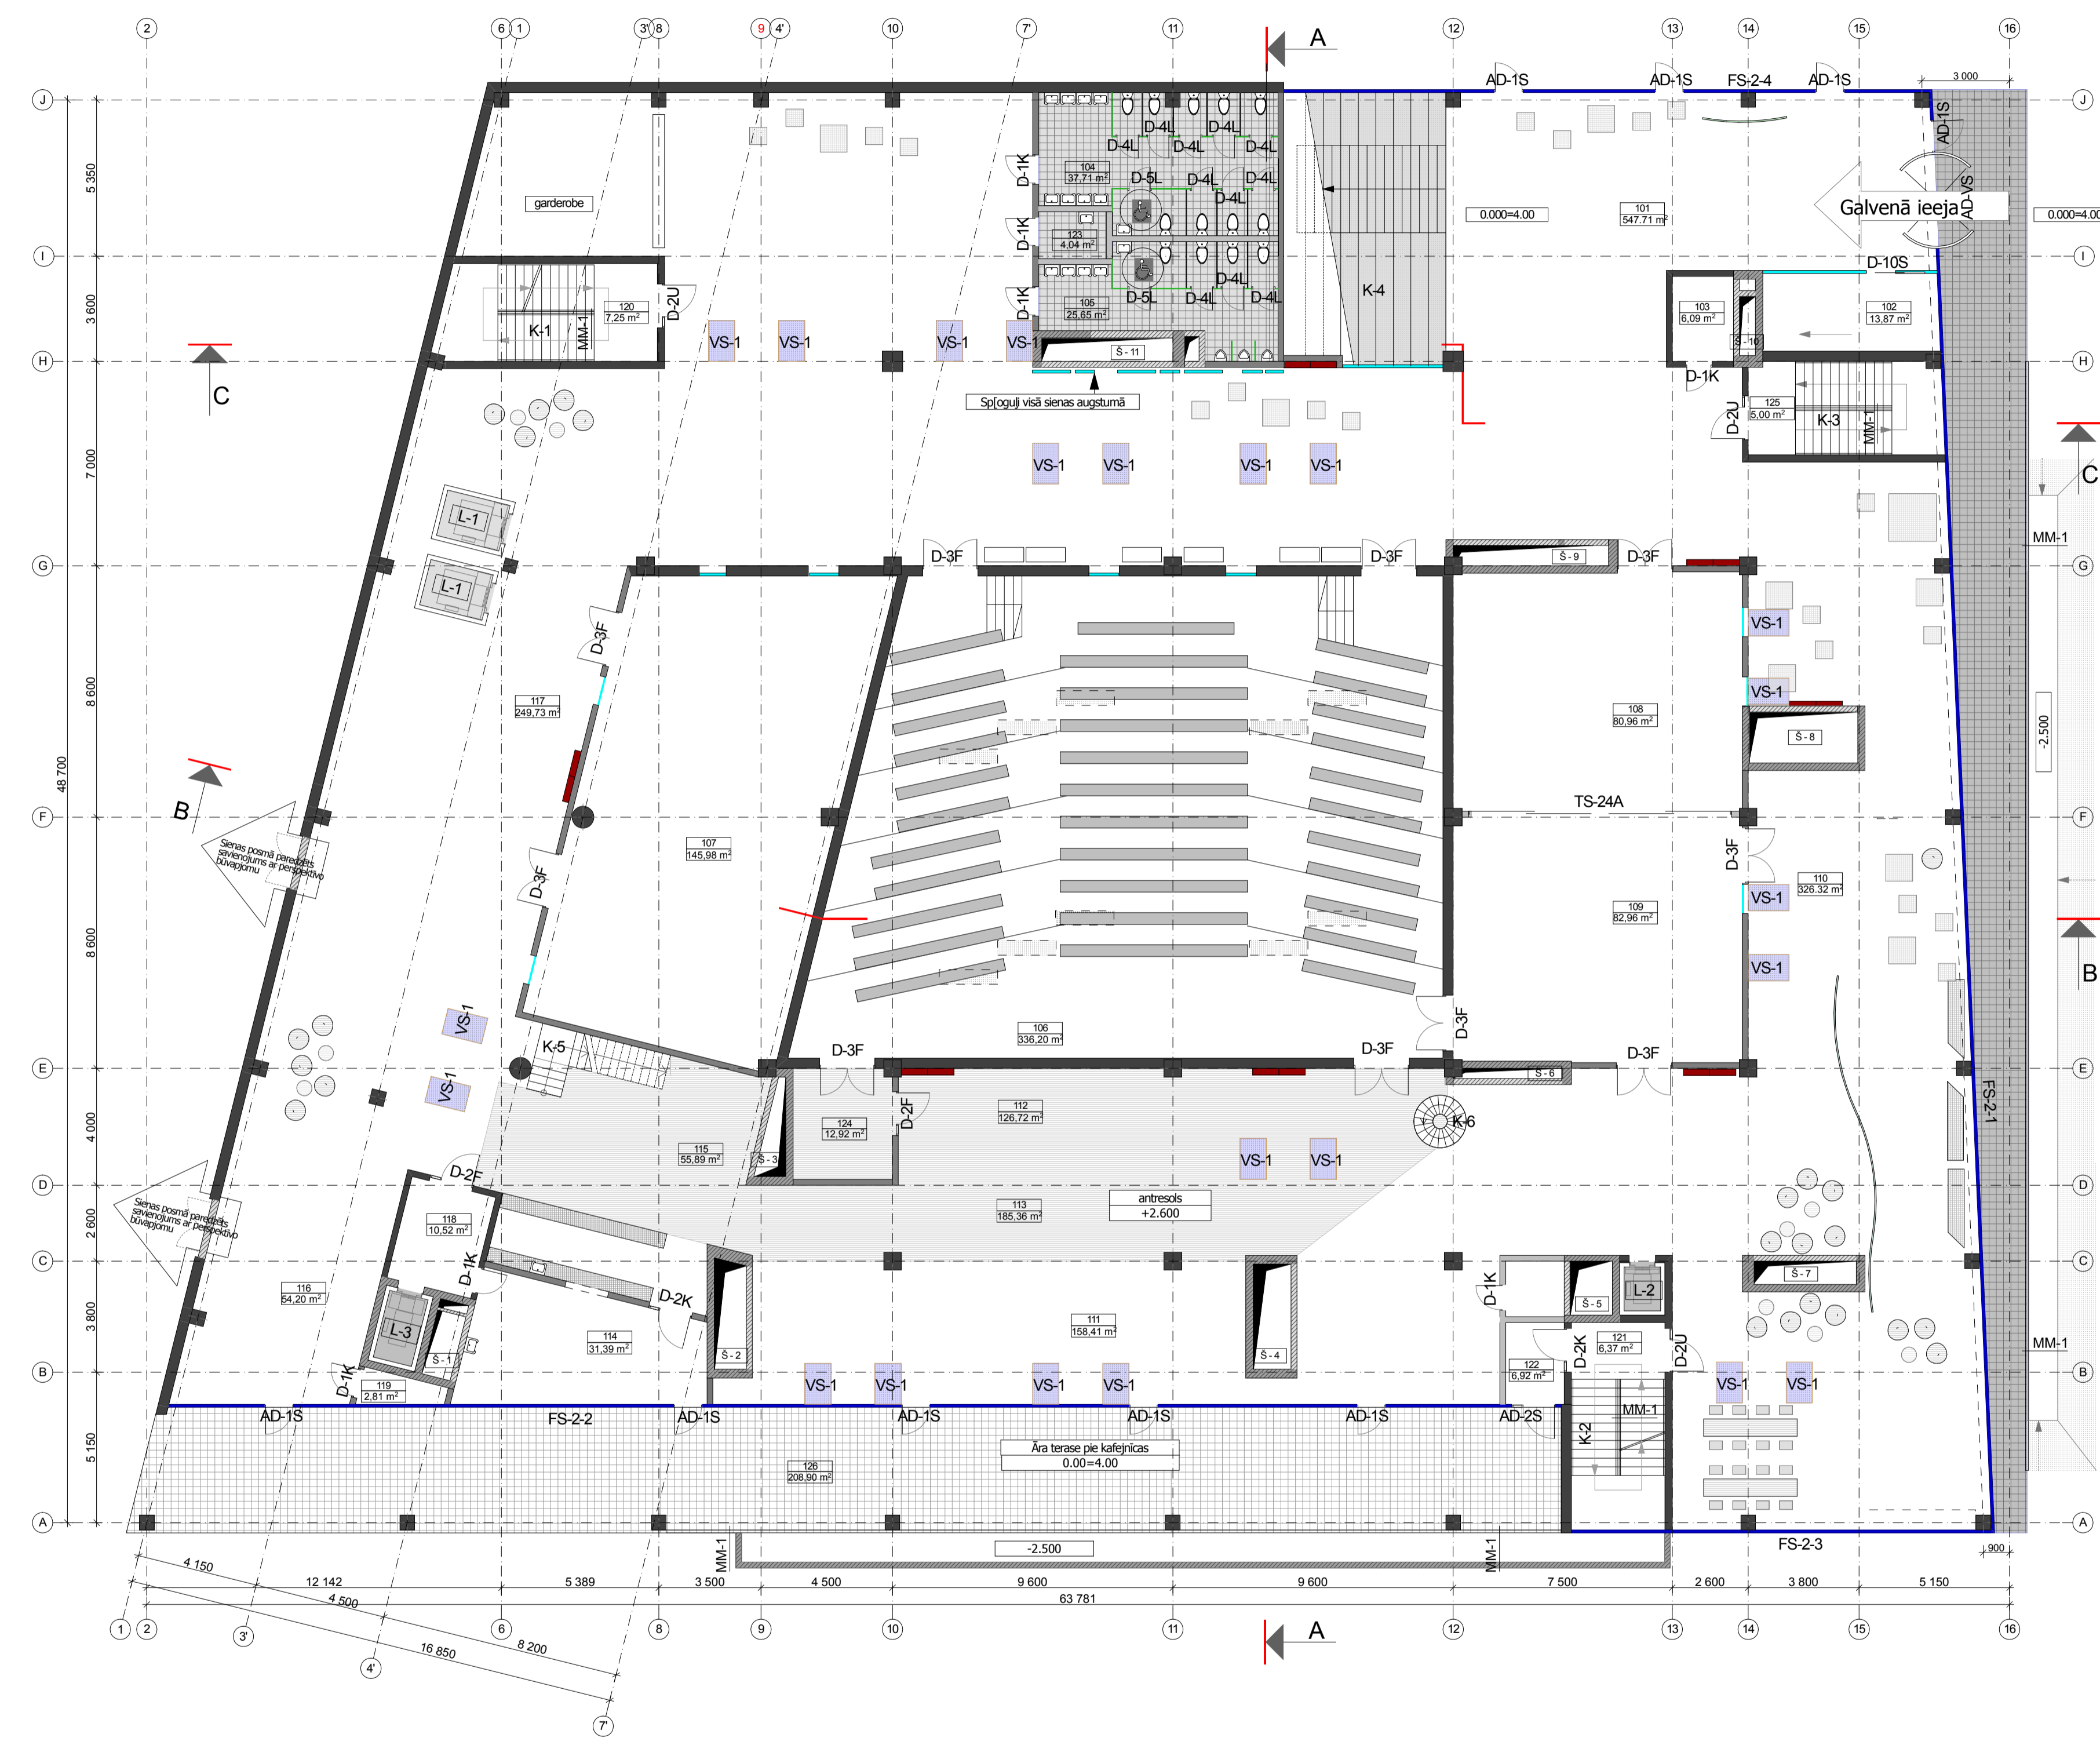

**PĪRMĀ STĀVA TĒLPU EKSPLIKĀCIJA**

NR.	TĒLPS NOSAUKUMS	PLATĪBA, m²	PLĀNK. GR.
101	Vestibēls ar garderobi	547.71	S
102	Informācija telpa	13.87	S
103	Tehnisks telpa EL un VS	6.09	T
104	Samieģis	37.71	H
105	Samieģis	25.65	H
106	Auditorija 300	338.20	A
107	Auditorija 100	145.98	A
108	Auditorija 60	80.96	A
109	Auditorija 60	82.96	A
110	Studentu individuāla darba t. un izstāžu zāle	326.32	S
111	Bibliotēka	158.41	Bi
112	Bibliotēka - grāmatu krātuve	128.72	Bi
113	Bibliotēka - lasītava (antresols)	185.36	Bi
114	Mūzikas telpa	31.39	M
115	Kafējnīca	55.89	C
116	Kafējnīca	54.20	C
117	Halē - arņis	249.73	S
118	Vēģinātava	10.52	K
119	Tehnisks telpa VS	2.81	T
120	Kāpņu telpa	7.25	K
121	Kāpņu telpa	6.37	K
122	Vēģinātava	6.92	K
123	Aplūpes inventāra telpa	4.04	Sm
124	Pakļepnis	12.92	Sm
125	Kāpņu telpa	5.00	K
<b>1. stāva kopējā platība</b>		<b>2530.48</b>	<b>m²</b>
126	Āra terase	208.90	Ār
<b>1. stāva ārā platība</b>		<b>208.90</b>	<b>m²</b>

**SIENU TIPI**

APZĪMĒJUMS	MARKA	NOSAUKUMS
AS-10dB	AS-10dB	Dziesotāja siena ar atbilstošu, 700 mm Apskaits skaiti BK daļi
AS-20dB	AS-20dB	Dziesotāja siena ar atbilstošu, 500 mm Apskaits skaiti BK daļi
AS-30dB	AS-30dB	Dziesotāja siena ar atbilstošu, 300 mm Apskaits skaiti BK daļi
AS-40dB	AS-40dB	Dziesotāja siena ar atbilstošu, 100 mm Apskaits skaiti BK daļi
AS-5	AS-5	Dziesotāja siena ar atbilstošu, 100 mm Apskaits skaiti BK daļi
Fs-1	Fs-1	Paralēls sienu ar ekvivalentu Apskaits skaiti AS-5.1 - APO-5.1
Fs-2	Fs-2	Paralēls sienu ar ekvivalentu Apskaits skaiti AS-5.1 - APO-5.1
Fs-3	Fs-3	Paralēls sienu ar ekvivalentu Apskaits skaiti AS-5.1 - APO-5.1
S-9G	S-9G	Ārējais stāpsnis, 200 mm RAKUF V112 vai ekvivalents
S-9K	S-9K	Ārējais stāpsnis, 100 mm RAKUF V112 vai ekvivalents
S-10G	S-10G	Ārējais stāpsnis, 100 mm RAKUF V112 vai ekvivalents
S-11S	S-11S	Ārējais stāpsnis, 100 mm RAKUF V112 vai ekvivalents
S-12S	S-12S	Ārējais stāpsnis, 100 mm RAKUF V112 vai ekvivalents
S-13S	S-13S	Ārējais stāpsnis, 100 mm RAKUF V112 vai ekvivalents
S-14K	S-14K	Ārējais stāpsnis, 100 mm RAKUF V112 vai ekvivalents
NS-15D2B	NS-15D2B	Nesēja dziesotāja siena, 250 - 400 mm Apskaits skaiti BK daļi
NS-15D2C	NS-15D2C	Nesēja dziesotāja siena, 250 - 400 mm Apskaits skaiti BK daļi
S-17S	S-17S	Nesēja siena no vertikālām šķērslīnēm, Apskaits skaiti BK daļi
S-18S	S-18S	Sienu sienu no horizontālām šķērslīnēm, Apskaits skaiti BK daļi
TS-19S	TS-19S	Transformējama akustiskā stāpsnis DORMA-HÖRTECHNIK ar ekvivalentu
TS-20A, TS-20B	TS-20A, TS-20B	Transformējama akustiskā stāpsnis DORMA-HÖRTECHNIK ar ekvivalentu
TS-25S	TS-25S	Transformējama akustiskā stāpsnis DORMA-HÖRTECHNIK ar ekvivalentu
SIS-S-26S	SIS-S-26S	Sienu sienu no vertikālām šķērslīnēm, Apskaits skaiti BK daļi

**APZĪMĒJUMI**

APZĪMĒJUMS	APRAKSTS
[Symbol]	Korona
[Symbol]	Ugunsdrošības skapis
[Symbol]	Aviņģa dūda
[Symbol]	Vingarsma kontūra (griestā)
[Symbol]	Vingarsma kontūra (sienā)
[Symbol]	Varas durvis
[Symbol]	Transformējama akustiskā stāpsnis
[Symbol]	Vipurlūpītis
[Symbol]	Mēbeles, santīnīka
[Symbol]	Durvis, fasādu stāpsnis, fasādu u.c. marķis
[Symbol]	Telpu eksplikācija, platība
[Symbol]	Telpas pieslēguma rādītājs
[Symbol]	Sienu sienu paredzētā savienojuma ar perspektīvo būvniecību
[Symbol]	Mēķa marķis
[Symbol]	Dekoratīvā sienu stāpsnis - beģera
[Symbol]	Grūcuma līnija

**DABASINĀTŅU ĒKAS PLATĪBAS**

Nosaucums	Lietderīgā telpu platība	Kopējā telpu platība	Stāva platība	Kopējā ārā platība
8. STĀVA platība	389.65 m²	2216.02 m²	2500.28 m²	-
7. STĀVA platība	1663.35 m²	2164.72 m²	2577.71 m²	14.66 m²
6. STĀVA platība	1599.25 m²	2110.39 m²	2577.71 m²	14.66 m²
5. STĀVA platība	1647.36 m²	2152.44 m²	2577.71 m²	14.66 m²
4. STĀVA platība	1653.99 m²	2164.71 m²	2577.71 m²	14.66 m²
3. STĀVA platība	1650.98 m²	2166.64 m²	2577.71 m²	14.66 m²
2. STĀVA platība	1244.18 m²	2069.59 m²	2841.40 m²	423.37 m²
1. STĀVA platība	2219.84 m²	2530.48 m²	2611.41 m²	208.90 m²
Antresols platība	185.36 m²	185.36 m²	-	-
PAGRABSTĀVA platība	1609.46 m²	3426.28 m²	2892.30 m²	-
Ārā telpu platība atsevišķi uz projektiem 1, 2, 4, 5, 6	1293.30 m²	1774.40 m²	2224.49 m²	-
<b>Kopā</b>	<b>15283.01 m²</b>	<b>23111.03 m²</b>	<b>26198.43 m²</b>	<b>705.57 m²</b>

- PIEZĪMES**
1. Skūču projekta AR daļas rādījumus skatīt kopā ar BK, EL, AVK, UK un citām projekta daļām.
  2. Vesus Skūču projekta rādījumus skatīt kopā ar projekta Aprakstu.
  3. Iespējamās izmaiņas saskaņot ar projekta autoriem pirms darbu uzsākšanas.
  4. Norādes uz būvmateriāliem, izstrādājumiem un iekārtām šajā projektā minētas kā šo būvmateriālu, izstrādājumu un iekārtu kvalitātes, vizuālo un tehnisko īpašību un apkalpošanas komforta līmeņa rādītājs. Būvdarbu laikā iespējama ekvivalentu būvmateriālu lietošana, izstrādājumu un iekārtu uzstādīšana, ja tie nekādā ziņā nemaina nosaukuma kopējo kvalitāti, kā arī ir saskaņoti ar projekta autoriem un Pasūtītāju.
  5. Ēkas nesozu un norobežojošo konstrukciju, kāpņu, durvju, logu un fasāžu ugunsdrošību sk. UPP aprakstā un shēmās.
  6. Detalizētas arhitektoniskās risinājumus skatīt rādījumus lapās ar marku ARD: sienu detalizāciju - ARD-2.1, durvju specifikāciju - ARD-5.1, sienu notīrņumus - ARD-6.1 - ARD-7.1, fasāžu sistēmas - ARD-8.1 - ARD-8.5, vingarsmas - ARD-9.1, margas - ARD-10.1.
  7. Griestu un griestu veidus, mēbeļu skaitu skatīt rādījumus lapās ar marku IN.
  8. Mēbeļu un iekārtu izvietojumu un specifikāciju skatīt rādījumus lapās ar marku IE.
  9. Iztelnes samieģos iesūtītas kompozītmateriāla virsmā, piemēram, korīna vai ekvivalentā.
  10. Auditorijas Nr.106, 107, 108, 109 sienām 80% akustisko paneļu apdare. Detalizētu informāciju skatīt Aprakstā.
  11. Tālruna projekta detaļizācijas risējumi, ko izstrādā būvuzņēmējs, saskaņojami ar projekta autoriem pirms attiecīgo darbu veikšanas.

**Projekta**  
**LATVIJAS UNIVERSITĀTES DABASINĀTŅU AKADĒMISKAIS CENTRS**  
 JELGAVAS IELA 1, RĪGĀ, LV-1050

**Stadija**  
 SKŪČU PROJEKTS (SP)

**Pasūtītājs**  
**LATVIJAS UNIVERSITĀTE**  
 Raiņa bulvāris 16, Rīga, LV-1009

**Arhitekta grupa: BA SEPTAS STĪLS**  
 Telpu veid. B. Rīga, LV-1050  
 Tālrunis: 6722542, faks: 6722143  
 info@septas.lv

**Datums/Paraksts**  
 [Signature]

**Shēma**  
 [Diagram]

**Rādījums**  
 1. stāva plāns

**Rādījuma Nr.:** 11-06/532 **Datums:** AR **Ļaušanas Nr.:** AR-2.2 **Mērogs:** 1:150

**Izstrādātājs:** V. Polkovņikova  
**AR daļas veid.:** I. Kuļņikova  
**Projektēja:** D. Zariņa, K. Bauma  
**Izstrādāja:** M. Pēteris, R. Ligonis  
**Faļa Nr.:**   
**Datums:** 7.12.2011