


4. STĀVA PLĀNS

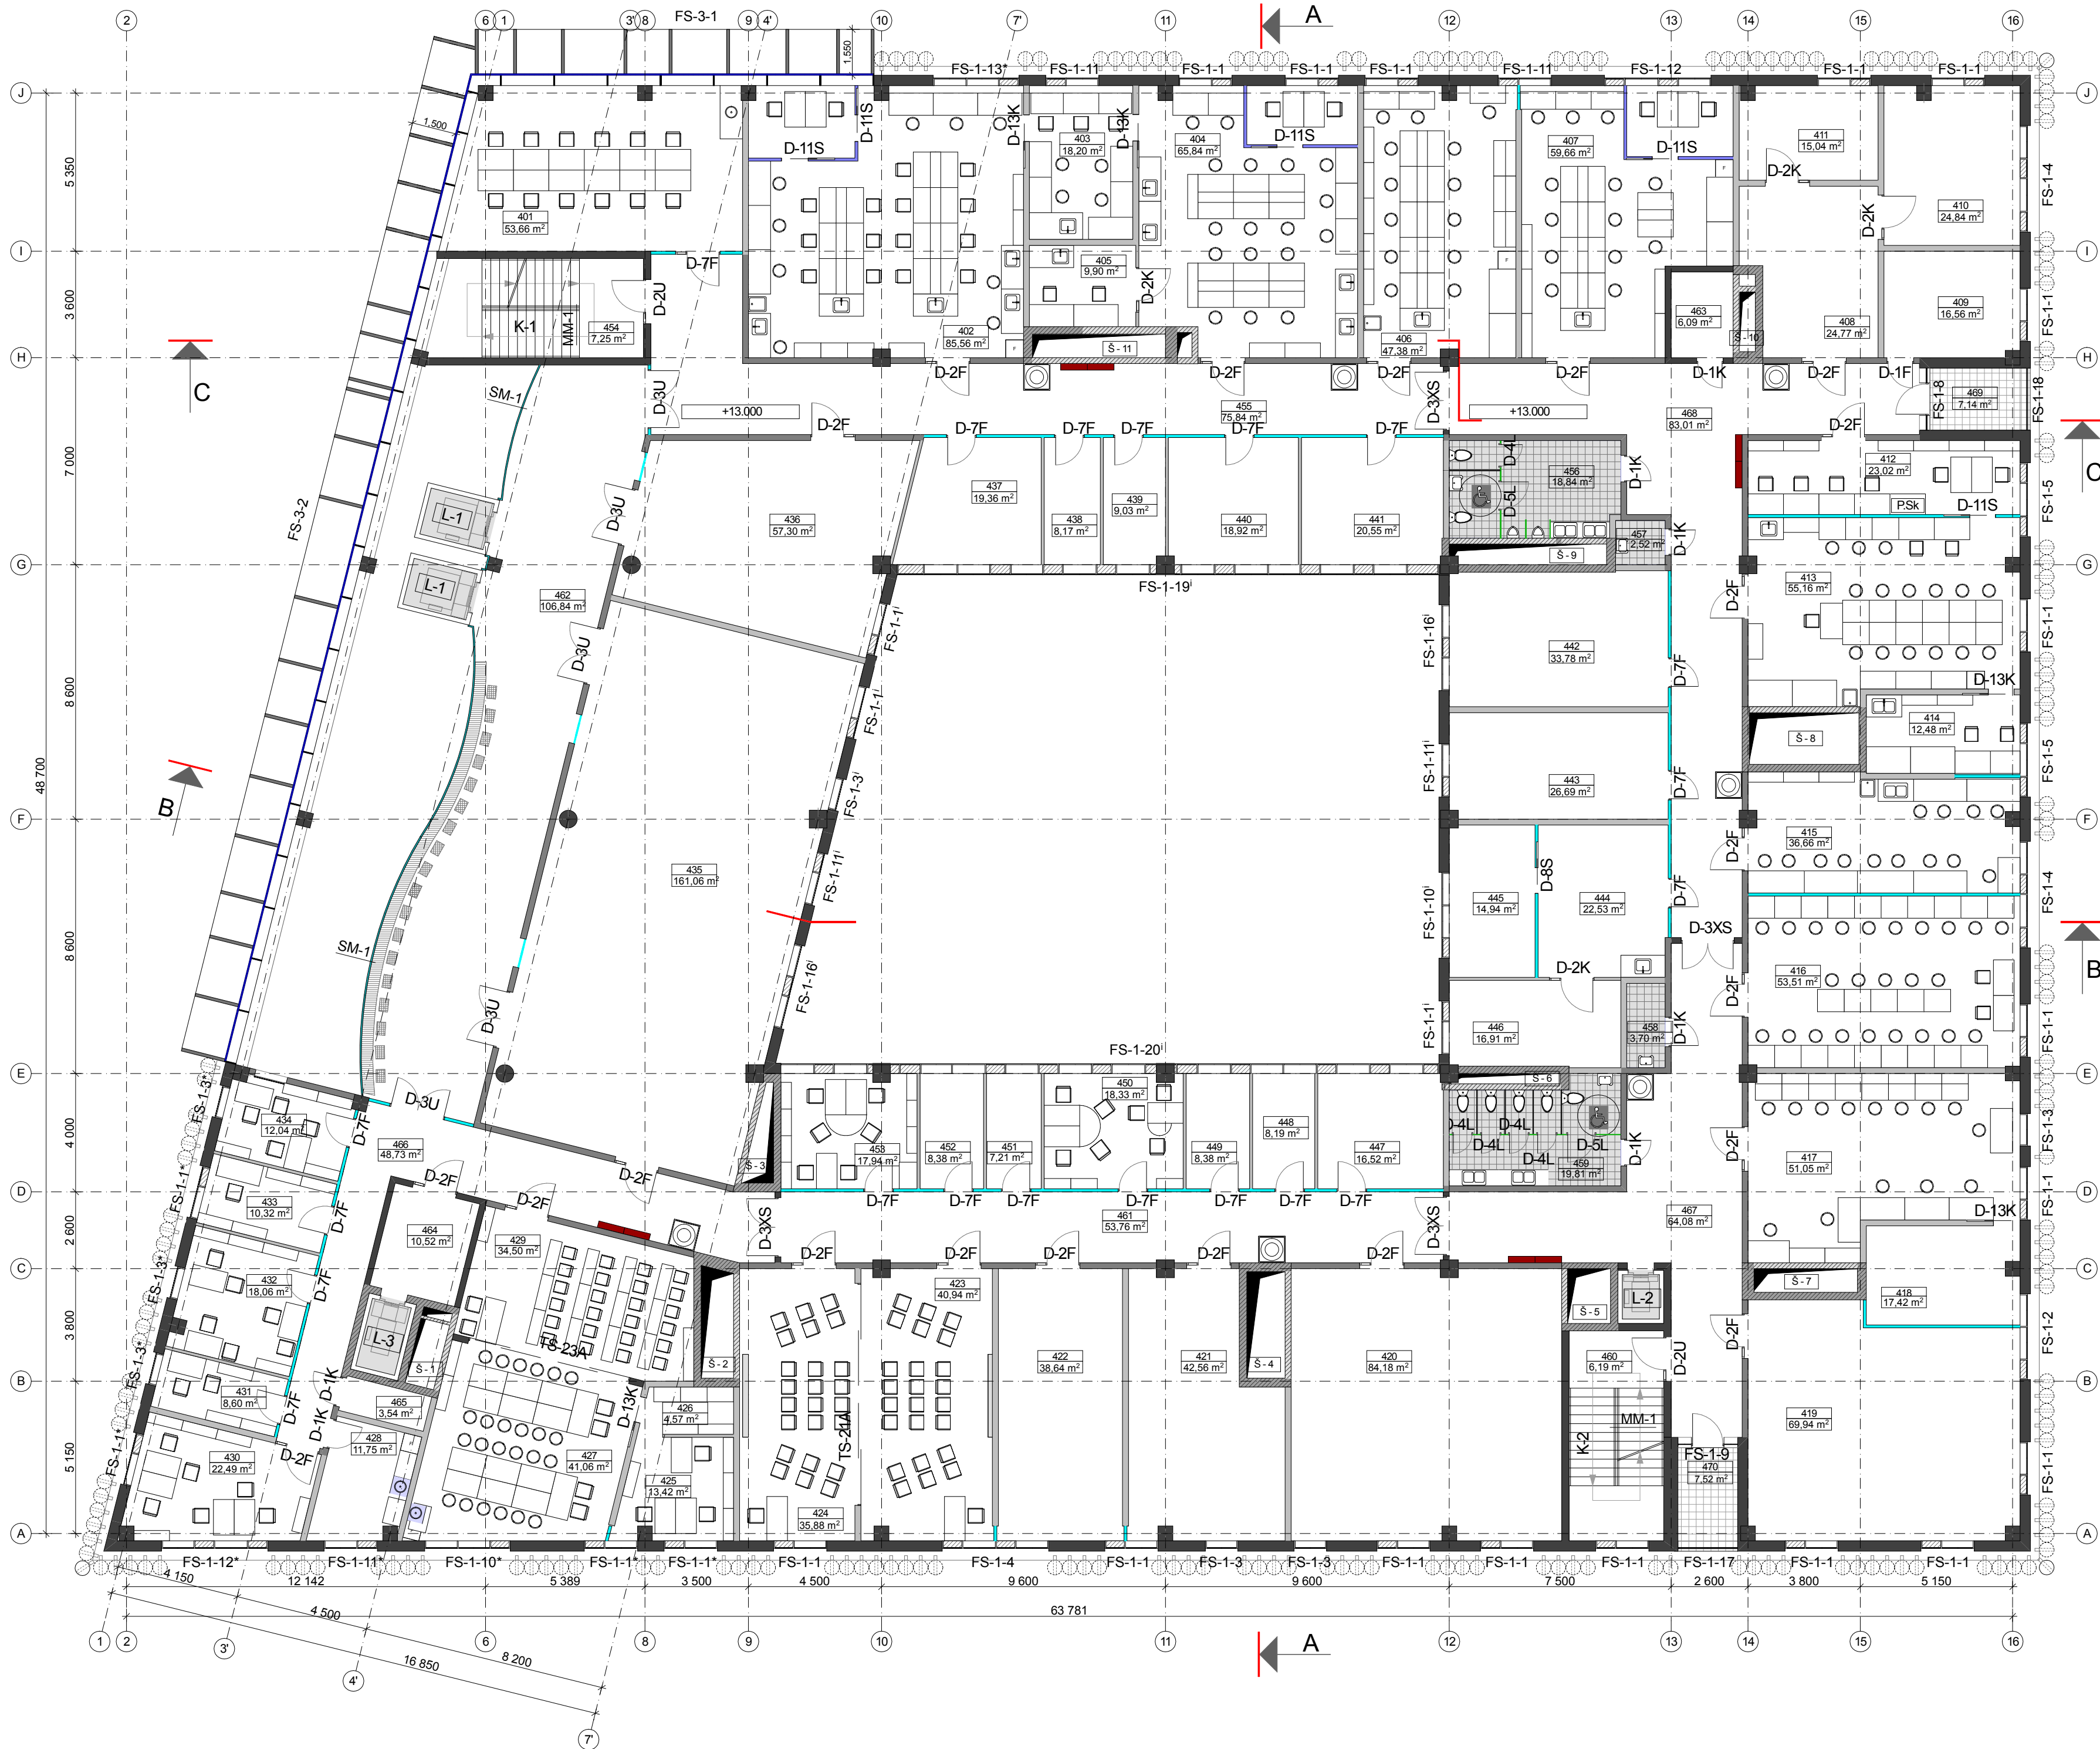

4. STĀVA TĒLPU EKSPLIKĀCIJA

| NR. | TĒLPA NOSAUKUMS | PLATBA, m ² | FUNKC. GR. |
|-------------------------------|---|------------------------|----------------------|
| 401 | Studiju individuālā darba telpa | 53.66 | Ep |
| 402 | Vides kvalitātes monitorings laboratorija | 85.56 | L |
| 403 | Aparātu telpa | 18.20 | L |
| 404 | Vides tehnoloģiju laboratorija | 65.84 | L |
| 405 | Vides tehnoloģiju laboratorija | 9.90 | L |
| 406 | Augšenes fizikālā laboratorija | 47.38 | L |
| 407 | Augšenes un grunts ķīmiskā laboratorija | 59.66 | L |
| 408 | Zinātniskā grupa (prof. Kļavinskis) | 24.77 | L |
| 409 | Zinātniskā grupa (prof. Kļavinskis) | 16.56 | L |
| 410 | Zinātniskā grupa (prof. Kļavinskis) | 24.54 | L |
| 411 | Zinātniskā grupa (prof. Kļavinskis) | 15.04 | L |
| 412 | Kvartālu vides laboratorija | 23.02 | L |
| 413 | Kvartālu vides laboratorija | 55.16 | L |
| 414 | Kvartālu vides pētījumu grupa | 12.48 | L |
| 415 | Vides datēšanas laboratorija | 36.66 | L |
| 416 | Minerāloģijas un petrogrāf. praktik. telpa | 53.51 | L |
| 417 | Minerāloģ. paleontoloģ. mikromorfoloģ. lab. | 17.42 | L |
| 418 | Darba telpa | 17.42 | L |
| 419 | Laboratorija | 69.94 | L |
| 420 | Doktorantu darba telpa (3 daļi) | 84.18 | A3 |
| 421 | Semināru telpas/suitorija (22 cilvēki) | 42.56 | A3 |
| 422 | Semināru telpas/suitorija (22 cilvēki) | 38.64 | A3 |
| 423 | Auditorija (22 cilvēki) | 40.94 | A3 |
| 424 | Auditorija (22 cilvēki) | 35.88 | A3 |
| 425 | Pasniegumu telpa | 13.42 | P |
| 426 | Pārīpētņu telpa | 4.57 | L |
| 427 | Pārīpētņu darbnīca | 41.06 | L |
| 428 | Biņģu virtuve | 11.75 | Bv |
| 429 | Pārīpētņu semināru telpa | 34.50 | A3 |
| 430 | Pasniegumu telpa (4 v.) | 22.49 | P |
| 431 | Pasniegumu telpa (1 v.) | 8.60 | P |
| 432 | Pasniegumu telpa (3 v.) | 18.06 | P |
| 433 | Pasniegumu telpa (2 v.) | 10.32 | P |
| 434 | Pasniegumu telpa (2 v.) | 12.04 | P |
| 435 | Auditorija 100 viesiem | 161.08 | A |
| 436 | Auditorija 30 viesiem | 57.39 | A |
| 437 | Pasniegumu telpa (v) | 19.36 | P |
| 438 | Pasniegumu telpa (v) | 8.17 | P |
| 439 | Pasniegumu telpa (v) | 9.03 | P |
| 440 | Pasniegumu telpa (v) | 18.92 | P |
| 441 | Pasniegumu telpa (v) | 20.55 | P |
| 442 | Semināru telpas/suitorija (22 cilvēki) | 33.78 | A |
| 443 | Lietvedības telpas (3 cilvēki) | 26.69 | P |
| 444 | Darbnīca | 22.53 | P |
| 445 | Darbnīca lab. | 14.94 | P |
| 446 | Darbnīca lab. | 16.91 | P |
| 447 | Pasnieg. telpas (3 v.) | 16.52 | P |
| 448 | Pasnieg. telpas (v.) | 8.19 | P |
| 449 | Pasnieg. telpas (v.) | 8.38 | P |
| 450 | Pasnieg. telpas (3 v.) | 18.33 | P |
| 451 | Pasnieg. telpas (v.) | 7.21 | P |
| 452 | Pasnieg. telpas (v.) | 8.38 | P |
| 453 | Pasnieg. telpas (3 v.) | 17.94 | P |
| Telpu kopējais platība | | 1653.39 | m² |

| NR. | TĒLPA NOSAUKUMS | PLATBA, m ² | FUNKC. GR. |
|---|-------------------------|------------------------|----------------------|
| 454 | Kāpņu telpa | 7.25 | K |
| 455 | Gaiteņa | 75.84 | KR |
| 456 | Tualetes | 16.84 | H |
| 457 | Tehniskā telpa | 2.52 | T |
| 458 | Apkopes inventāra telpa | 3.70 | Sm |
| 459 | Tualetes | 19.81 | H |
| 460 | Kāpņu telpa | 6.19 | K |
| 461 | Gaiteņa | 53.76 | K2 |
| 462 | Halo/Brīvs | 108.84 | S |
| 463 | Tehniskā telpa EL un VS | 6.09 | T |
| 464 | Vēģeris | 10.52 | K |
| 465 | Tehniskā telpa VS | 3.54 | T |
| 466 | Gaiteņa | 48.73 | K2 |
| 467 | Gaiteņa | 64.08 | K2 |
| 468 | Gaiteņa | 83.01 | K2 |
| Koplietošanas telpu platība kopā | | 610.72 | m² |
| 4. stāva telpu platība kopā | | 2164.71 | m² |
| 469 | Balkons | 7.14 | Ar |
| 470 | Balkons | 7.52 | Ar |
| 4. stāva āra platība | | 14.66 | m² |

APZĪMĒJUMI

| APZĪMĒJUMS | APRAKSTS |
|------------|--------------------------------------|
| [Symbol] | Kolorna |
| [Symbol] | Ugunnēsības skapis |
| [Symbol] | Avārijas dūša |
| [Symbol] | Vērtnes durvis |
| [Symbol] | Būvniecības durvis |
| [Symbol] | Transformatoru elektriskā kopējuma |
| [Symbol] | Mēbeles, santehnika |
| [Symbol] | AD-1S FS-1-13 S-5 |
| [Symbol] | Telpu elektriskā platība |
| [Symbol] | Telpas pieejas rādītāju iekārtām |
| [Symbol] | Marga |
| [Symbol] | Vērtas vērtējuma elektriskā kopējuma |
| [Symbol] | Grūstuma trips |

SIENU TIPI

| APZĪMĒJUMS | MARKA | NOSAUKUMS |
|------------|---------------|---|
| [Symbol] | AS-102B | Daļveidīga ārsiena ar akustizāciju, 150 mm |
| [Symbol] | AS-202B | Daļveidīga ārsiena ar akustizāciju, 150 mm |
| [Symbol] | AS-302B | Daļveidīga ārsiena ar akustizāciju, 150 mm |
| [Symbol] | AS-402B | Daļveidīga ārsiena ar akustizāciju, 150 mm |
| [Symbol] | AS-5 | Ārsiena sienu ar vērtnes durvīm un dabūtu gaissvīturiem |
| [Symbol] | AS-6 | Ārsiena sienu ar vērtnes durvīm un dabūtu gaissvīturiem |
| [Symbol] | AS-7 | Ārsiena sienu ar vērtnes durvīm un dabūtu gaissvīturiem |
| [Symbol] | AS-8 | Ārsiena sienu ar vērtnes durvīm un dabūtu gaissvīturiem |
| [Symbol] | S-60 | Ārsiena sienu ar vērtnes durvīm un dabūtu gaissvīturiem |
| [Symbol] | S-10G | Ārsiena sienu ar vērtnes durvīm un dabūtu gaissvīturiem |
| [Symbol] | S-11S | Rādītāju šķirtnes moduļi, stāpšana līdz grīdēm |
| [Symbol] | S-12S | Rādītāju šķirtnes moduļi, stāpšana līdz grīdēm |
| [Symbol] | S-13S | Rādītāju šķirtnes moduļi, stāpšana līdz grīdēm |
| [Symbol] | S-12S | Laminēta stāpšana ar akustizāciju un izolāciju, 150 mm |
| [Symbol] | S-14K | Minerāloģijas un petrogrāf. pētījumu moduļi ar dabūtu gaissvīturiem un dabūtu gaissvīturiem |
| [Symbol] | NS-102B | Ārsiena sienu ar vērtnes durvīm un dabūtu gaissvīturiem |
| [Symbol] | NS-102B | Ārsiena sienu ar vērtnes durvīm un dabūtu gaissvīturiem |
| [Symbol] | S-17S | Nesēda stāpšana ar akustizāciju un izolāciju, 150 mm |
| [Symbol] | S-18S | Daļveidīga ārsiena ar akustizāciju un izolāciju, 150 mm |
| [Symbol] | S-18S | Daļveidīga ārsiena ar akustizāciju un izolāciju, 150 mm |
| [Symbol] | TS-20A-TS-20A | Transformatoru elektriskā kopējuma |
| [Symbol] | TS-25S | Transformatoru elektriskā kopējuma |
| [Symbol] | SIS-S-26S | Zinātniskā grupa ar akustizāciju un izolāciju, 150 mm |

- ### PREZĪMES
1. Šķūļa projekta AR daļas rasējumu skaiti kopā ar BK, EL, AVK, UK un citām projekta daļām.
 2. Visus šķūļa projekta rasējumus skaiti kopā ar projekta Aprakstu.
 3. Iespējamās izmaiņas saskaņot ar projekta autoriem pirms darbu uzsākšanas.
 4. Nodoties uz būvmateriālu, izstrādājumu un iekārtu šai projektā izvēlieties kā šo būvmateriālu, izstrādājumu un iekārtu kvalitātes, vizuālo un tehnisko īpašību un apkopes nosaukuma lēmuma rādītājus. Būvdarbu laikā jānodrošina ekvivalentu būvmateriālu izvēlieties, izstrādājumu un iekārtu izvēlieties, ja tie nekādā ziņā nemaina risinājuma kopējo kvalitāti, kā arī ir saskaņoti ar projekta autoriem un Pasūtītāju.
 5. Ekas nesēdo un norezobidojo konstrukciju, kāpņu, durvju, logu un fasāžu ugunsdrošību sk. UPP aprakstā un shēmās.
 6. Detalizētus arhitekta risinājumus skaiti rasējumu lapās ar marku ARD, sienu detaļizāciju - ARD-2.1, durvju specifikāciju - ARD-S.1, sienu nodurmas - ARD-S.1 - ARD-7.1, fasāžu sistēmas - ARD-S.1 - ARD-S.5, vāgāsmas - ARD-S.1, margas - ARD-10.1.
 7. Grīdu un griestu veidus, mēbeļu skaitu skaiti rasējumu lapās ar marku IN.
 8. Mēbeļu un iekārtu uzdevumu un specifikāciju skaiti rasējumu lapās ar marku IE.
 9. Iztiešas samērīgās estrādātas kompozitmateriāla virsmā, piemēram, korīna vai ekvivalentā.
 10. Auditorijās N-435, 436 sienām 80% akustisko paneļu apdare. Detaļizētu informāciju skaiti Aprakstā.
 11. Tālāk projekta detaļizācijas rasējumi, ko izstrādā būvuzņēmējs, saskaņojami ar projekta autoriem pirms atbiedo darbu veikšanas.

Projekts
LATVIJAS UNIVERSITĀTES DABASZINĀTĀJU AKADĒMISKAIS CENTRS
JELGAVAS IELA 1, RĪGA, LV-1050

Stadija
SKICĀJ PROJEKTS (SP)

Pasūtītājs
LATVIJAS UNIVERSITĀTE
Raiņa bulvāris 16, Rīga, LV-1050

Atbildīgais pasūtītāja pārzinis
Arhitekta birojs GA SEITĀS STLS
Telpu vāka 8. Rīga, LV-1050
Tālrunis: 6722542, faks: 6722543
mailto:info@seitas.lv

Datums/Paraksts
[Signature]

Stadija
[Signature]

Rasējums
4. stāva plāns

Pasūtītāja Nr.: 11-06/532 Dat.: AR Lapa Nr.: AR-2.5 Mērogs: 1:150

Īstenojošais vadītājs
V. Polkovņikova

AR daļas vadītājs
I. Kujūhova

Projektanta
D. Zariņa, K. Bērziņa, M. Pabara, R. Lepāte

Faizs Nr.: [Blank]

Datums: 7.12.2011