


7. STĀVA PLĀNS

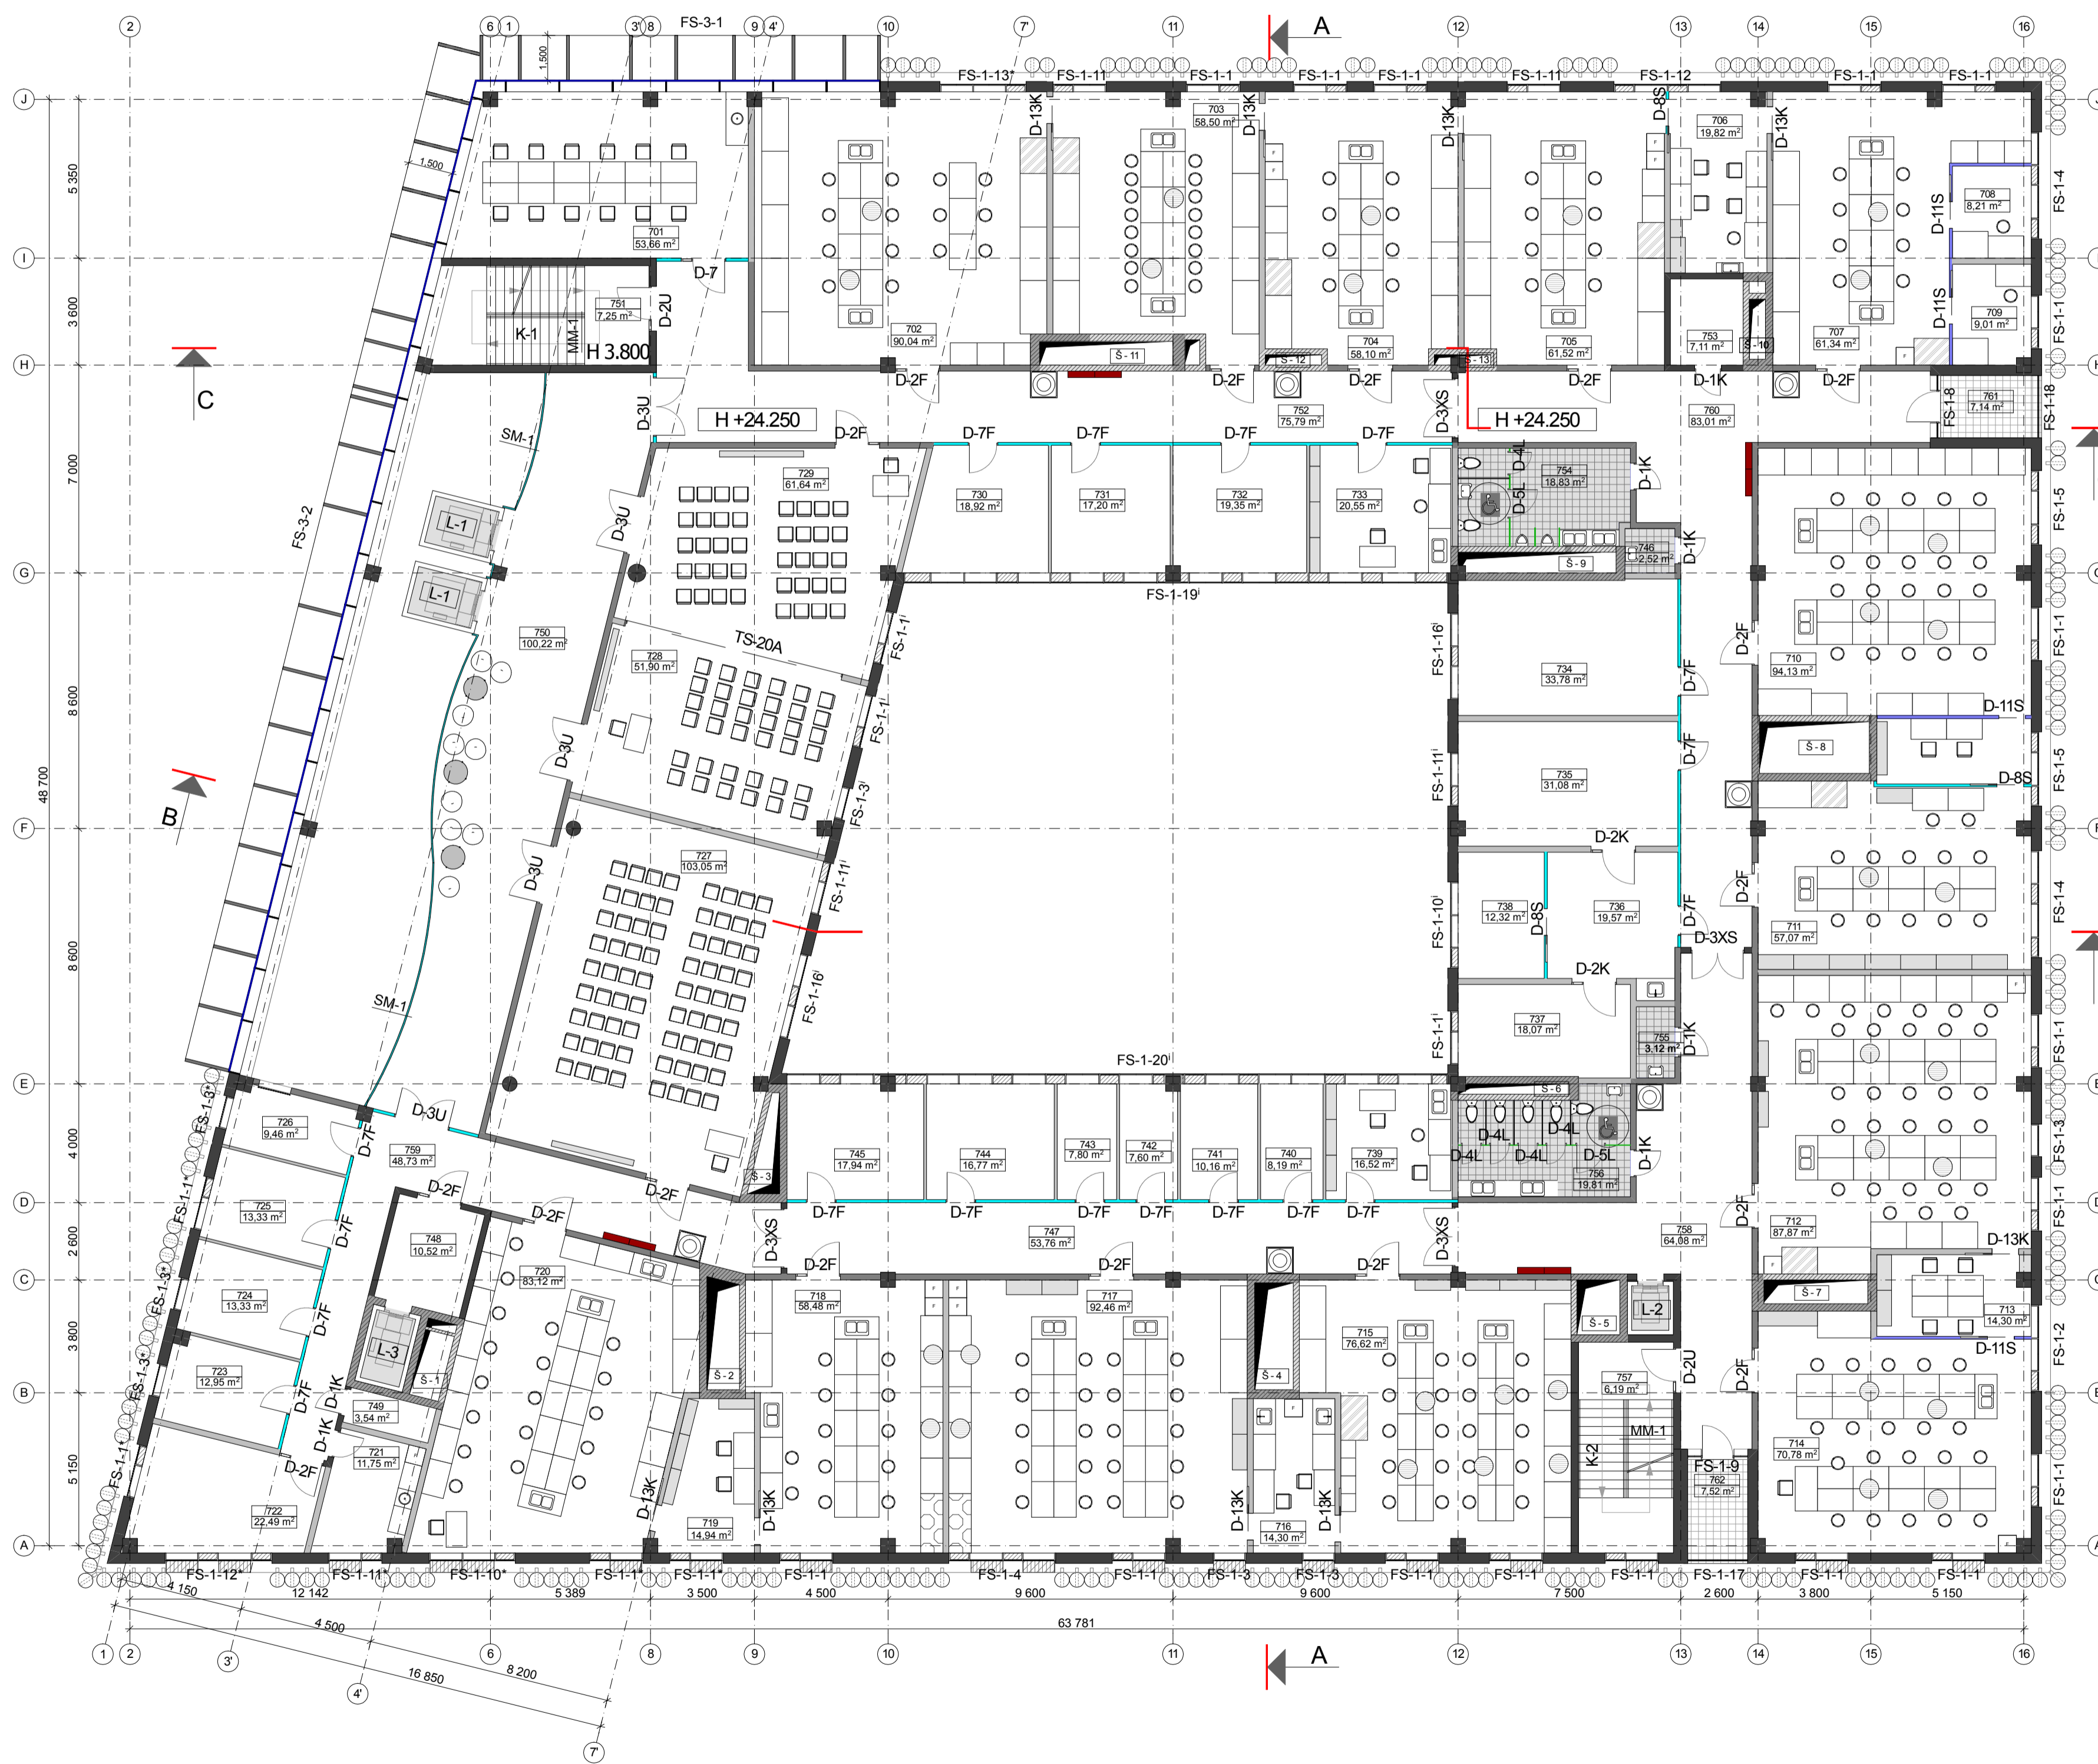

7. STĀVA TELPU EKSPLIKĀCIJA

NR.	TELPAS NOSAUKUMS	PLATBA, m²	FUNKC. GR.
701	Studentu individuāla darba telpa - semināru t.	53.66	Bp
702	Organiskā un neorg. ķīm. māc. laboratorija	90.04	L
703	Organiskā un neorg. ķīm. māc. laboratorija	58.50	L
704	Organiskā un neorg. ķīm. zin. laboratorija	58.10	L
705	Organiskā un neorg. ķīm. zin. laboratorija	61.52	L
706	Sagatavošana	19.82	L
707	Sintētiskā org. sintēzes zinātn. laboratorija	61.34	L
708	Audzības telpa	8.21	SpT
709	Utensīlu telpa	9.01	SpT
710	Hromatogrāfijas centrs - laboratorija	94.13	L
711	Hromatogrāfijas centrs - laboratorija	57.07	L
712	Fizikālās ķīmijas laboratorija	87.87	L
713	Sagatavošana	14.30	L
714	Skaitļū programmas laboratorija	70.78	L
715	Kvantitatīvās analīzes laboratorija	76.62	L
716	Sagatavošana	14.30	L
717	Instrum. analītiskās ķīmijas laboratorija	92.46	L
718	Paraugu saglabošanas laboratorija	58.48	L
719	Sagatavošana	14.94	L
720	Spektrometriskā analīzes laboratorija	83.12	L
721	Personāla virtuve	11.75	BV
722	Personāla atpūtas telpa	22.49	BpD
723	Kabīnēts	12.95	P
724	Kabīnēts	13.33	P
725	Kabīnēts	13.33	P
726	Kabīnēts	9.48	P
727	Auditorija 65 vietām	103.05	A
728	Semināra telpa 30 vietām	51.9	A
729	Semināra telpa 30 vietām	61.64	A
730	Kabīnēts	18.92	P
731	Kabīnēts	17.20	P
732	Kabīnēts	19.35	P
733	Laborat. vad. un laborantu telpa	20.55	P
734	Apmēģināšanas telpa - semināru telpa	33.78	P
735	Administratīvās telpa	31.08	P
736	Sekretariāts	19.57	P
737	Dažāda kabīnēts	18.07	P
738	Dažāda veterināra kabīnēts	12.32	P
739	Laborat. vad. un laborantu telpa	16.52	P
740	Kabīnēts	8.19	P
741	Kabīnēts	10.16	P
742	Kabīnēts	7.60	P
743	Kabīnēts	7.80	P
744	Kabīnēts	16.77	P
745	Kabīnēts	17.94	P
746	Telpa inventāra glabāšanai	3.36	T
Telpu kopējā platība:		1663.35	m²

NR.	TELPAS NOSAUKUMS	PLATBA, m²	FUNKC. GR.
747	Galvenā	53.76	K2
748	Vidējā	10.52	K
749	Tehniskā telpa (VS)	3.54	T
750	Halle - atpūts	100.22	S
751	Kāpņu telpa	7.25	K
752	Galvenā	75.79	K2
753	Tehniskā telpa (EL un VS)	7.11	T
754	Aptauces inventāra telpa	18.84	H
755	Tuāletes	2.52	Sp
756	Tuāletes	19.81	H
757	Kāpņu telpa	6.19	K
758	Galvenā	64.08	K2
759	Galvenā	48.73	K2
760	Galvenā	83.01	K2
Koplietošanas telpu platība:		801.37	m²
7.stāva kopējā platība:		2464.72	m²
761	Balkons	7.14	Ar
762	Balkons	7.52	Ar
7.stāva āra platība:		14.66	m²

PIEZĪMES

1. Skūšu projekta AR daļas risinājumus skatīt kopā ar BK, EL, AVK, UK un citām projekta daļām.
2. Vesu Skūšu projekta risinājumus skatīt kopā ar projekta Aprakstu.
3. Iespējams izmantot saskaņot ar projekta autoriem pirms darbu uzsākšanas.
4. Norādīts uz būvmateriālu, izstrādājumiem un ekvivalentiem šai projektā minētais kā šo būvmateriālu, izstrādājumu un ekvivalentu kvalitātes, vizuālo un tehnisko īpašību un apkalpošanas komforta līmeņa rādītāji. Būvdarbu gaitā iespējama ekvivalentu būvmateriālu izstrādājumu un ekvivalentu izstrādājumu, ja tie nodrošinās zogu nemana risinājuma kopēju kvalitāti, kā arī ir saskaņoti ar projekta autoriem un Pasūtītāju.
5. Ēkas nosaukums un norobežojumu konstrukciju, kāpņu, dūņu, logu un fasāžu ugunsdrošību sk. UPP aprakstā un shēmās.
6. Detalizētus arhitektoniskos risinājumus skatīt risinājumu lapās ar marķu ARD: sienu detaļiņi - ARD-2.1, dūņu speciāliņi - ARD-5.1, sienu nolikumi - ARD-6.1 - ARD-7.1, fasāžu sistēmas - ARD-8.1 - ARD-8.5, vingrošanas - ARD-9.1, murgas - ARD-10.1.
7. Grīdu un griestu veidus, mēbeļu skices skatīt risinājumu lapās ar marķu IN.
8. Mēbeļu un iekārtu izvietojumu un speciāliņus skatīt risinājumu lapās ar marķu IE.
9. Izstrādāt sanmezģos izstrādāt kompozītmateriāla virsmā, piemēram, koridāra vai ekvivalentā.
10. Auditorijas Nr. 727, 728, 729 sienām 80% akustisko paneļu apdare. Detaļiņu informāciju skatīt Aprakstā.
11. Tālruna projekta detaļiņi risinājumi, ko izstrādā būvuzbūvētājs, saskaņojami ar projekta autoriem pirms atbiedo darbu veikšanas.

APZĪMĒJUMI

APZĪMĒJUMS	APRAKSTS
	Kolona
	Ugunsdrošības skaips
	Aviņģis dūbe
	Vešanas durvis
	Ēkšanas durvis
	Transformācija akustiskā starojuma
	Mēbeles, santehnika
	Dūņu fasāžu u.c. marķis
	Telpu iespiņķāta platība
	Telpas pieejas rādītāji un ierīces
	Murga
	Vietas atzīmējumi arhitektoniskajā
	Grūcuma līnija
	Skaņas aizsargājošā
	Schuco ALB Brise Skaic ar Schuco Prosof TF pakārtumu.

SIENU TIPI

APZĪMĒJUMS	MARKA	NOSAUKUMS
	AS-10dB	Dziesotāja ārējais ar alumīniju, 170 mm Aplisveidā BK daļā
	AS-20dB	Dziesotāja ārējais ar alumīniju, 170 mm Aplisveidā BK daļā
	AS-30dB	Dziesotāja ārējais ar alumīniju, 170 mm Aplisveidā BK daļā
	AS-40dB	Dziesotāja ārējais ar alumīniju, 170 mm Aplisveidā BK daļā
	AS-5	Fasāžu sienu ar vertikālo daļu un daļiņu daļiņu
	AS-6	Fasāžu sienu ar vertikālo daļu un daļiņu daļiņu
	AS-7	Fasāžu sienu ar vertikālo daļu un daļiņu daļiņu
	AS-8	Fasāžu sienu ar vertikālo daļu un daļiņu daļiņu
	S-9G	Ēkšanas sienu, 170 mm KNAUF VIBRO vai ekvivalents
	S-10G	Ēkšanas sienu, 170 mm KNAUF VIBRO vai ekvivalents
	S-11S	Rūpnieciskā nodrošinātā sienu, 170 mm KNAUF VIBRO vai ekvivalents
	S-12S	Rūpnieciskā nodrošinātā sienu, 170 mm KNAUF VIBRO vai ekvivalents
	S-13S	Laminēta sienu, 170 mm KNAUF VIBRO vai ekvivalents
	S-14K	Laminēta sienu, 170 mm KNAUF VIBRO vai ekvivalents
	NS-10dB	Neskaņas sienu, 170 mm KNAUF VIBRO vai ekvivalents
	NS-16dB	Neskaņas sienu, 170 mm KNAUF VIBRO vai ekvivalents
	S-17S	Neskaņas sienu, 170 mm KNAUF VIBRO vai ekvivalents
	S-18S	Neskaņas sienu, 170 mm KNAUF VIBRO vai ekvivalents
	TS-19S	Transformācijas nodrošinātā sienu, 170 mm KNAUF VIBRO vai ekvivalents
	TS-20A	Transformācijas nodrošinātā sienu, 170 mm KNAUF VIBRO vai ekvivalents
	TS-25S	Transformācijas nodrošinātā sienu, 170 mm KNAUF VIBRO vai ekvivalents
	Skaic 5-26S	Zvērains pārskaņas sienu, 170 mm KNAUF VIBRO vai ekvivalents

Projekts
LATVIJAS UNIVERSITĀTES DABASZINĀTU AKADĒMISKAIS CENTRS
 JELGAVAS IELA 1, RĪGA, LV-1050

Stadija
 SKŪŅU PROJEKTS (SP)

Projektants
LATVIJAS UNIVERSITĀTE
 Raiņa bulvāris 16, Rīga, LV-1050

Projektanta vadītājs
 Projekta autors

Datums/Paraksts
 [Paraksts]

Stadija
 [Paraksts]

Risinājums
 7. stāva plāns

Pasūtītāja Nr. 11-06/532 **Datums** AR **Ēkšanas Nr.** AR-2.8 **Mērogs** 1:150

Ekspozīcijas vad. V. Polkovņikova

AR daļas vad. I. Kujņņikova

Projektanta
 D. Zariņa, K. Buzina
 I. Kujņņikova, M. Pūpina, R. Lapiņa

Faizs Nr. [Paraksts]

Datums 7.12.2011