


1. stāva konstrukciju plāns

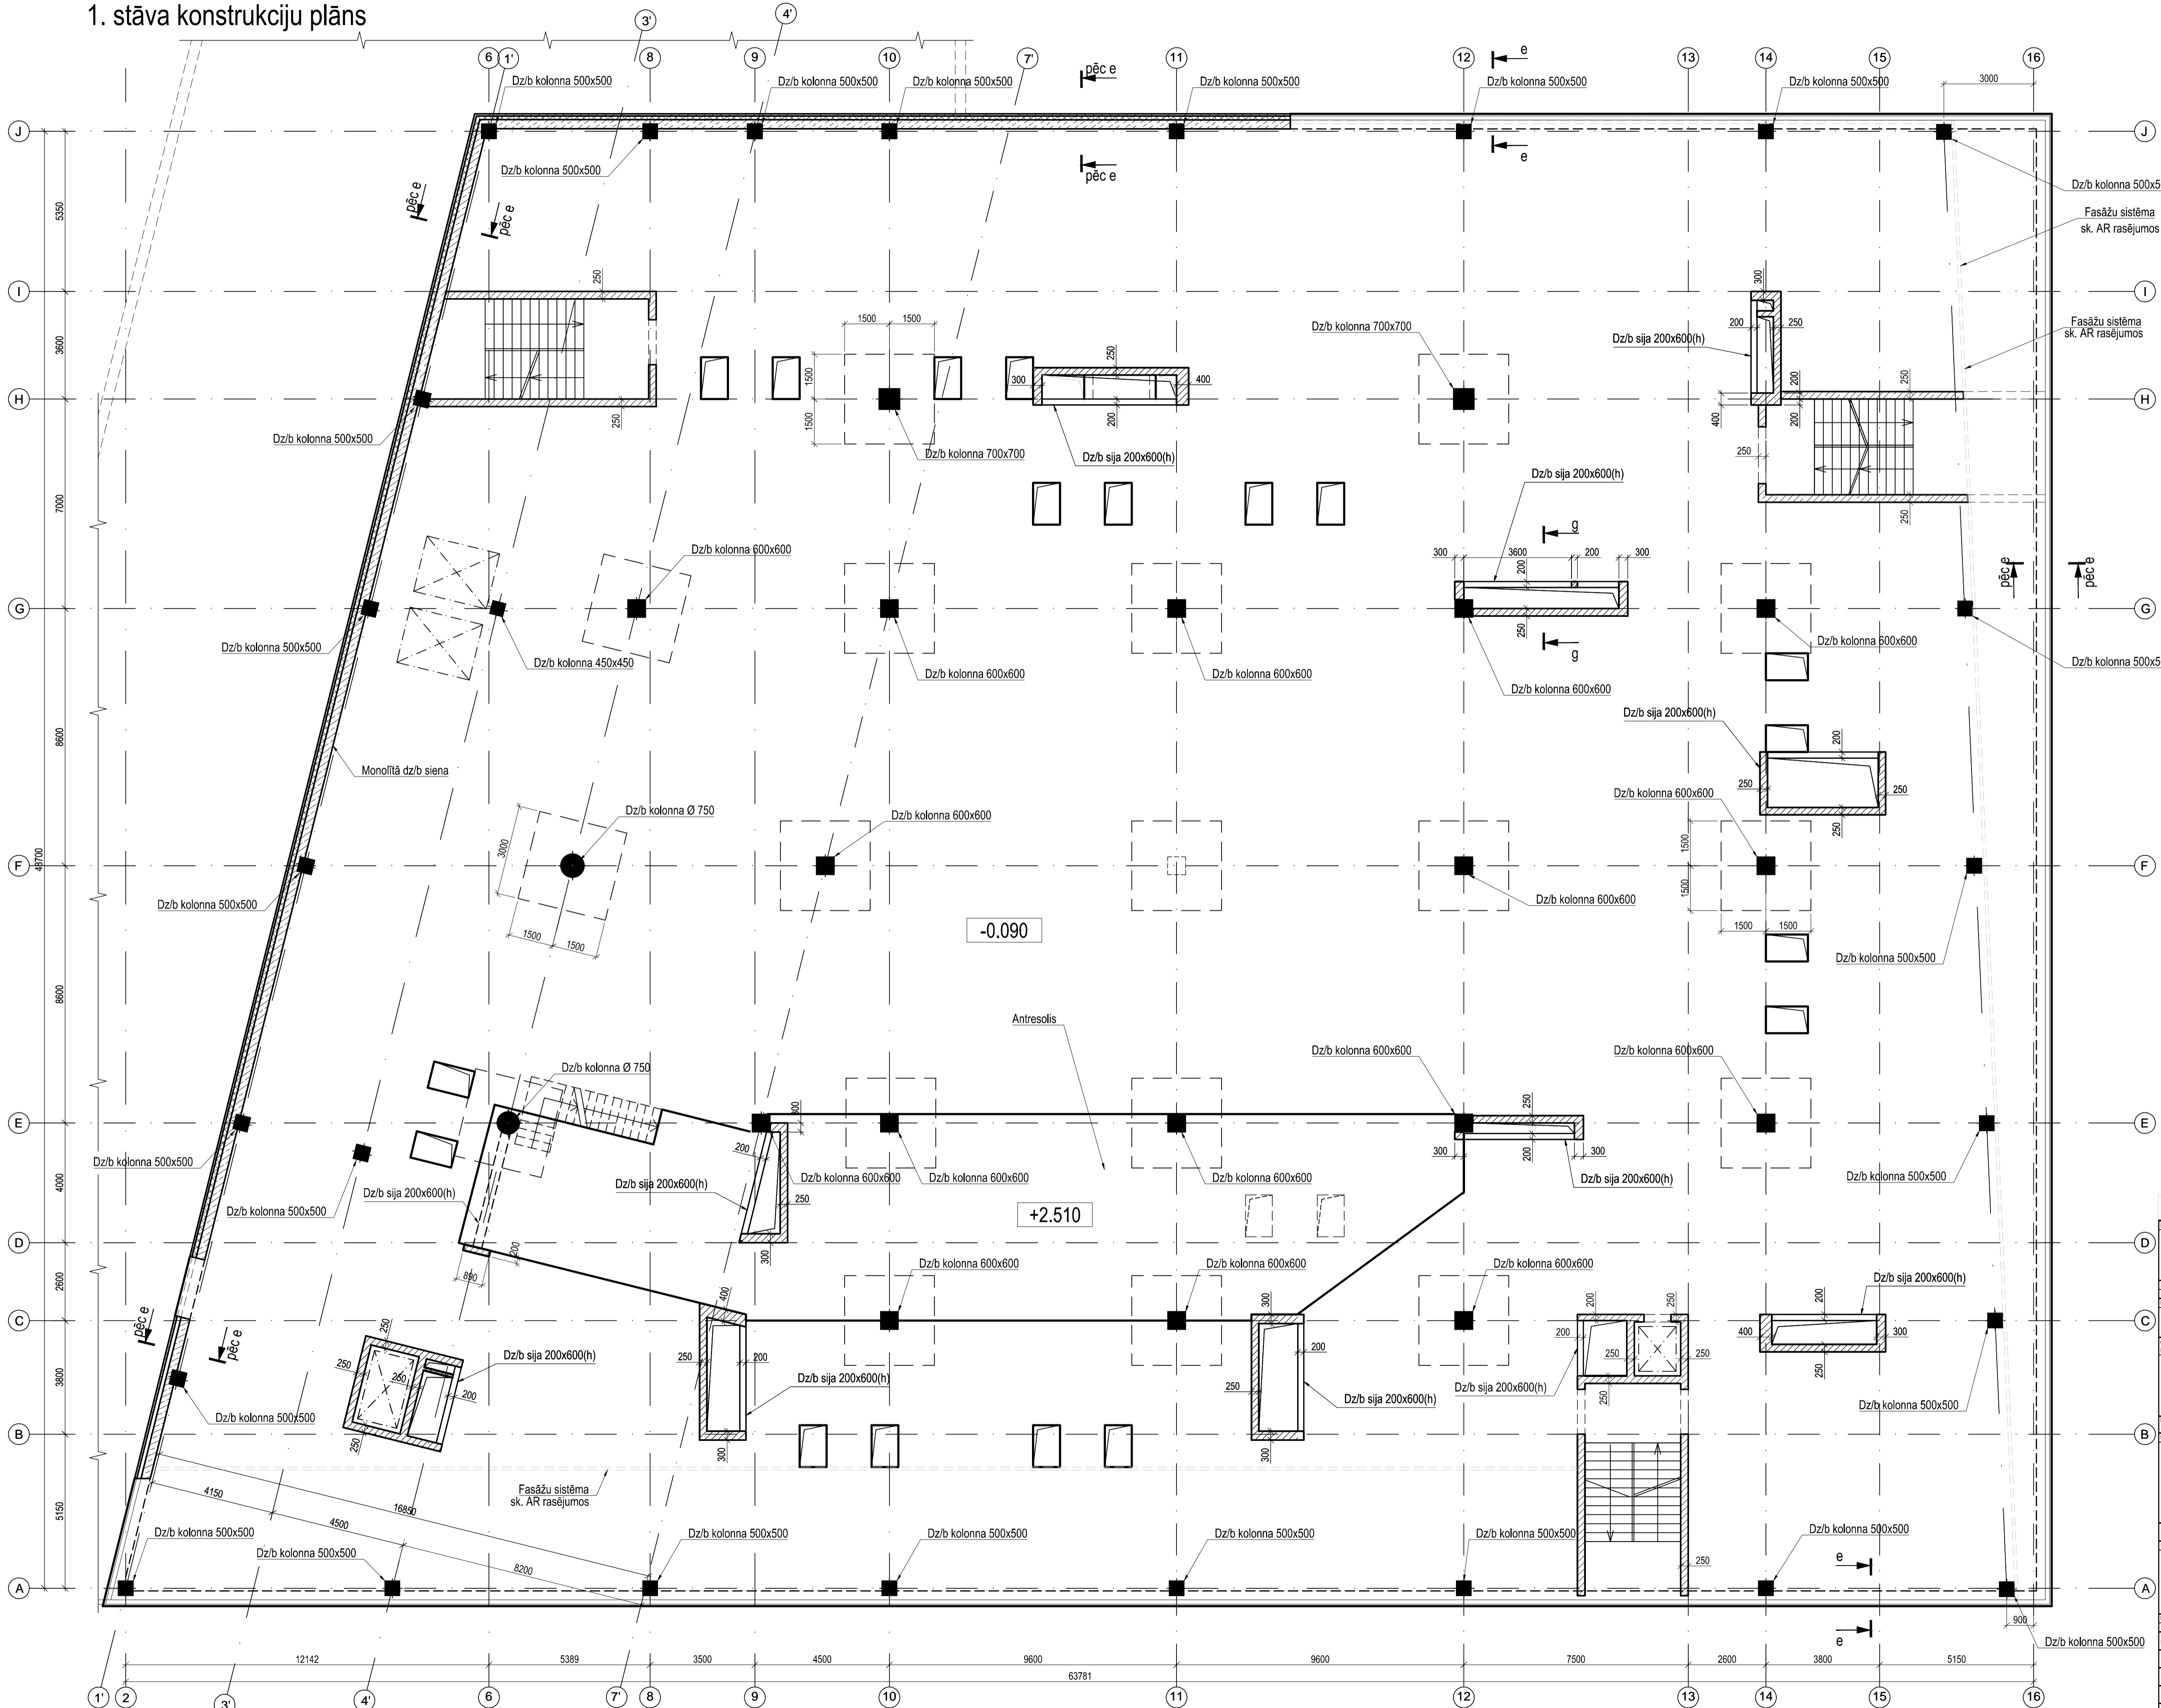

PIEZĪMES

Fēkšā) ! * A) aē aē skat.] aē \ aēi] b { aēiā * c E

GĀUā A\ aē c] Aē * * c { aē aē (ā 0.000 -] ā \ aē c c c aē c aē A: ā aē Aē (^ E \ aē Aē aē c aē aē [] c aē aē aē (^ aē cā .000 c aē aē aē * c { ^ Aē c { E

HĀU) ! * * (aē] c aē \ aē aē Aē aē aē E

I ĀU]) * \ aē c [] Aē aē c aē c aē d ā c aē aē (A]) ā (E

Projekts	LATVIJAS UNIVERSITĀTES DABASZINĀTŅU AKADĒMISKAIS CENTRS
Stadija	USQ VĀJŪROS VĀJŪRĀDŪ
Uzdevs	LATVIJAS UNIVERSITĀTE
Projekta autors	BKKB BŪVZNĒINĒJU KONSULTĀCIJU BIŪRS
Projekta datums	31.10.2011
Projekta skaits	1. stāva konstrukciju plāns
Projekta mērogs	1:100
Projekta datums	31.10.2011