


# 4. stāva konstrukciju plāns

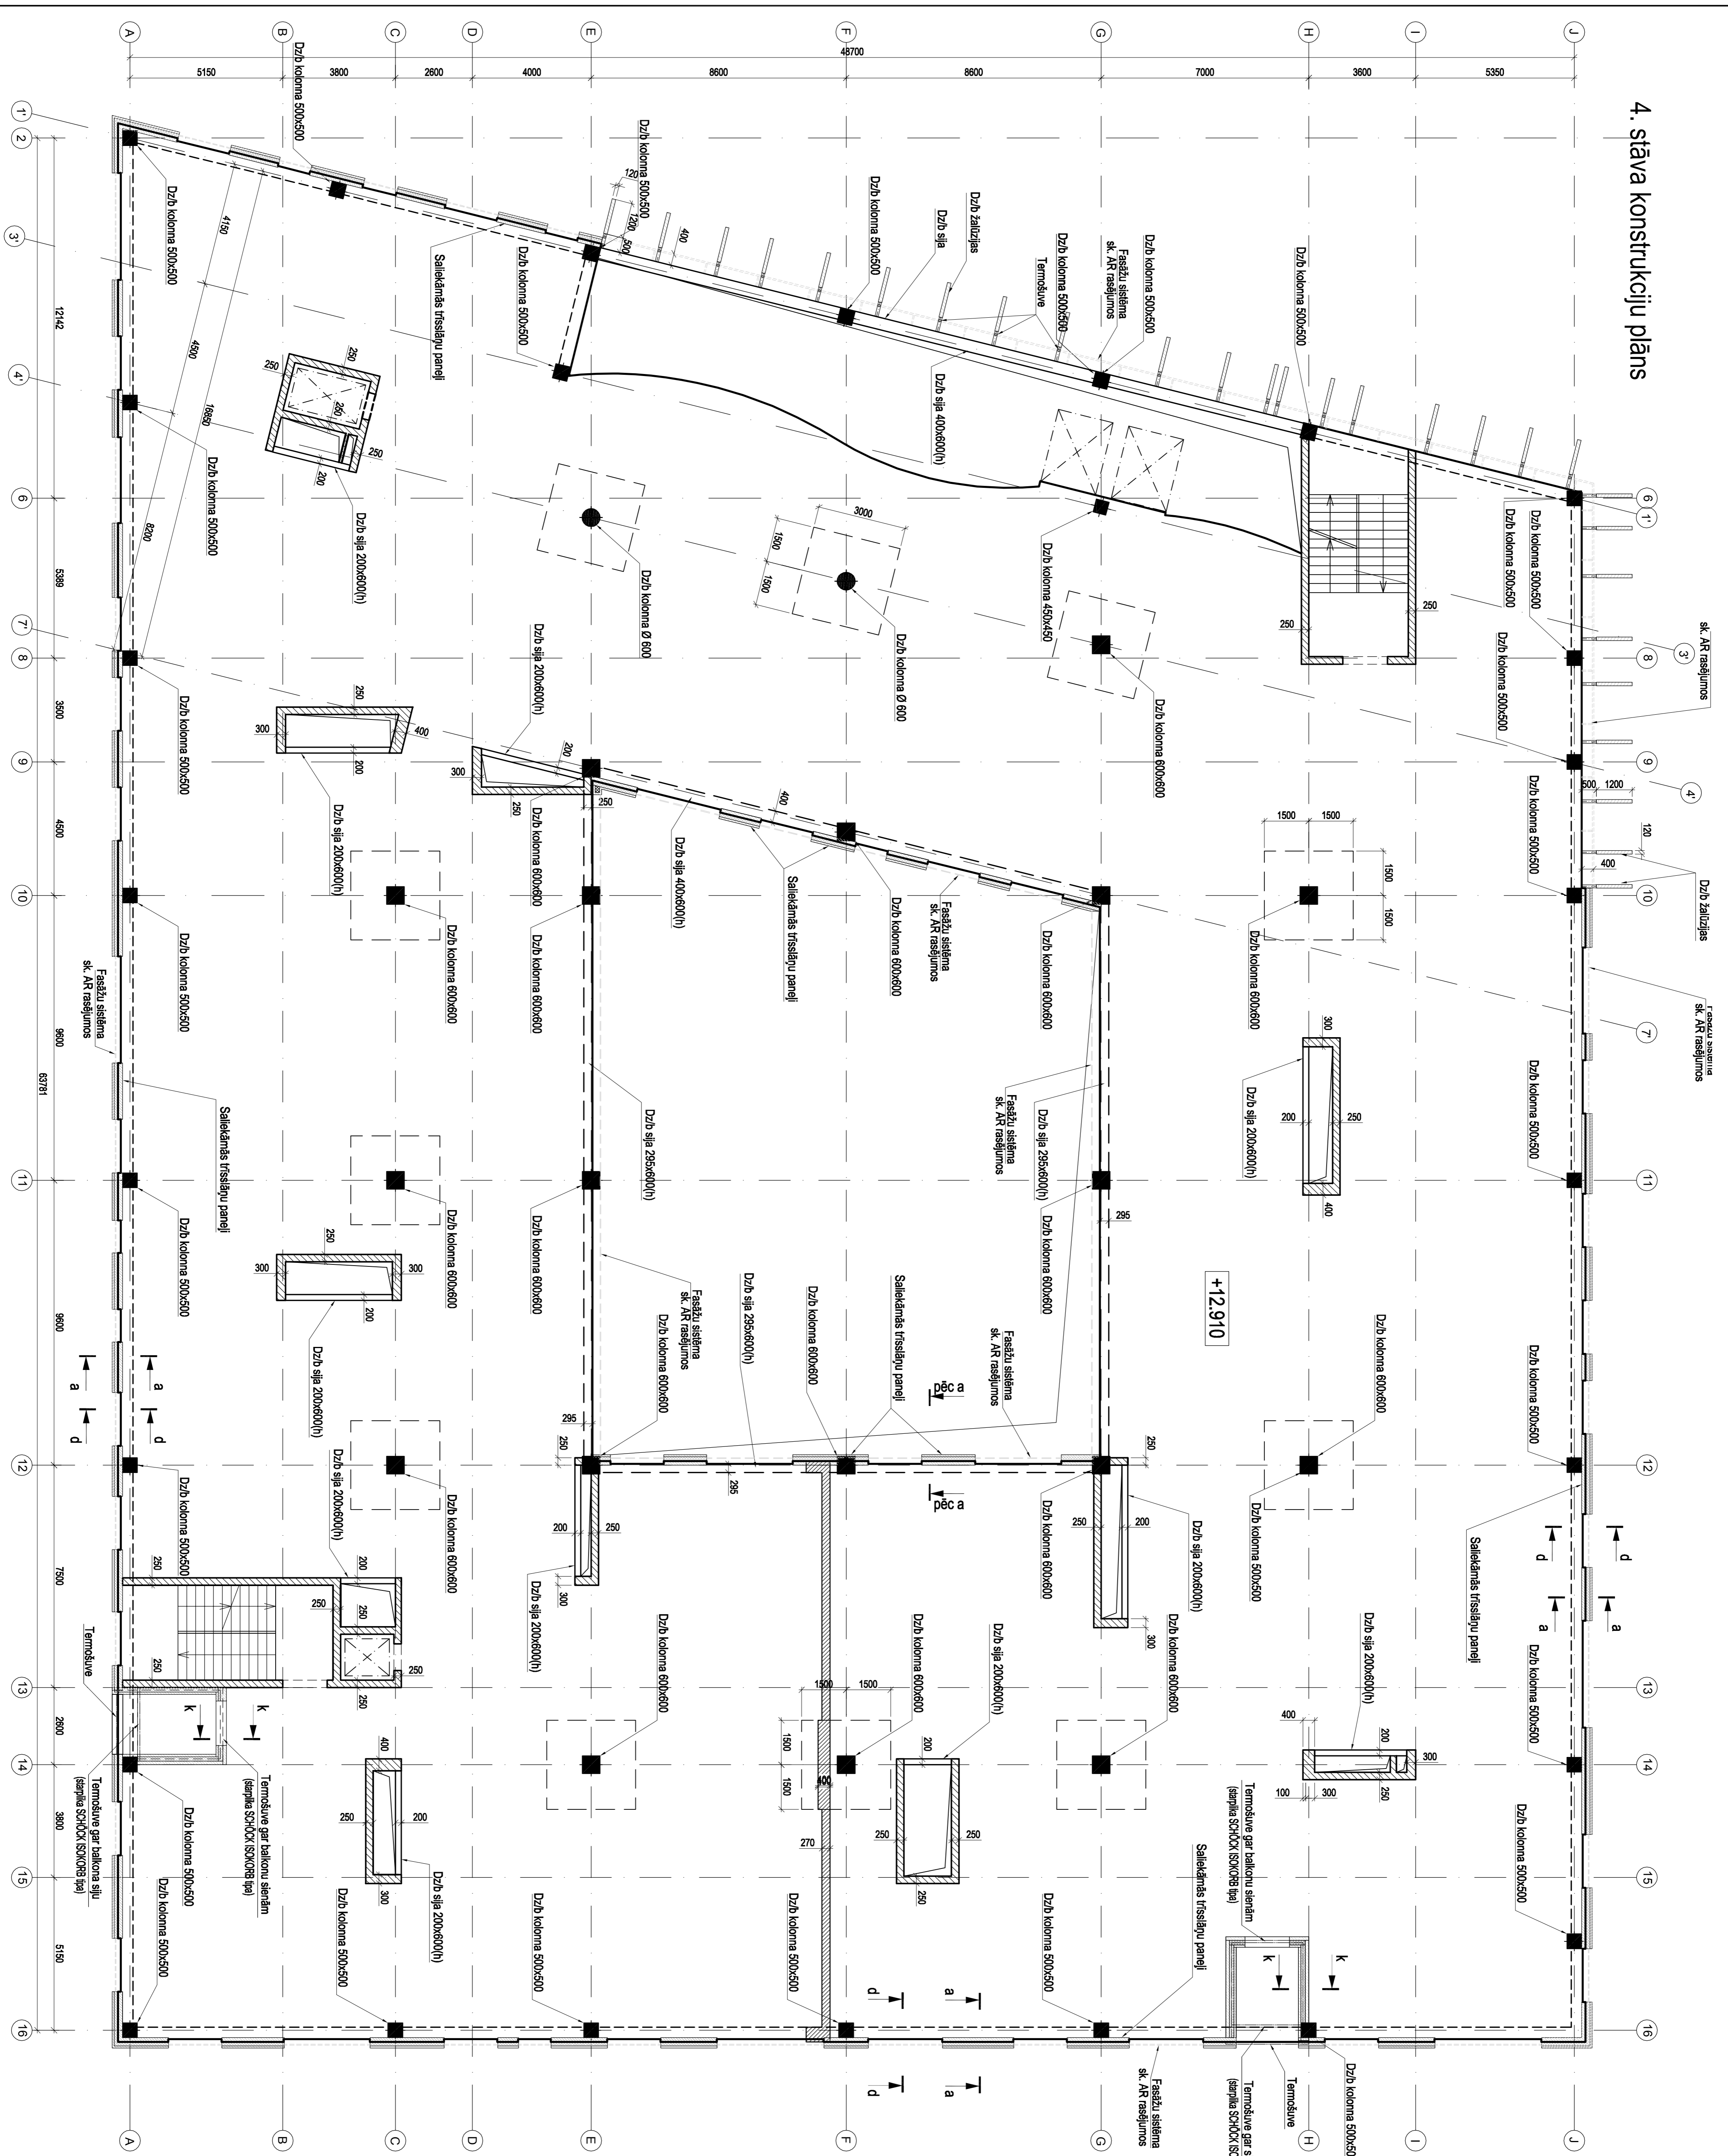

+12.910

## PIEZĪMES

2. Par relatīvo augstuma atzīmi +0.000 - pārņemta 1. stāva tīras grīdas atzīme, kas atbilst absolūtajai atzīmei + 4.000 Baltijas augstumu sistēmā.
3. Plānu izskatīt kopā ar arhitektu izstrādātajiem plāniem.
4. Vērtio vītenpaigu atbilsta konstrukciju baista konsolēs nosacīti nav parādīti. SK-BK-02-008.

<b>LATVIJAS UNIVERSITĀTES DABASZINĀTŪ AKADĒMISKAIS CENTRS</b>	
<b>SKICU PROJEKTS (SP)</b>	<b>SKICU PROJEKTS (SP)</b>
<b>LATVIJAS UNIVERSITĀTE</b>	<b>LATVIJAS UNIVERSITĀTE</b>
