5. stāva konstrukciju plāns

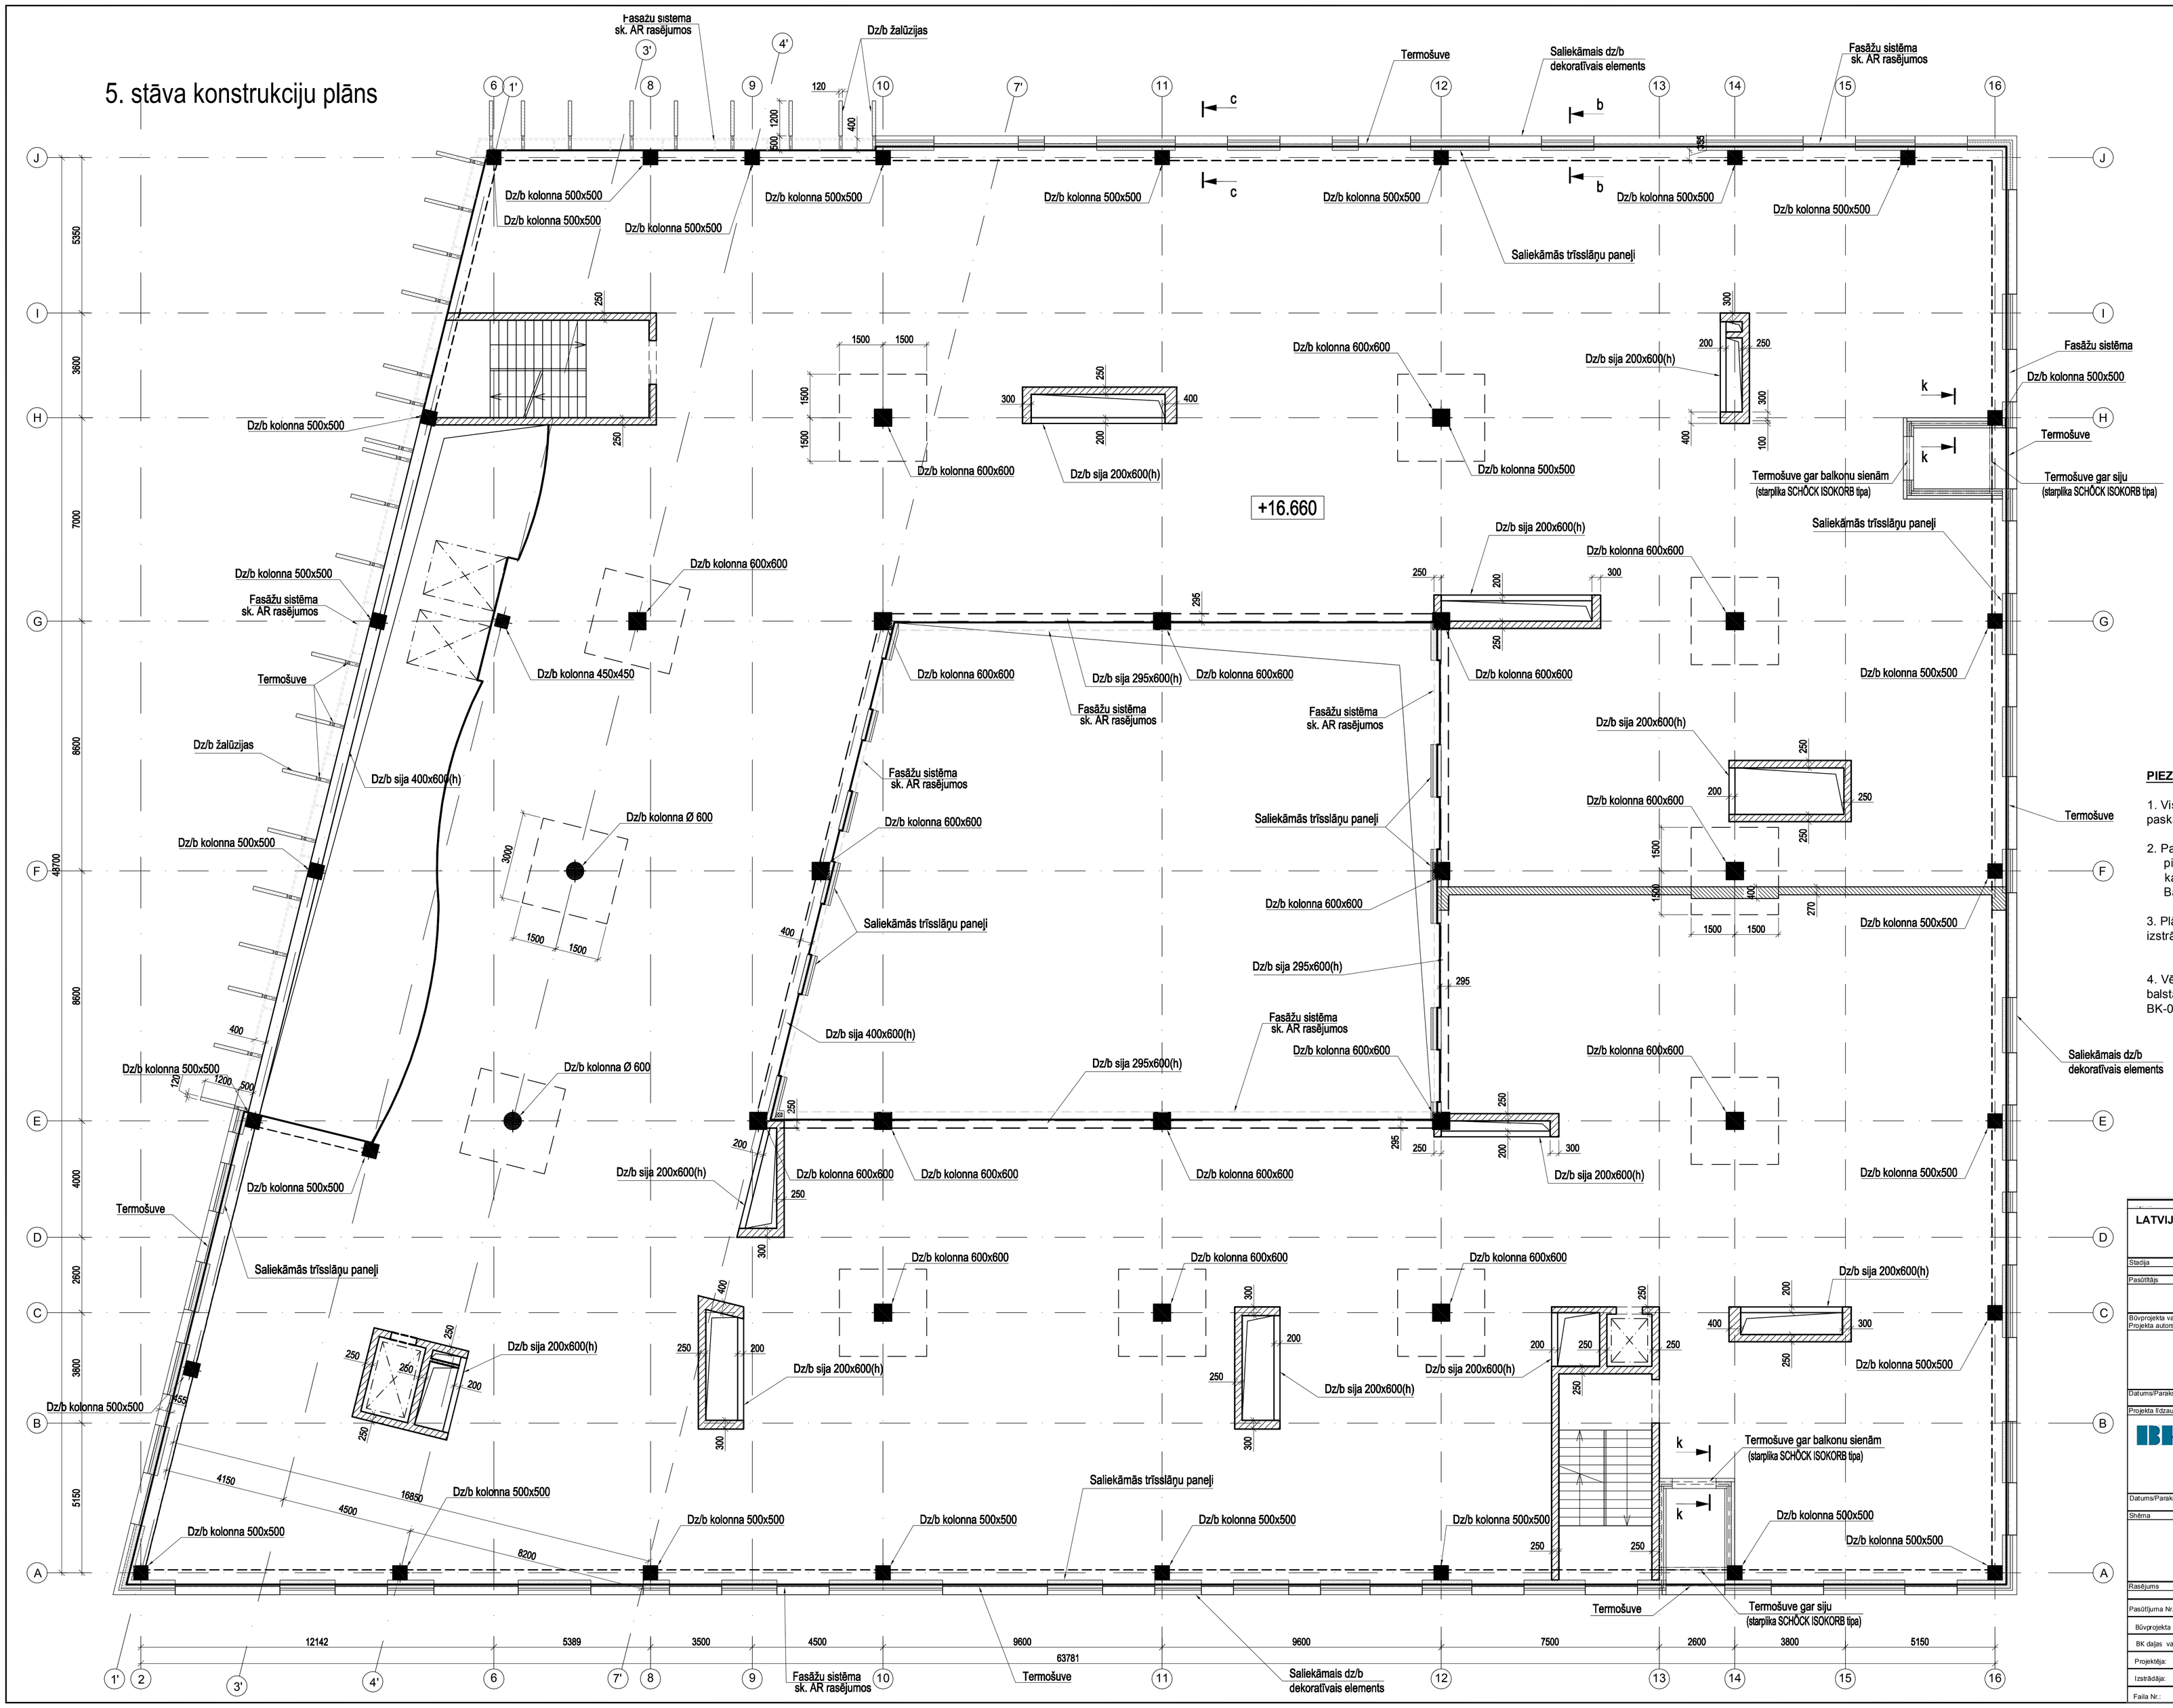

PIEZĪMES

1. Vispārīgās prasības skat. paskaidrojuma rakstā.

2. Par relatīvo augstuma atzīmi ±0.000 - pieņemta 1.stāva tīras grīdas atzīme, kas atbilst absolūtajai atzīmei + 4 .000 Baltijas augstumu sistēmā.

3. Plānu izskatīt kopā ar arhitektu izstrādātajiem plāniem.

4. Vērpto vīteņaugu atbalsta konstrukciju balsta konsoles nosacīti nav parādīti. Sk. BK-02-08.

LATVIJAS UNIVERSITĀTES DABASZINĀTŅU AKADĒMISKAIS CENTRS
JELGAVAS IELĀ 1, RĪGĀ, LV-1050

Stadija: SKIČU PROJEKTS (SP)

Pasūtītājs: **LATVIJAS UNIVERSITĀTE**
Raņa bulvāris 19, Rīga, LV-1586

Būvprojekta vadītājs
Projekta autors

Arhitektūras birojs SIA SESTAIS STIL
Tirgoņu iela 8, Rīga, LV-1050
Tālr. 67228542, fakss 67220143
birojs@sestaisstils.lv

Datums/Paraksts

Projekta līdzautors

BKB Būvinženieru Konsultāciju Birojs
SIA "Būvinženieru konsultāciju birojs"
Kuģu iela 26-76, Rīga, LV-1048
Tālr.: 67229485, 67242119, fakss 67242421:
bkb@bkb.lv

Datums/Parakstis

Shēma

Rasējums: 5. stāva konstrukciju plāns

Pasūtījuma Nr.: 11-06/532	Daļa: BK	Lapas Nr.: BK-02-05	Mērogs: 1:100
Būvprojekta vad.:	V. Polkovņikova		
BK daļas vad.:	A.Grasmanis		
Projektētāja:	S.Kadulina		
Izstrādāja:			
Faila Nr.:		Datums: 31.10.2011	

A1