


# 7. stāva konstrukciju plāns

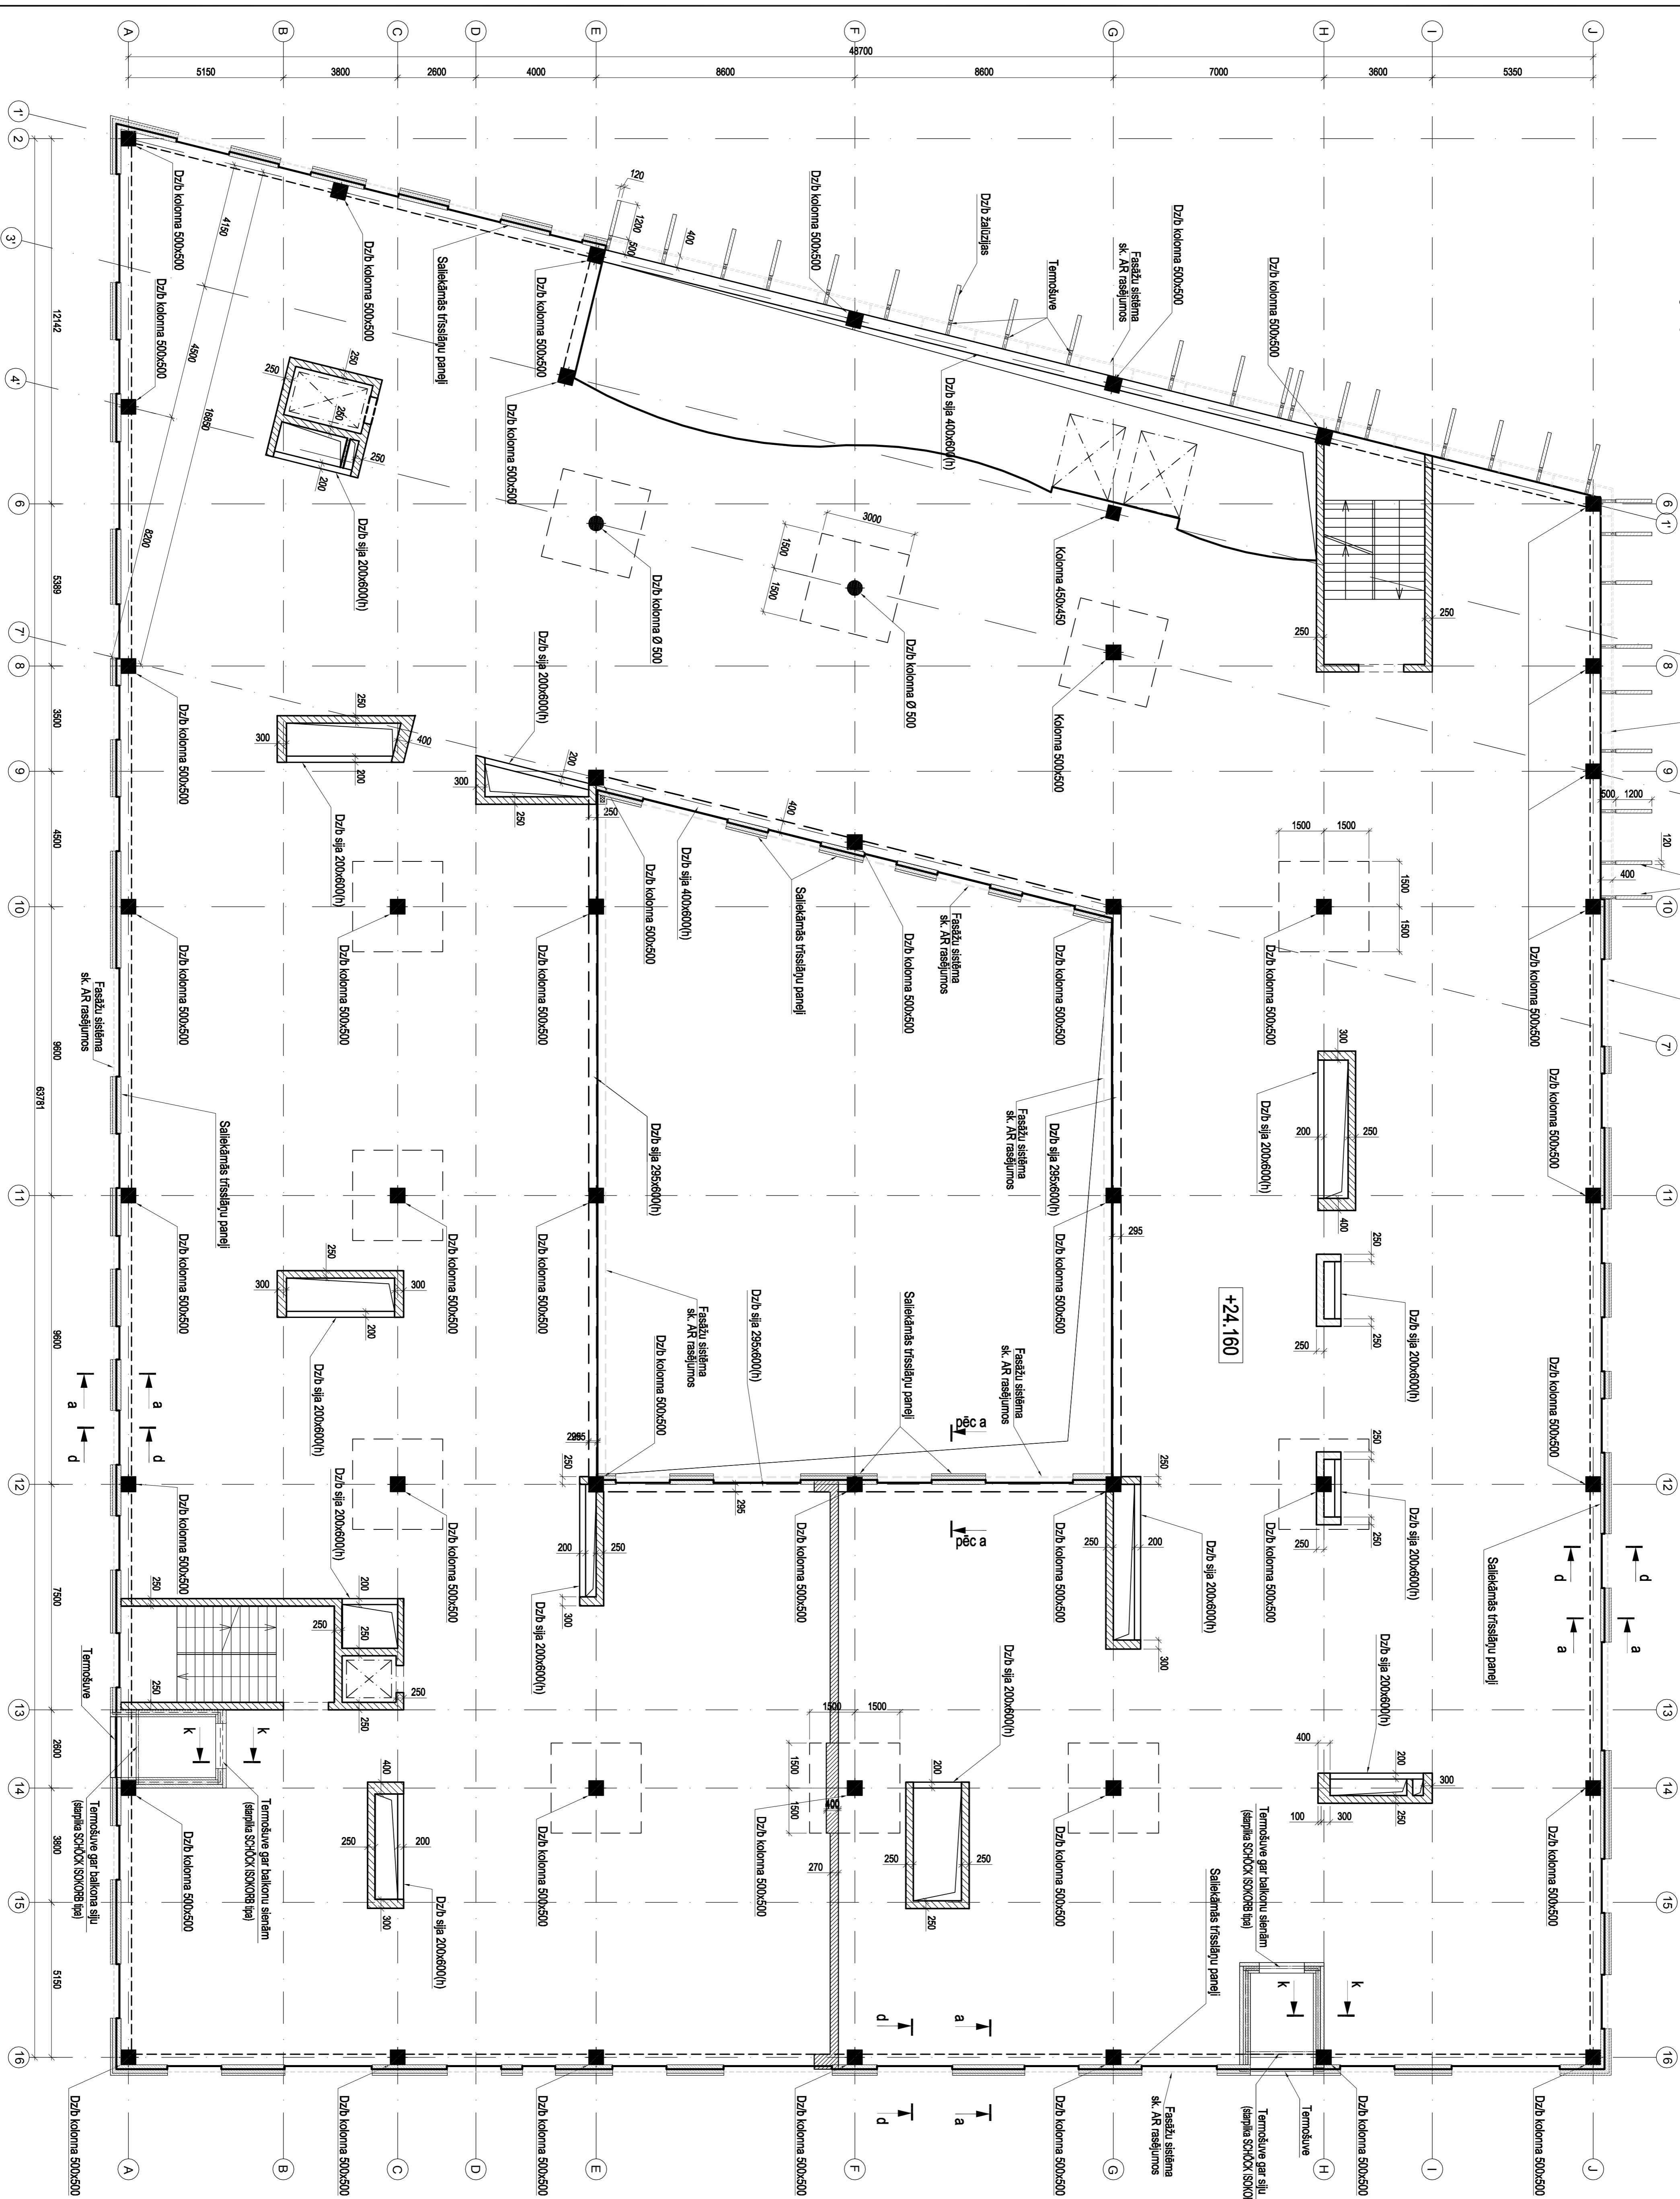

## PIEZĪMES

1. Vīspārgāts prasības skat. paskaidrojuma rakstā.
2. Par relatīvo augstuma atzīmi +0.000 - pieņemta 1. stāva tīras grīdas atzīme, kas atbilst absolūtajai atzīmei + 4.000. Balstījus augstumu sistēmā.
3. Plānu izskatīt kopā ar arkitektu izstrādātajiem plāniem.
4. Verpiro vītņaugu atbalsta konstrukciju balsta konsolēs nosacīti nav parādīti. SK.

**LATVIJAS UNIVERSITĀTES DABASZINĀTNĀJU AKADEMISSKAIS CENTRS**  
 AĻČIŅU IELĀ 1, RĪGA, LV-1000

**SKICU PROJEKTS (SP)**  
**LATVIJAS UNIVERSITĀTE**  
 Projekta Nr. 2019-01-001

Projektanta ziņojums  
 7. stāva konstrukciju plāns

Projekta Nr. 11-06/522 lauk. BK. Lielākai BK-02/7. Iespējamais  
 Būvniecības vadīt. V. Pukcvičova  
 Projektanta: S. Kaldariņa

SA "Būvniecības konsultāciju birojs"  
 "Būvniecības konsultāciju birojs"  
 Tēln. 07226466, 07262119, faks: 072421  
 info@bkc.lv

Formas Nr. 31-10.2011