Jumta konstrukciju plāns

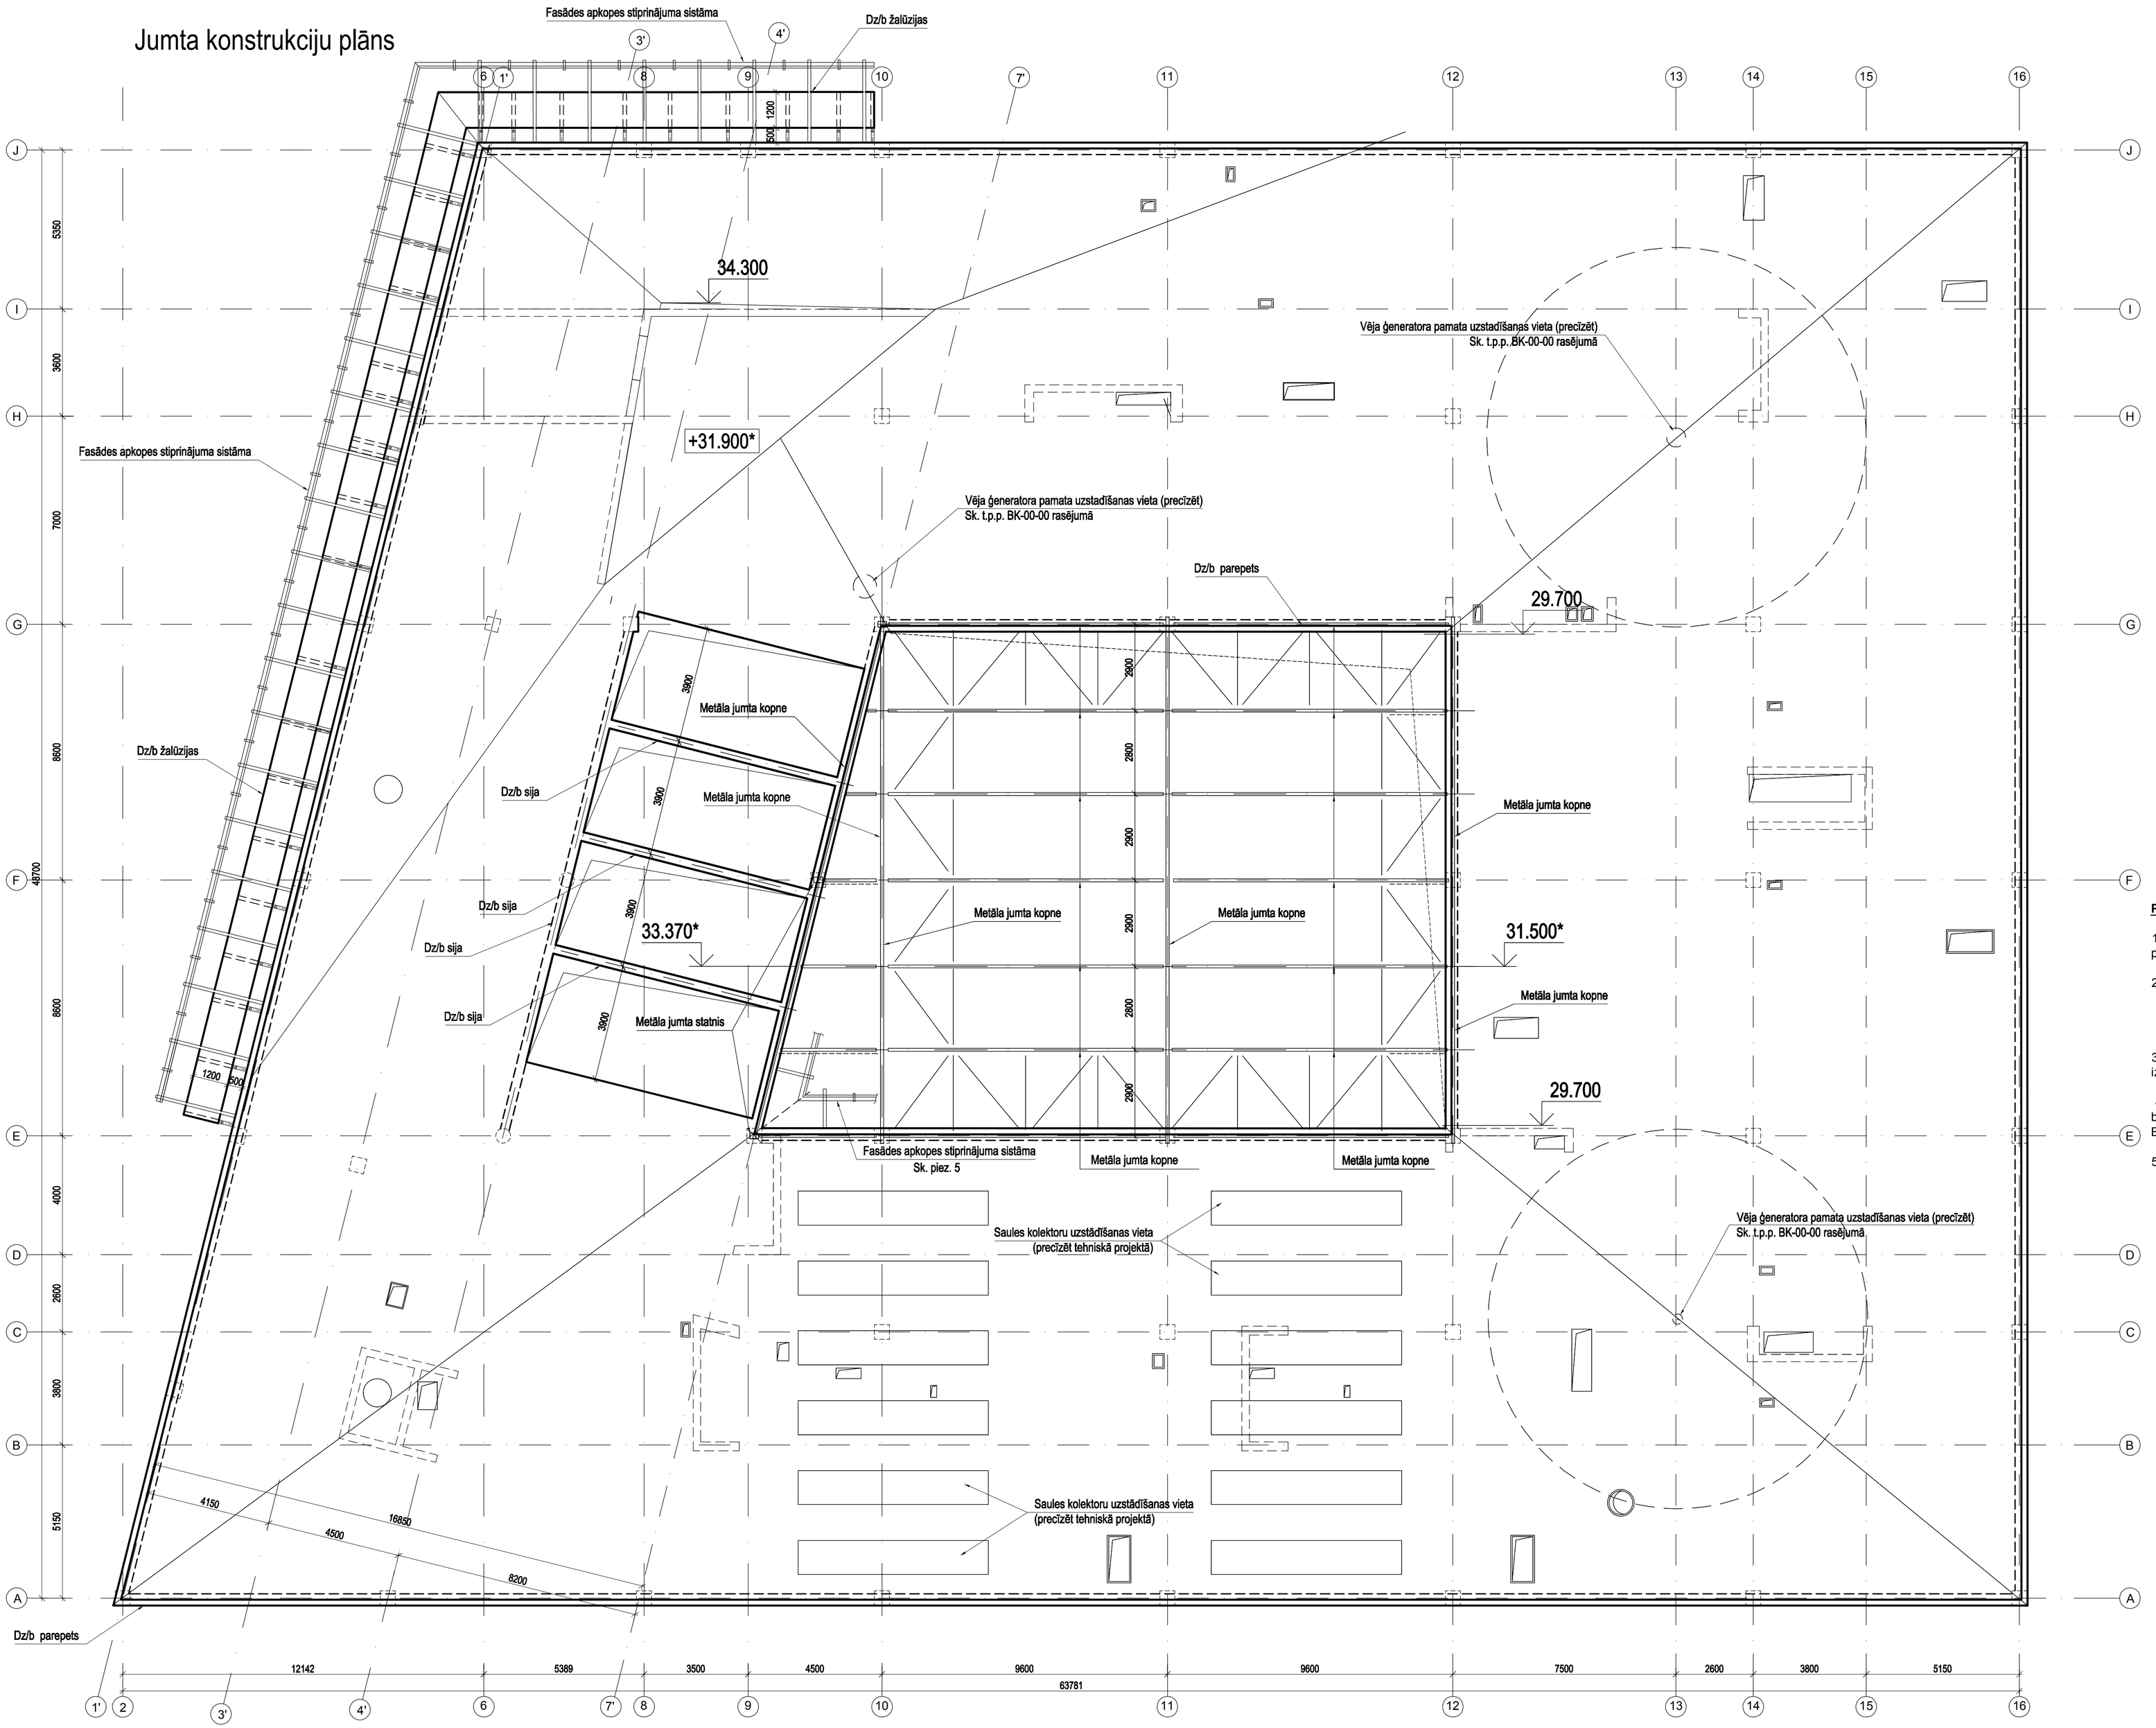

PIEZĪMES

1. Vispārīgās prasības skat. paskaidrojuma rakstā.

2. Par relatīvo augstuma atzīmi ±0.000 - pieņemta 1.stāva tīras grīdas atzīme, kas atbilst absolūtajai atzīmei + 4 .000 Baltijas augstumu sistēmā.

3. Plānu izskatīt kopā ar arhitektu izstrādātajiem plāniem.

4. Vērpto vīteņaugu atbalsta konstrukcij u balsta konsoles nosacīti nav parādīti. Sk. BK-02-08.

5. Fasādes apkopes stiprinājums sistēma (gar fasādes perimetru) nosacīti nav parādīta.

LATVIJAS UNIVERSITĀTES DABASZINĀTŅU AKADĒMISKAIS CENTRS
JELGAVAS IELĀ 1, RĪGĀ, LV-1050

Stadija: SKIČU PROJEKTS (SP)

Pasūtītājs: **LATVIJAS UNIVERSITĀTE**
Raiņa bulvāris 19, Rīga, LV-1586

Būvprojekta vadītājs
Projekta autors

Arhitektūras birojs SIA SESTAIS STILS
Tirgoņu iela 8, Rīga, LV-1050
Tālr. 67228542, faksa 67220143
birojs@sestaisstils.lv

Datums/Parakstis

Projekta līdzautors

IBKB Būvinženieru Konsultāciju Birojs
SIA "Būvinženieru konsultāciju birojs"
Kuģu iela 26-76, Rīga, LV-1048
Tālr. 67224485, 67242119, faksa 672421:
bkb@bkb.lv

Datums/Parakstis

Shēma

Rasējums: Jumta konstrukciju plāns

Pasūtījuma Nr.: 11-06/532	Daļa: BK	Lapas Nr.: BK-02-05	Mērogs: 1:1C
Būvprojekta vad.:	V. Polkovņikova		
BK daļas vad.:	A.Grasmanis		
Projektēja:	S.Kadulina		
Izstrādāja:			
Faila Nr.:		Datums: 31.10.2011	

A1