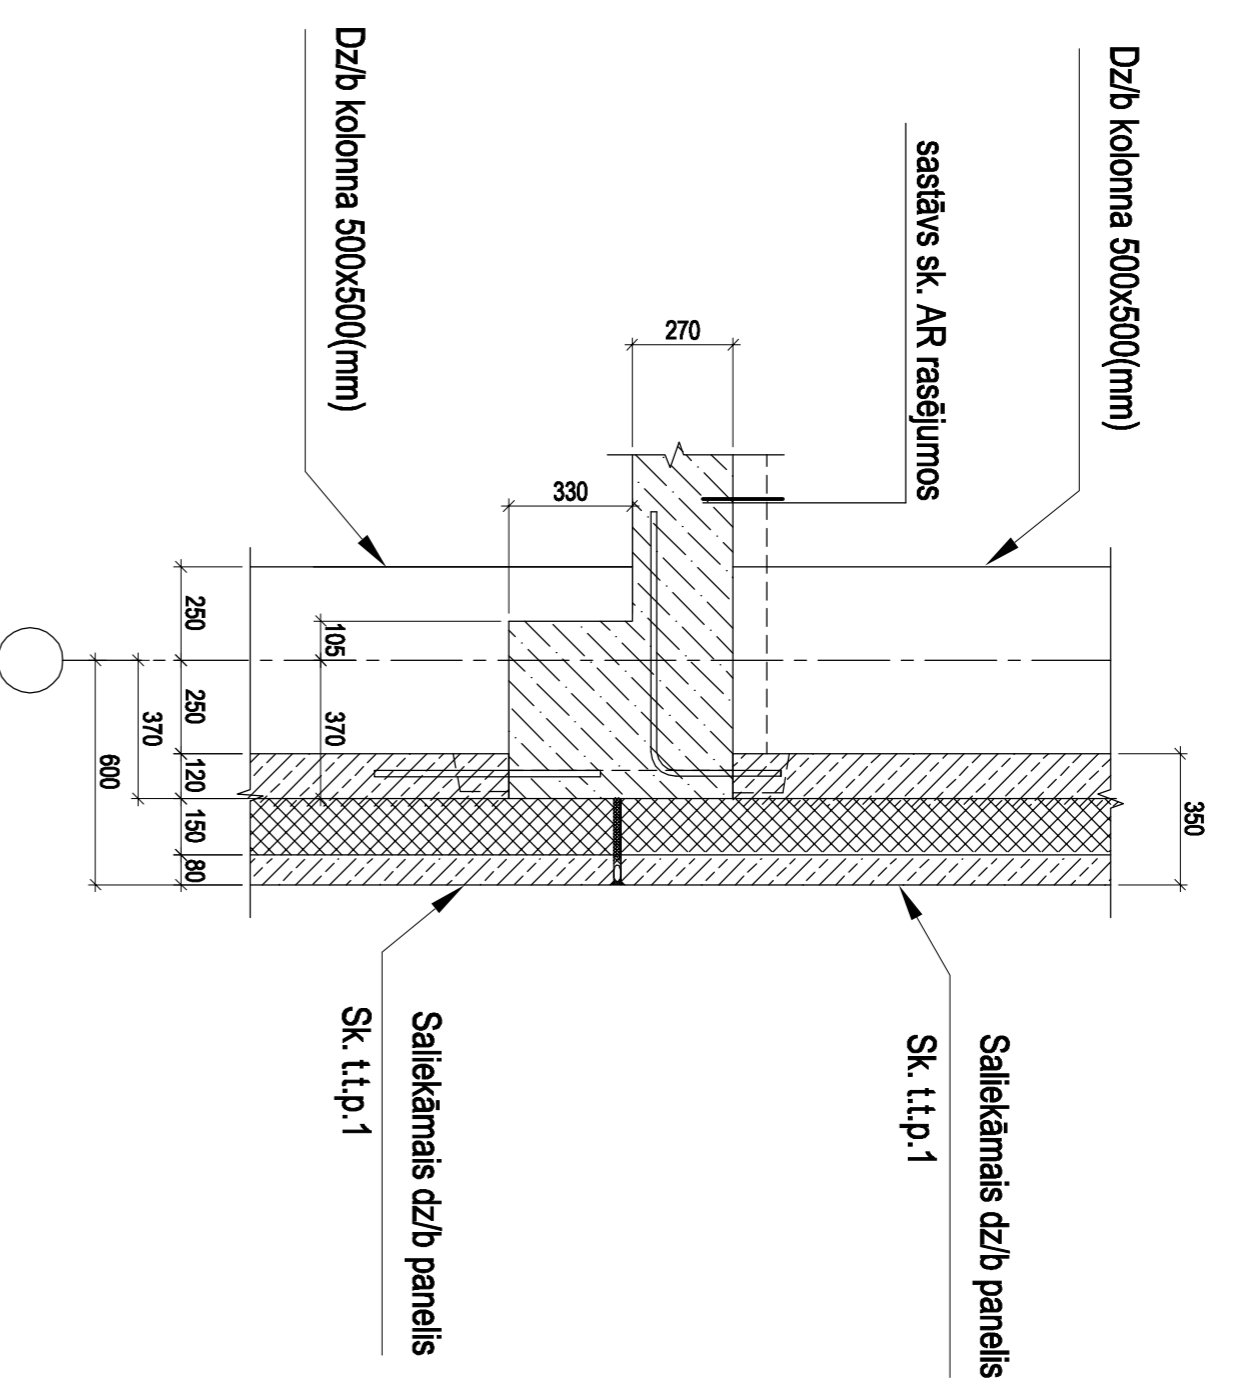
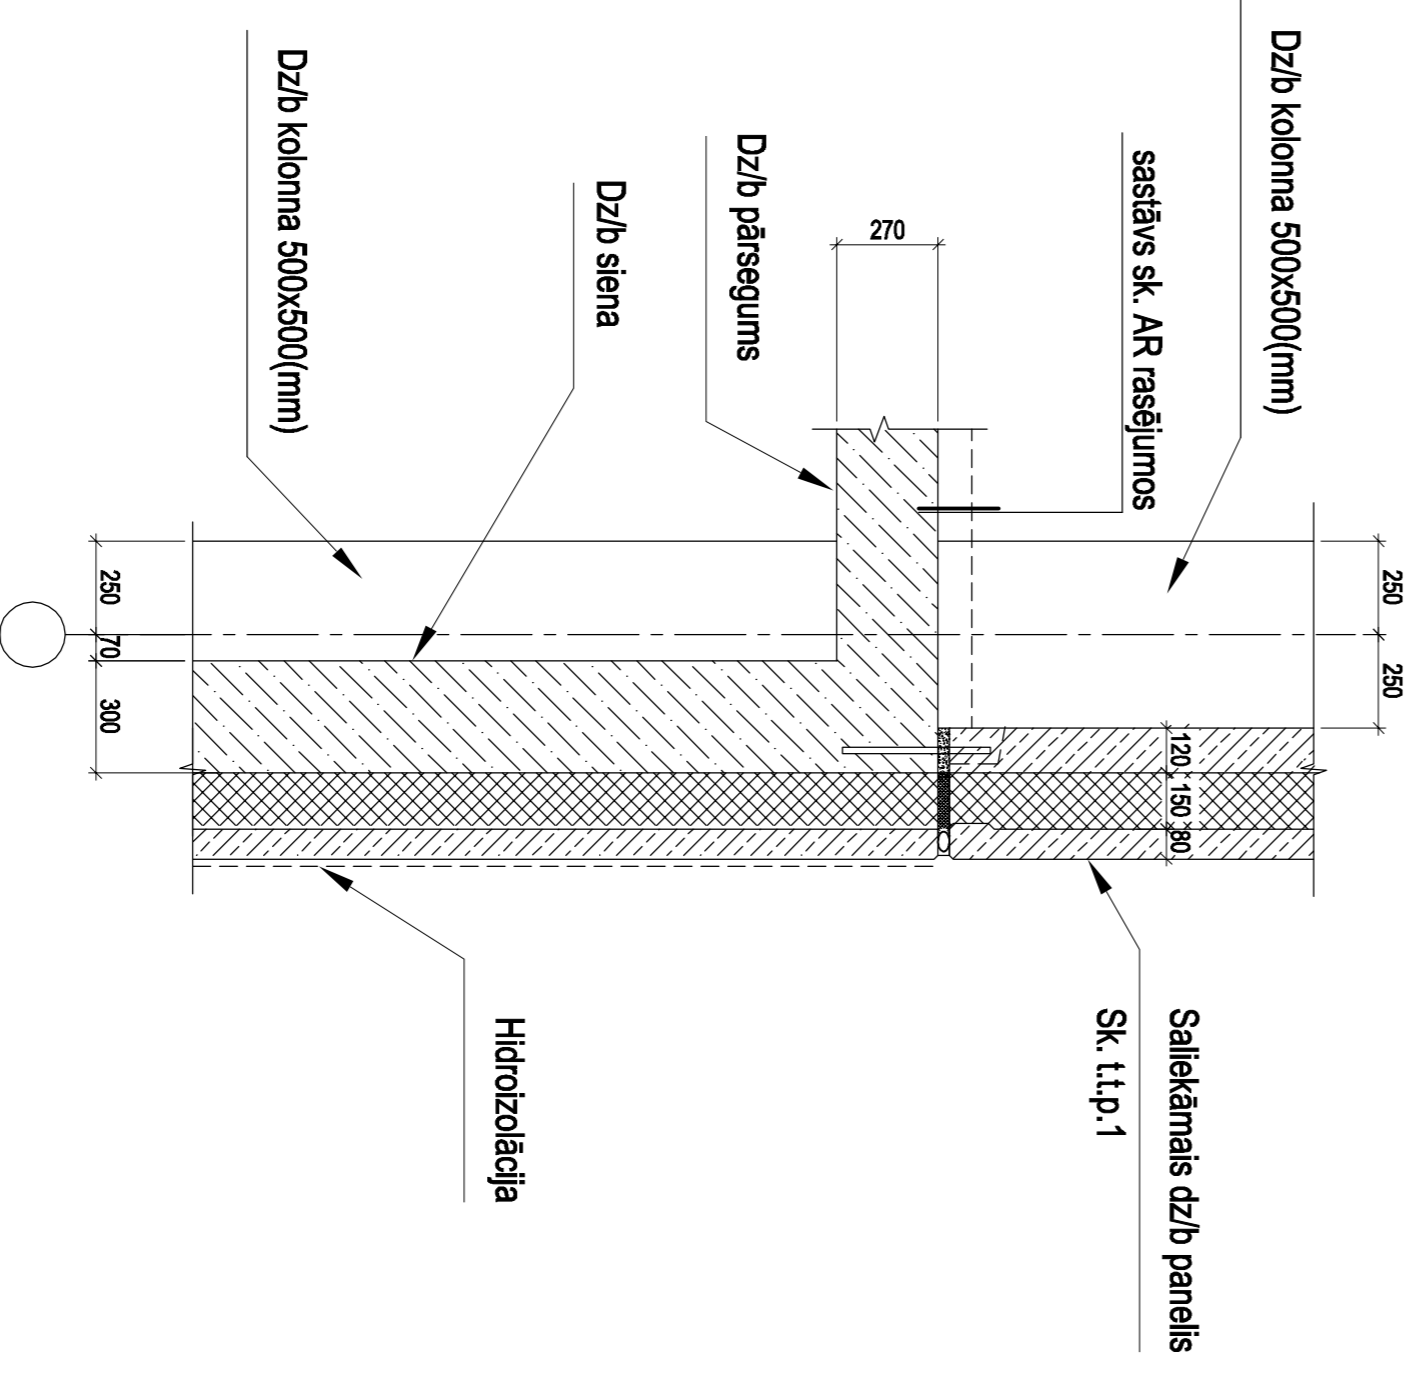


**a - a**

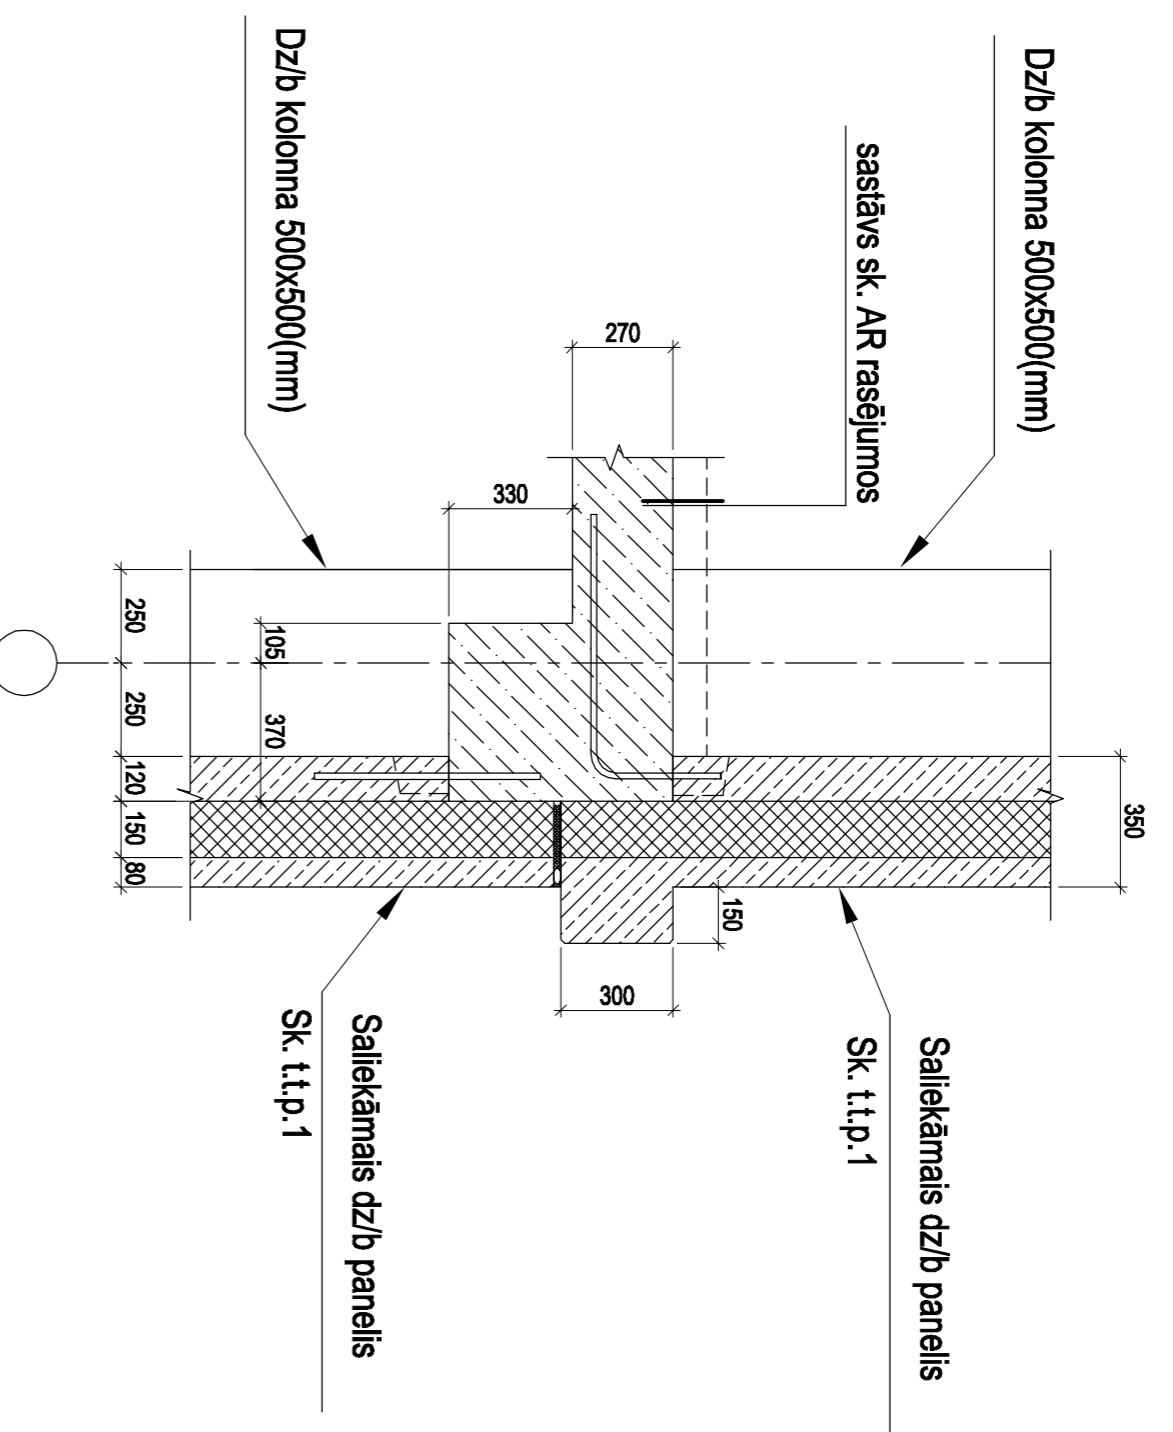
Salikamo dz/b paneļu pie monolīta dz/b  
pārseguma stiprīšanas mezgls  
4., 7., 8. stāvos

**ē - ē**

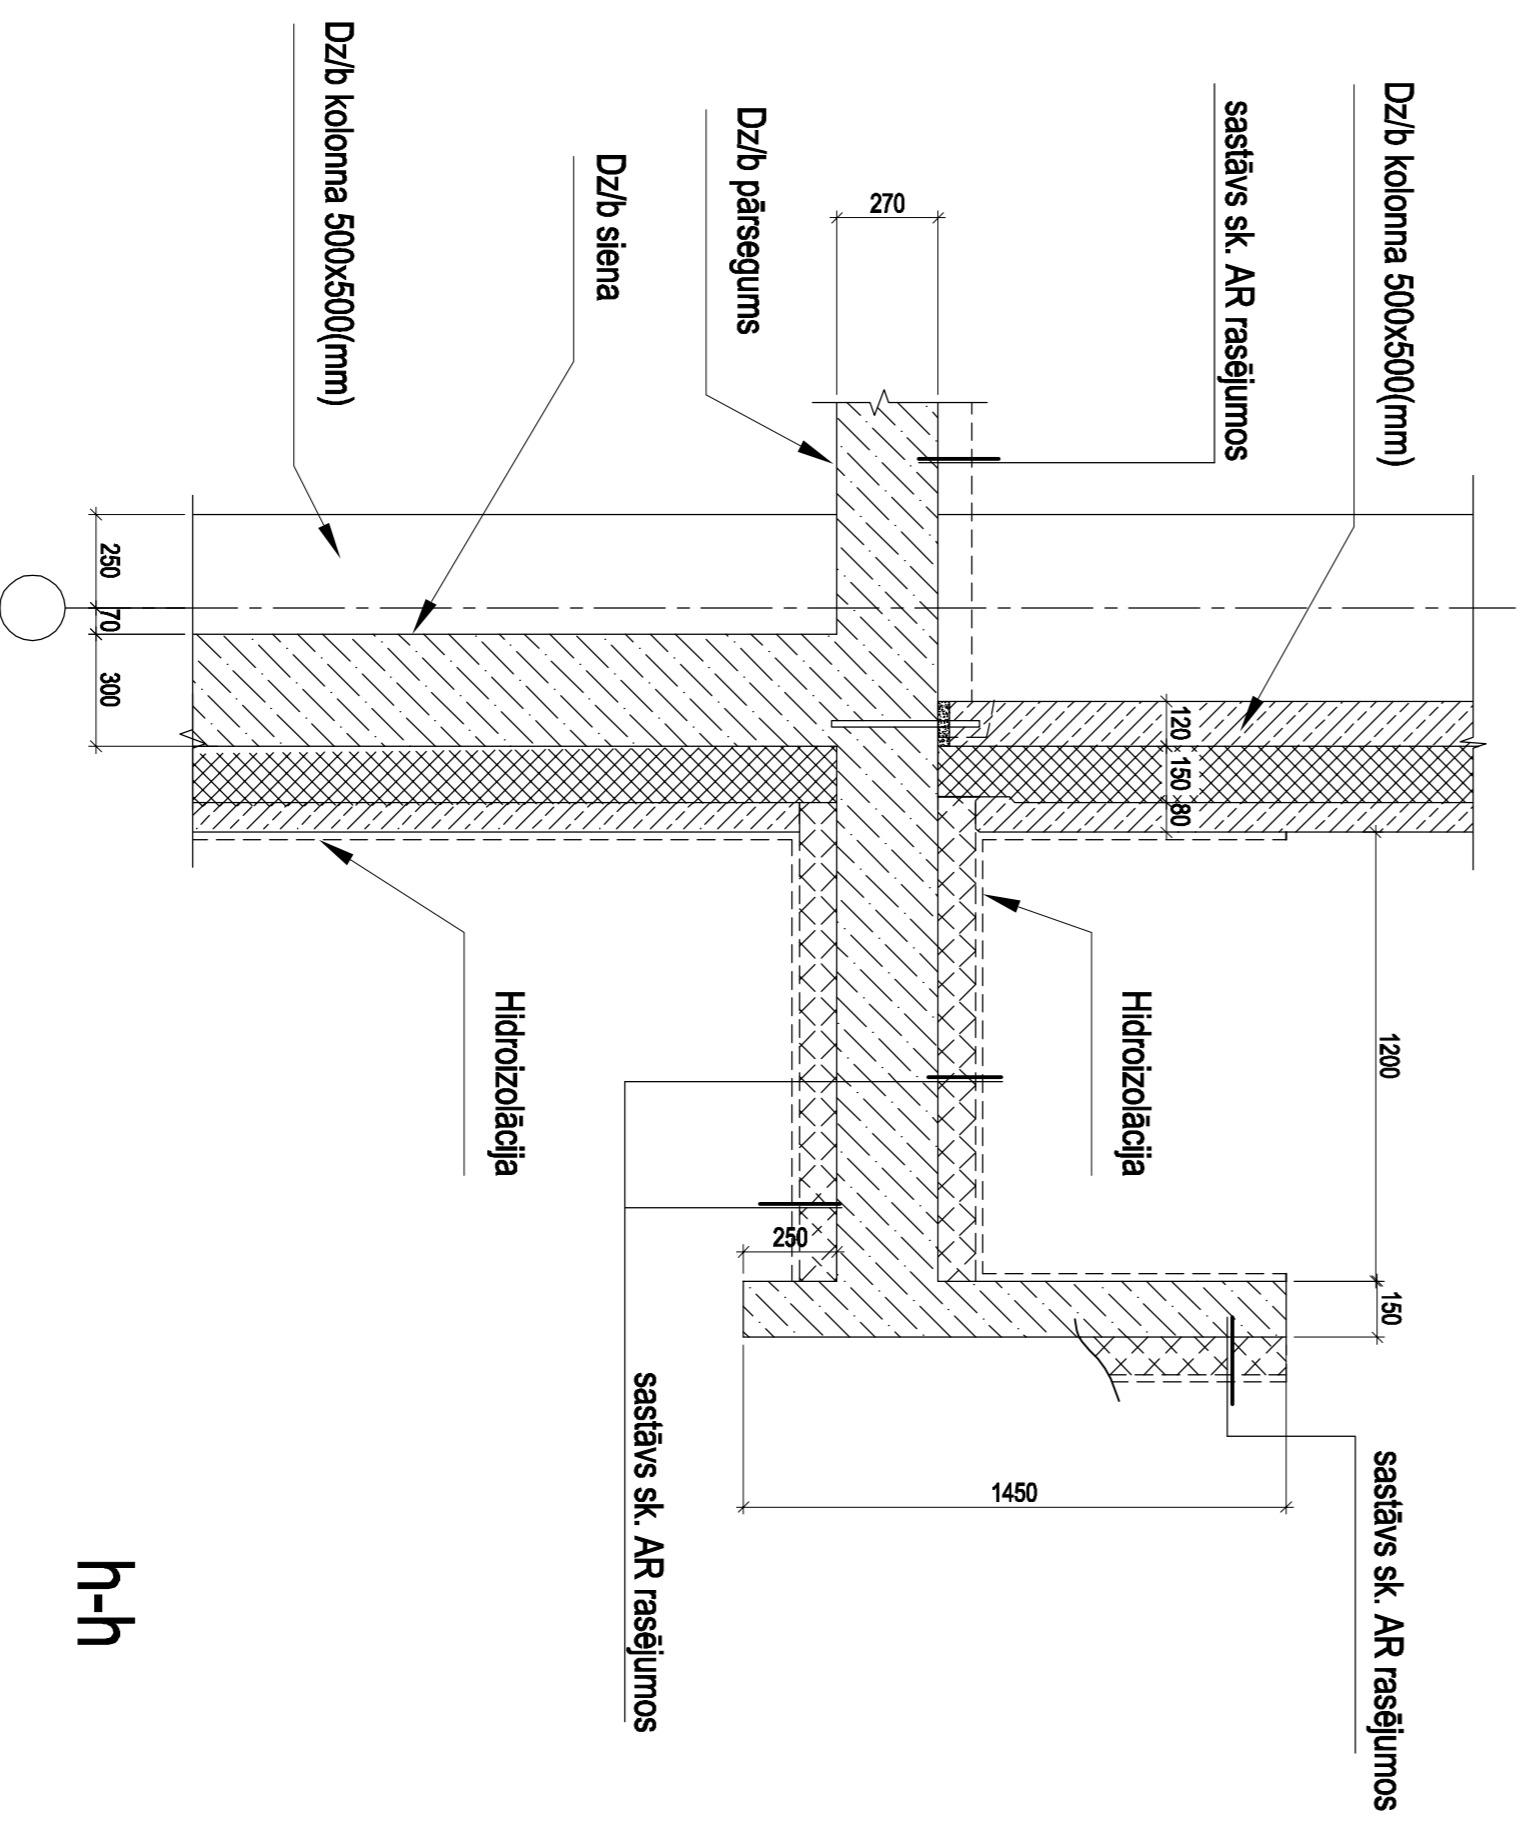
Salikamo dz/b paneļu pie pagrabstāva monolīta  
dz/b konstrukcijas stiprīšanas mezgls

**b-b**

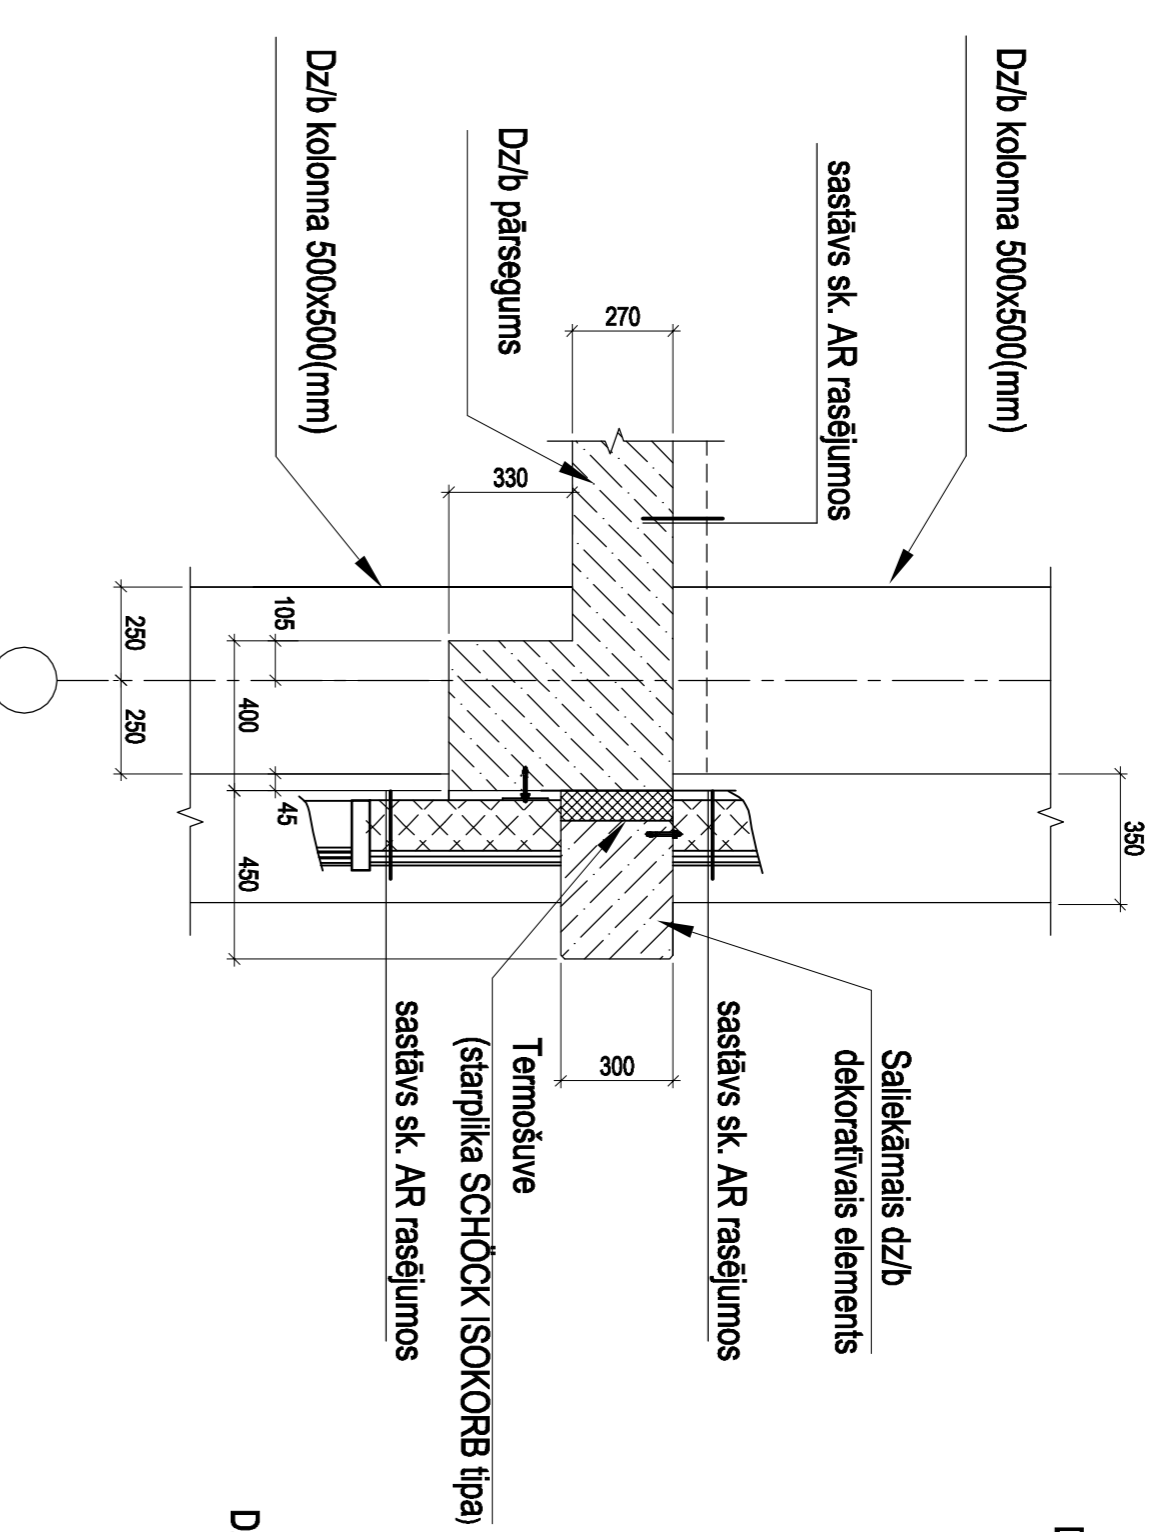
Salikamo dz/b paneļu pie monolīta dz/b  
pārseguma stiprīšanas mezgls 3., 5., 6.  
stāvos

**T - T**

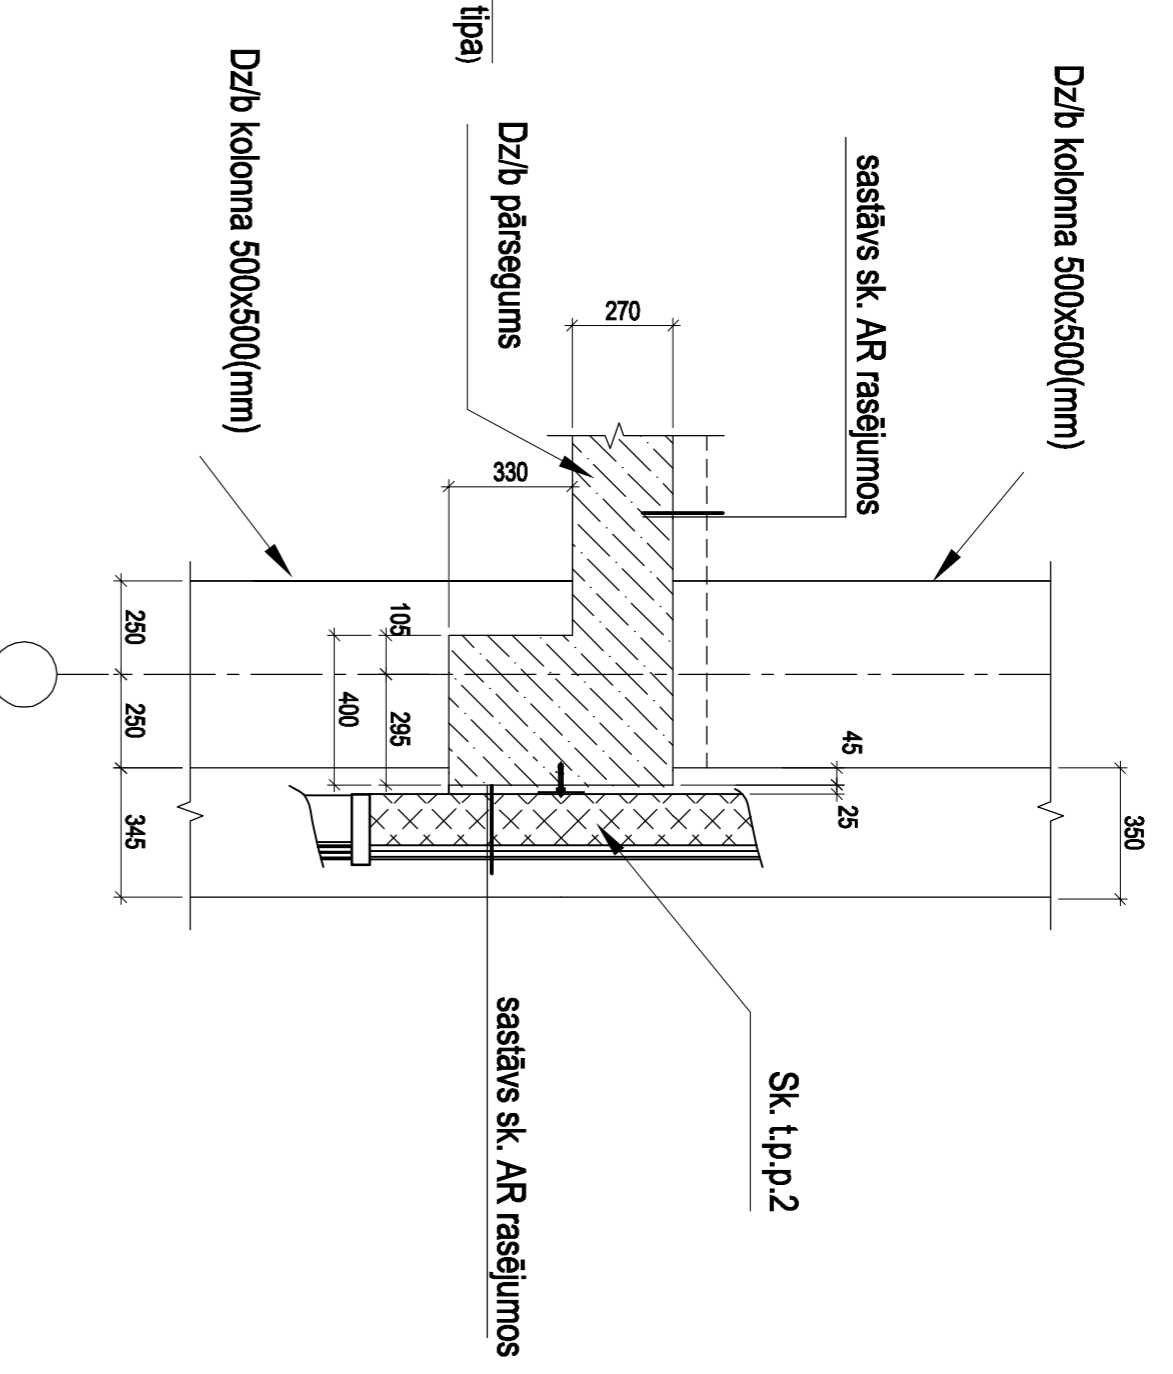
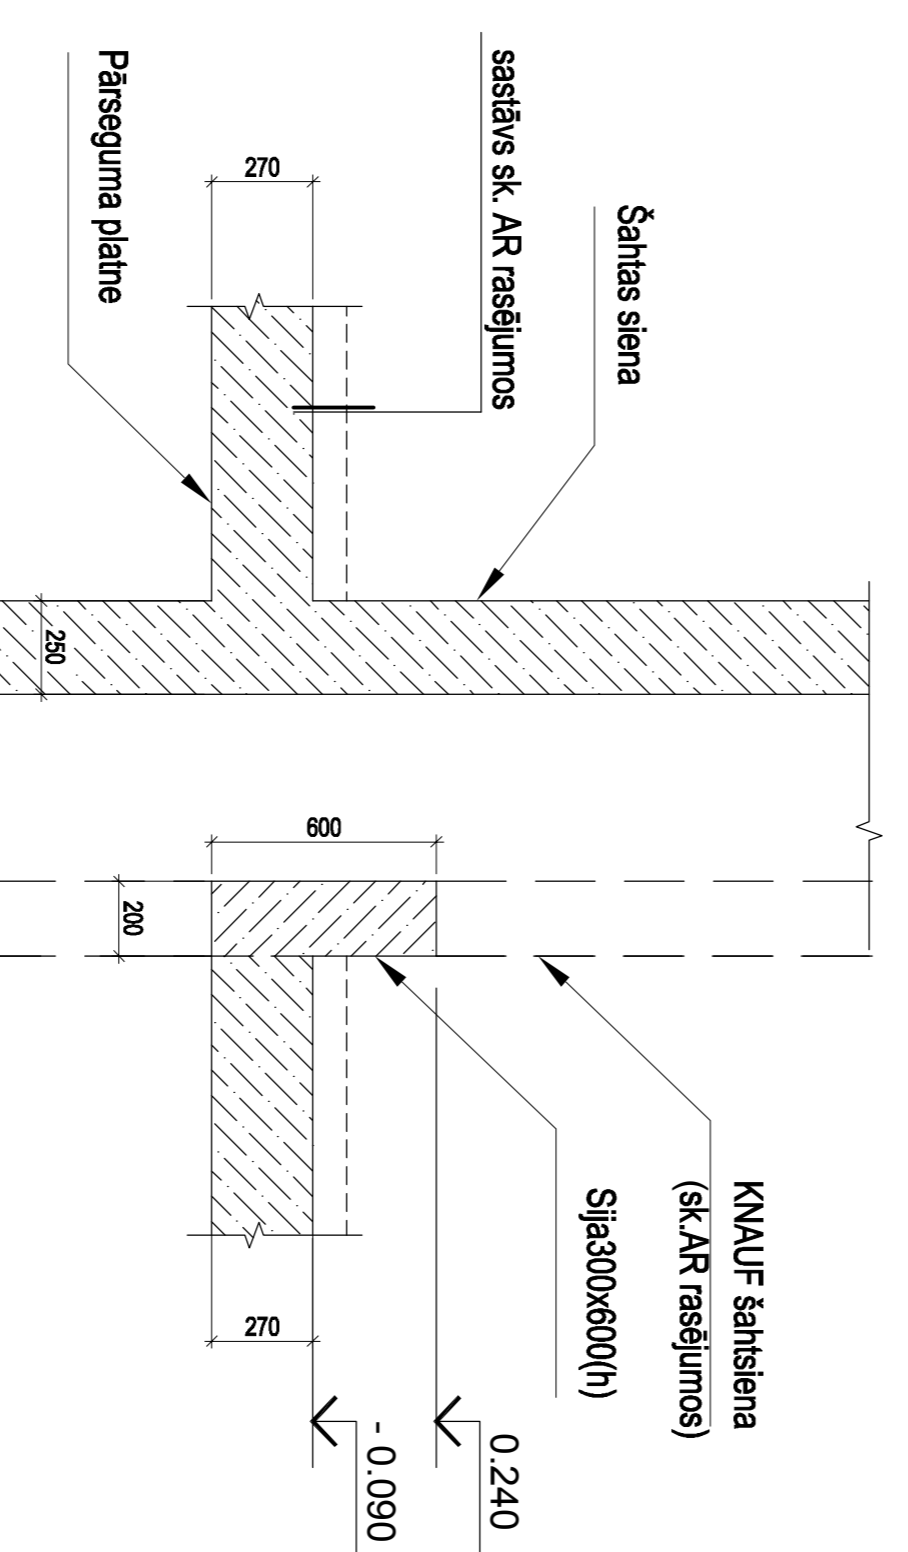
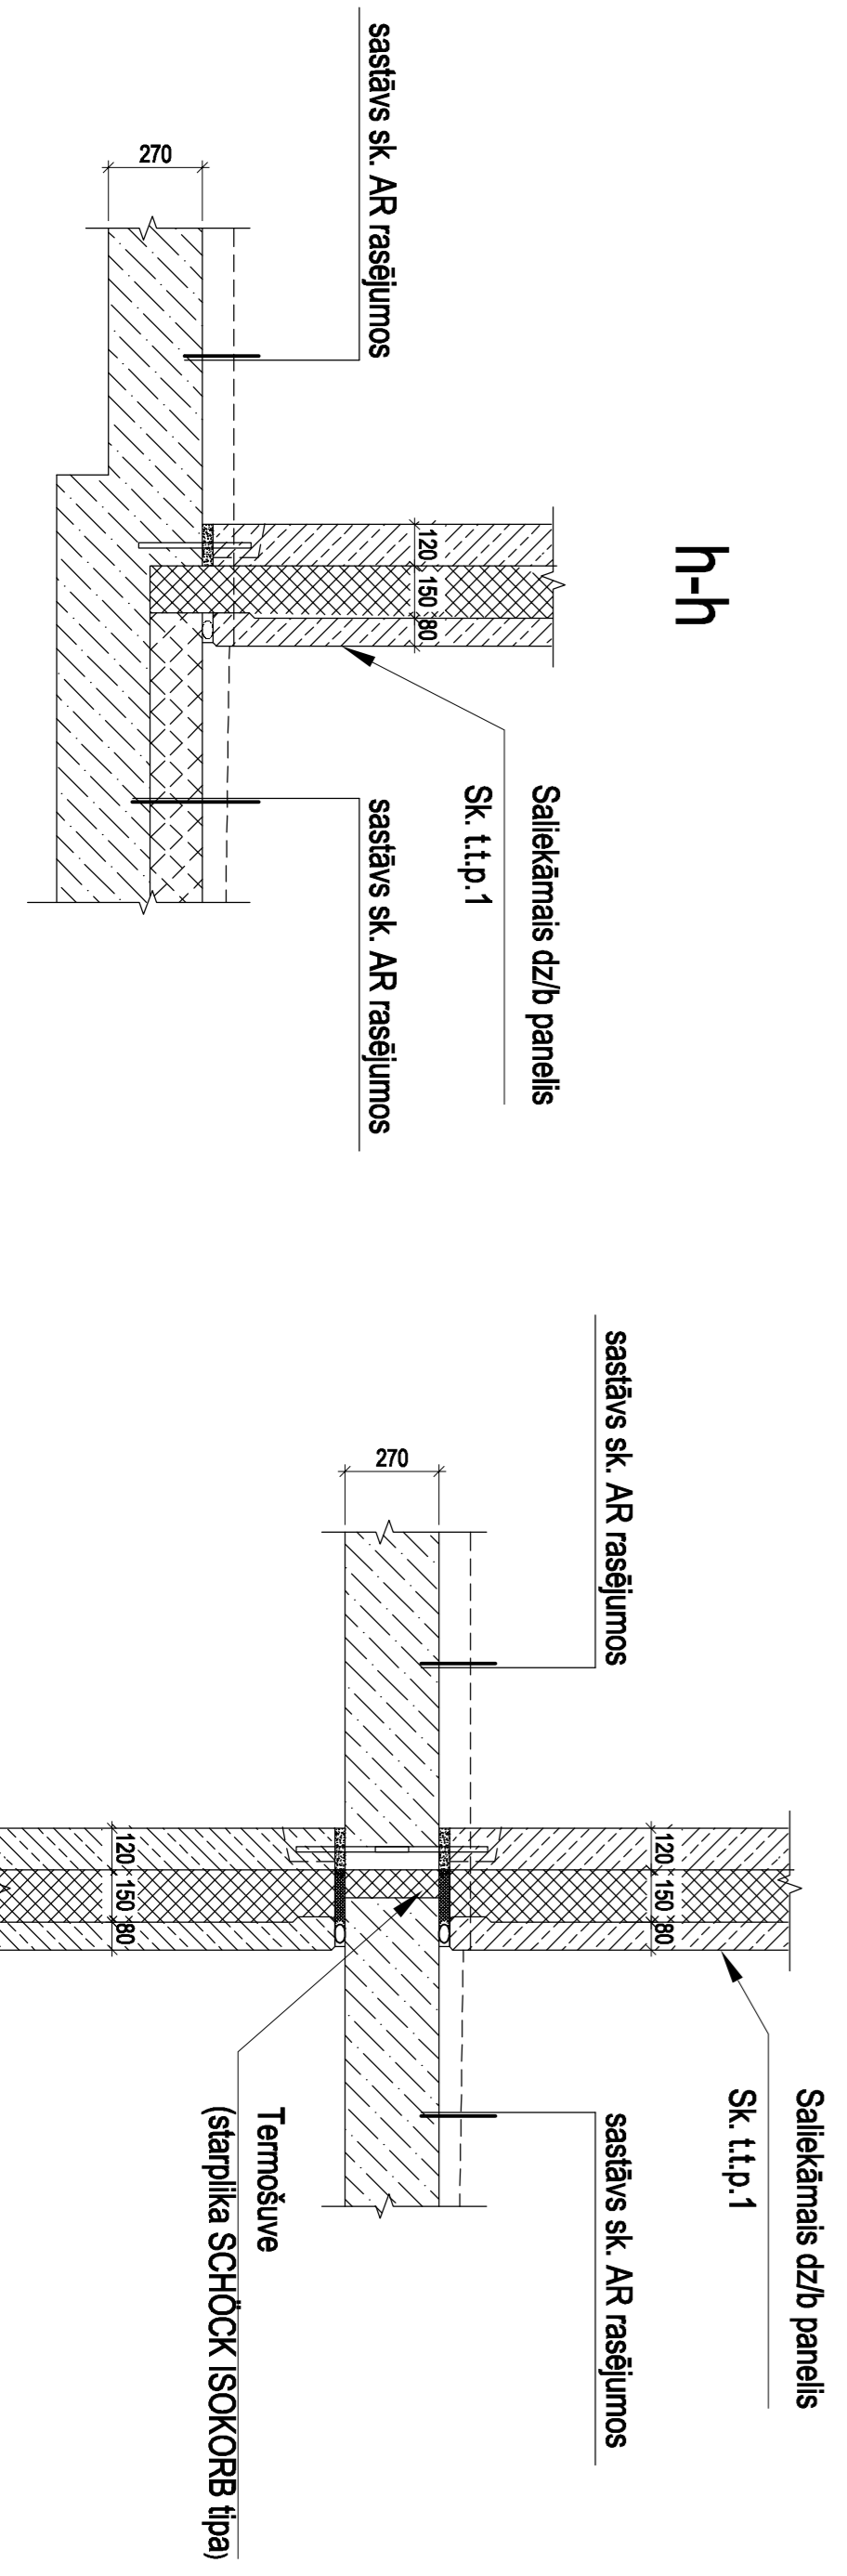
Salikamo dz/b paneļu un dz/b balkona  
konstrukcijas stiprīšanas mezgls  
(2. stāva)

**c - c**

Salikamo dz/b paneļu pie monolīta dz/b  
pārseguma stiprīšanas mezgls 3., 5., 6.  
stāvos

**d - d**

Salikamo dz/b paneļu pie monolīta dz/b  
pārseguma stiprīšanas mezgls 4., 7., 8.  
stāvos

**g-g****k-k**

1. Saliekamās dzelzsbetona sienu paneļus montēt vienlaicīgi ar monolīta dz/b nesējo konstrukciju betonēšanu.
2. Al. Fasādes nesējo elementu stiprīšanas mezglu un elementus parādzēt pie fasādes detaļzācjas.


