A - A GRIEZUMS

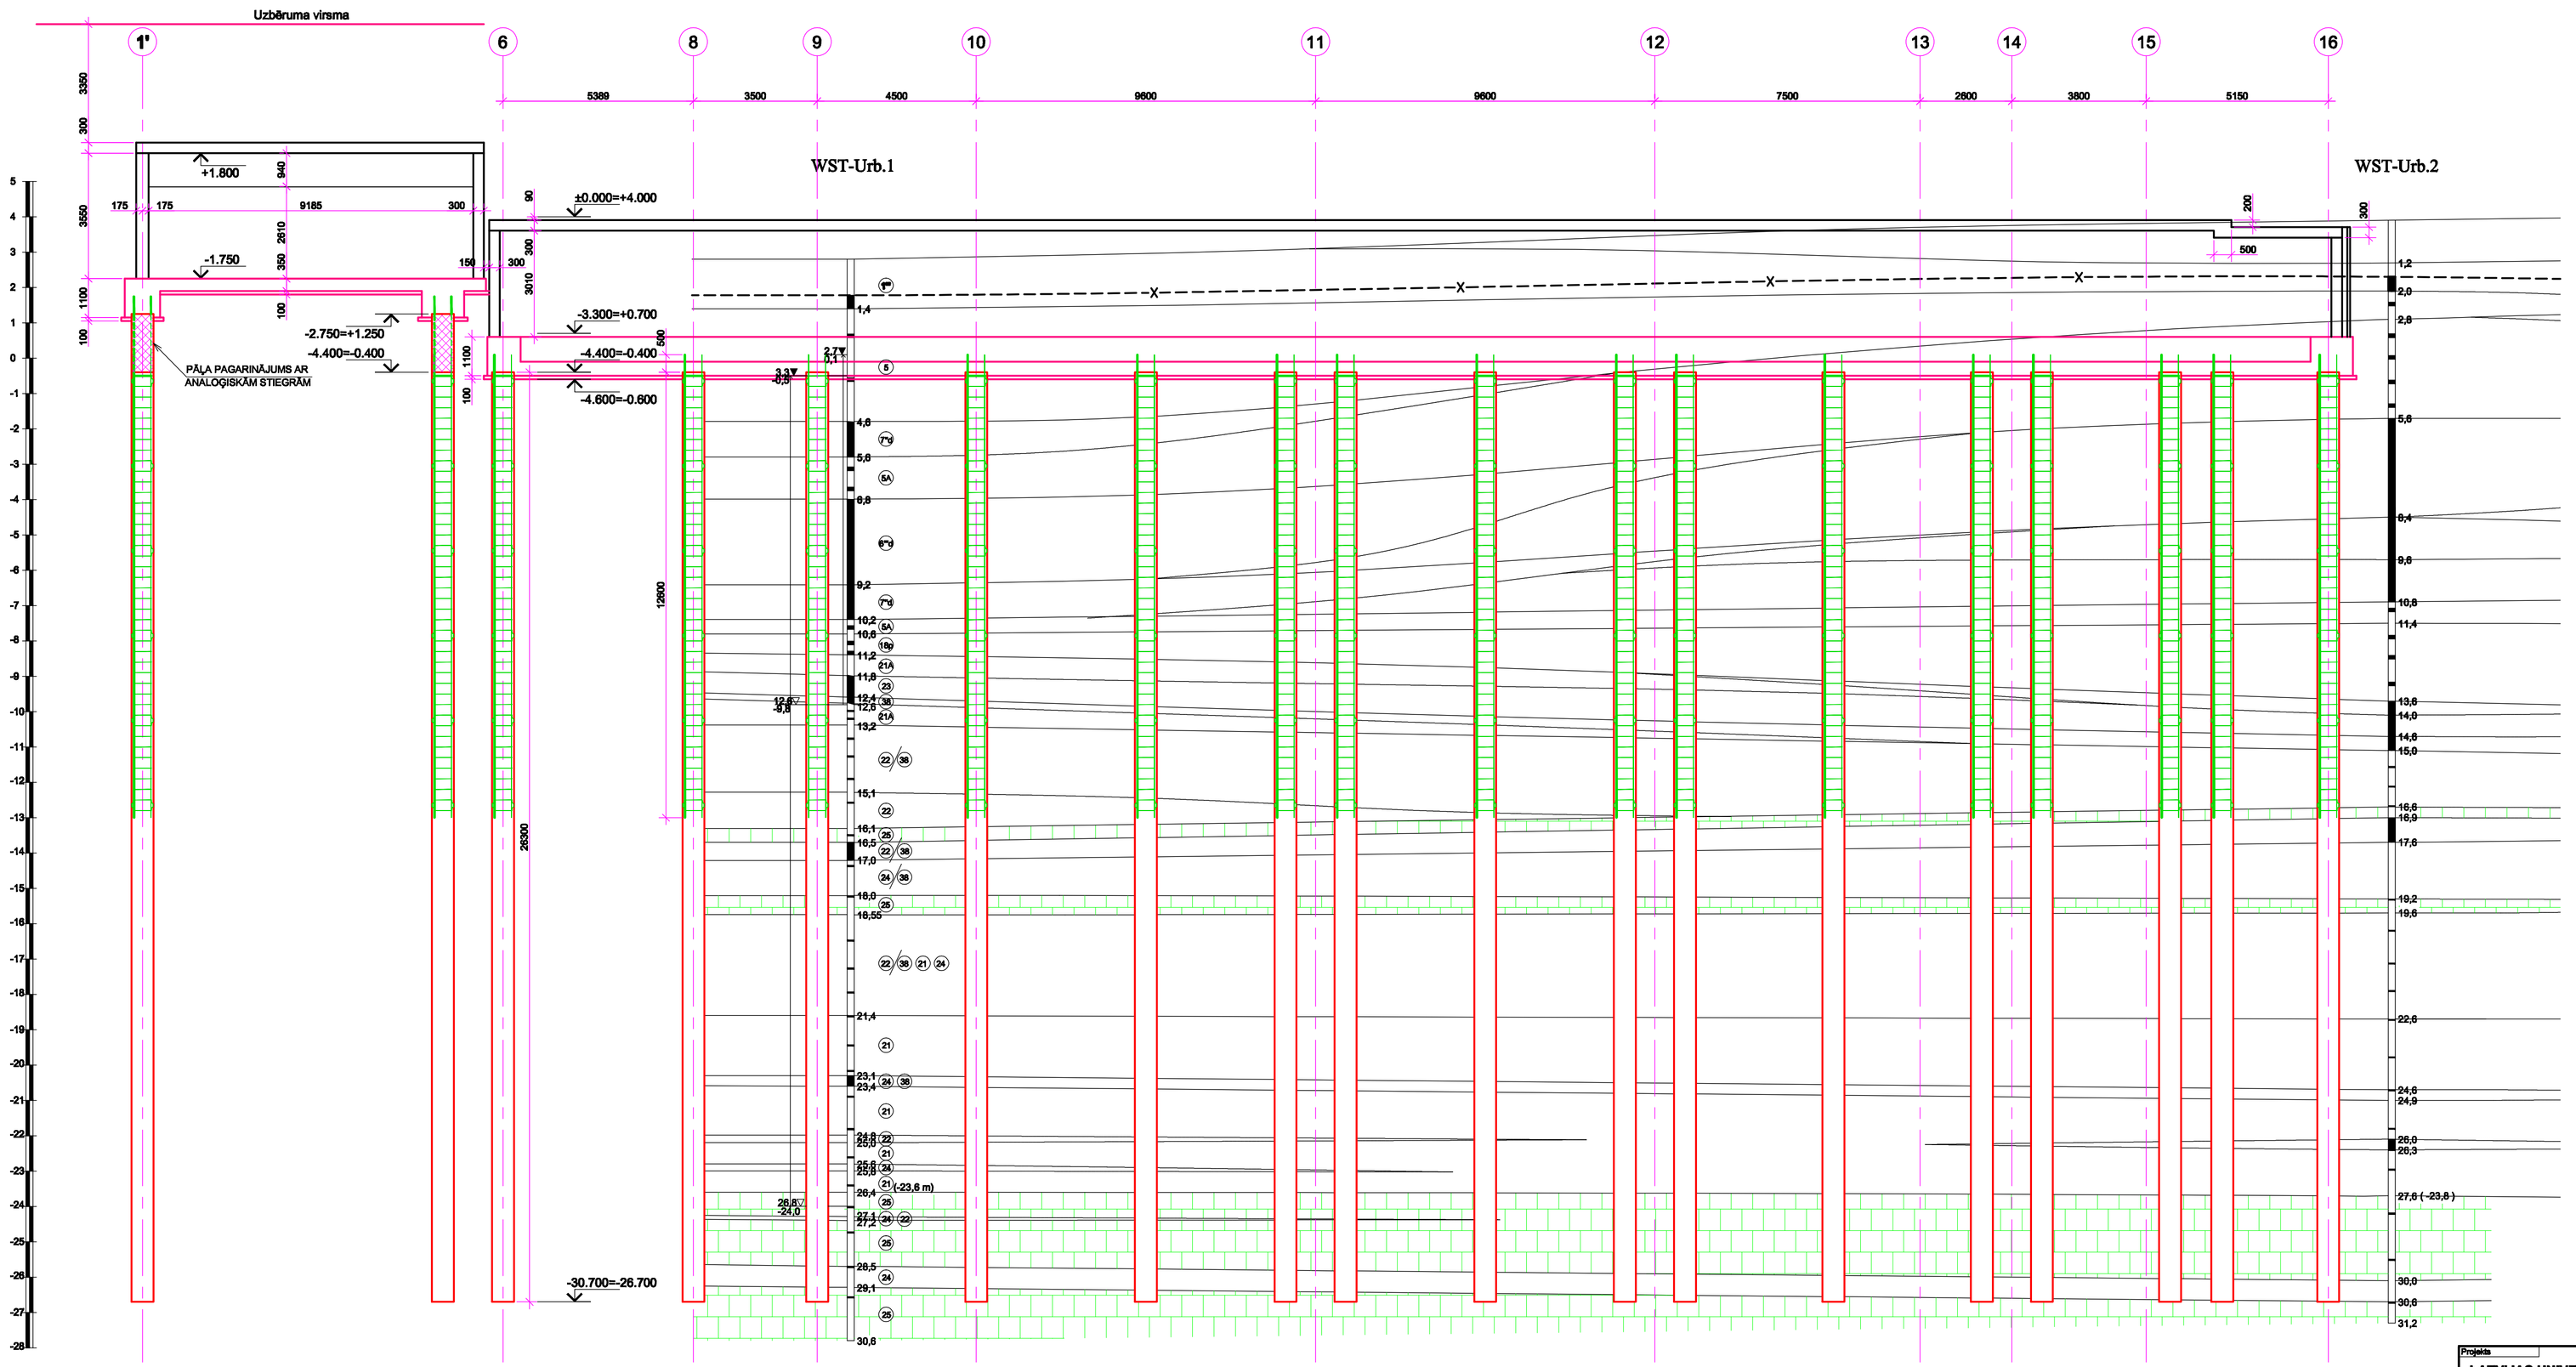

B - B GRIEZUMS

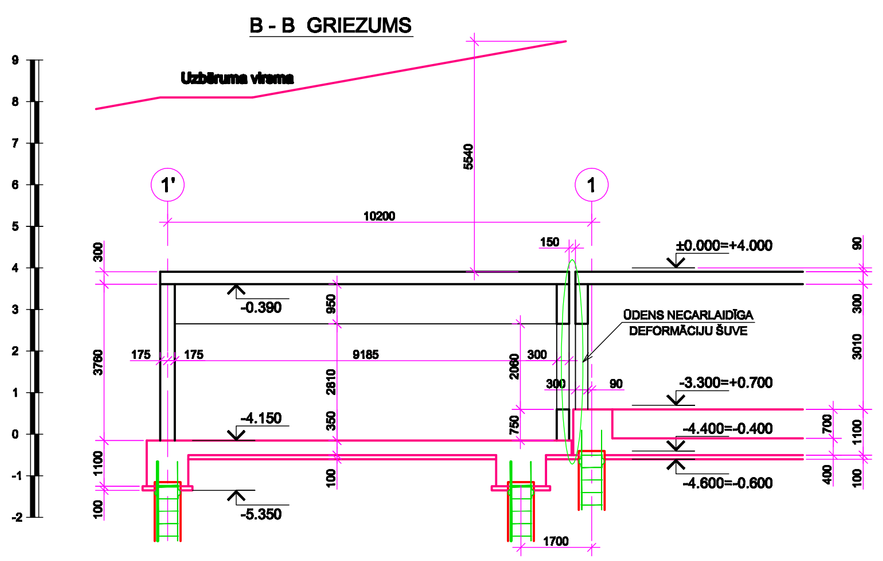

C - C GRIEZUMS

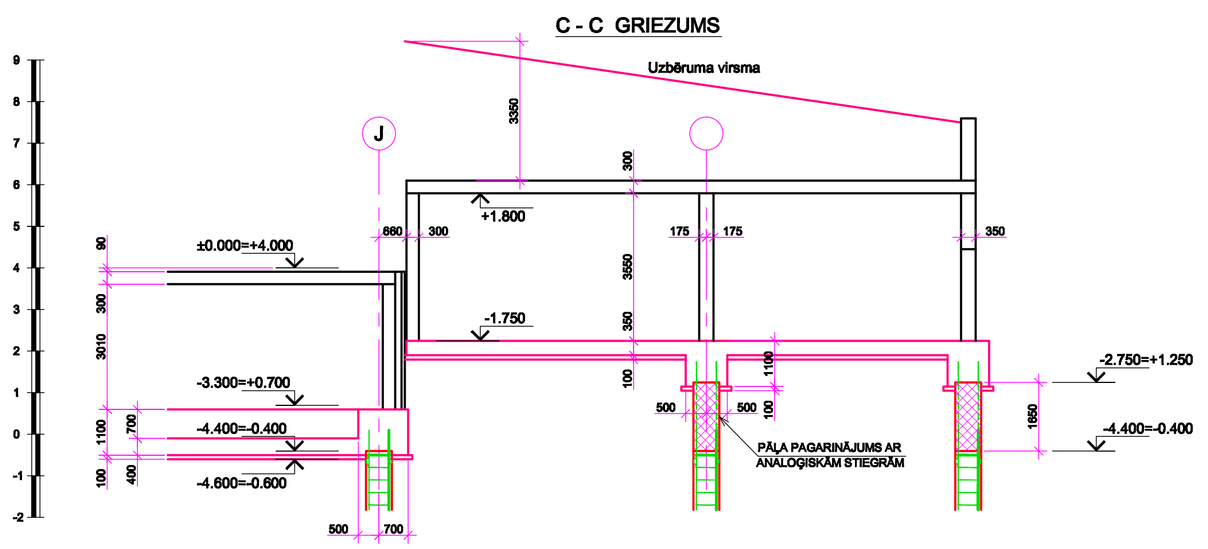

- (1') Uzbērta grunts: smilts ar organiku, būvgružiem, irdena
- (5) Dūņas, slēpti plūstošas
- (6A) Dūņas ar smilts starpkārtām
- (6*g) Putekļaina smilts, dūņaina, irdena
- (7*g) Smalka smilts, dūņaina, vidēji blīva
- (18g) Morēnas mālsmilts, plastiska, q_c=6-12MPa
- (21) Devona māls, ciets un pusciets
- (21A) Māls plūstoši plastisks, ar ģipša un merģeļa šķembām
- (22) Merģelis (slāņains) R_m=1-10MPa
- (23) Dolomīta un merģeļa miti un šķembas ar māla pildījumu q <>25MPa
- (24) Domerīts (D^slp) plaisains ar sīkām cieta māla kārtām
- (25) Dolomīts ar retām plaisām un kavernām, R_m=35-45MPa
- (38) Ģipsis (selenīts), vietām daļēji izšķīdināts, špats

Projekts	**LATVIJAS UNIVERSITĀTES DABASZINĀTŅU AKADĒMISKAIS CENTRS** JELGAVAS IELĀ 1, RĪGĀ, LV-1050
Stadija	SKIČU PROJEKTS (SP)
Pasūtītājs	**LATVIJAS UNIVERSITĀTE** Raiņa bulvāris 19, Rīga, LV-1586
Būvprojekta vadītāja Projekta autors	Arhitektūras birojs SIA SESTAIS STILS Tirgoņu iela 8, Rīga, LV-1050 Tālr. 67228542, fakss 67220143 birojs@sestaisstils.lv
Datums/Paraksts	
Projekta līdzautors	BKB Būvinženieru Konsultāciju Birojs SIA "Būvinženieru konsultāciju birojs" Rūpju iela 30-39, Rīga, LV-1004 Tālr. 67034455, 67367116, fakss 67143130 bkb@bkb.lv
	CIEMOŅA BŪVKONSTRUKCIJU PROJEKTĒŠANAS BIROJS SIA Tālr. 67273417, 67366924, e-pasts: birojs@ciels.lv Rīga, LV-1010, Blaumaņa iela 21 - 404.
Datums/Parakstis	
Shēma	
Rasējums	**PĀĻU GRIEZUMS A-A, B-B UN C-C**
Pasūtījuma Nr.: 11-06/532	Daļa: BK Lapas Nr.: BK-00-02 Mērogs: 1:100
Būvprojekta vad.:	V. Polkovņikova
BK daļas vad.:	A.Grasmanis
Projektēja:	V.Celmiņš
Izstrādāja:	V.Celmiņš
Faila Nr.:	Datums: 2011.g. 30. septembris