




2. STĀVS

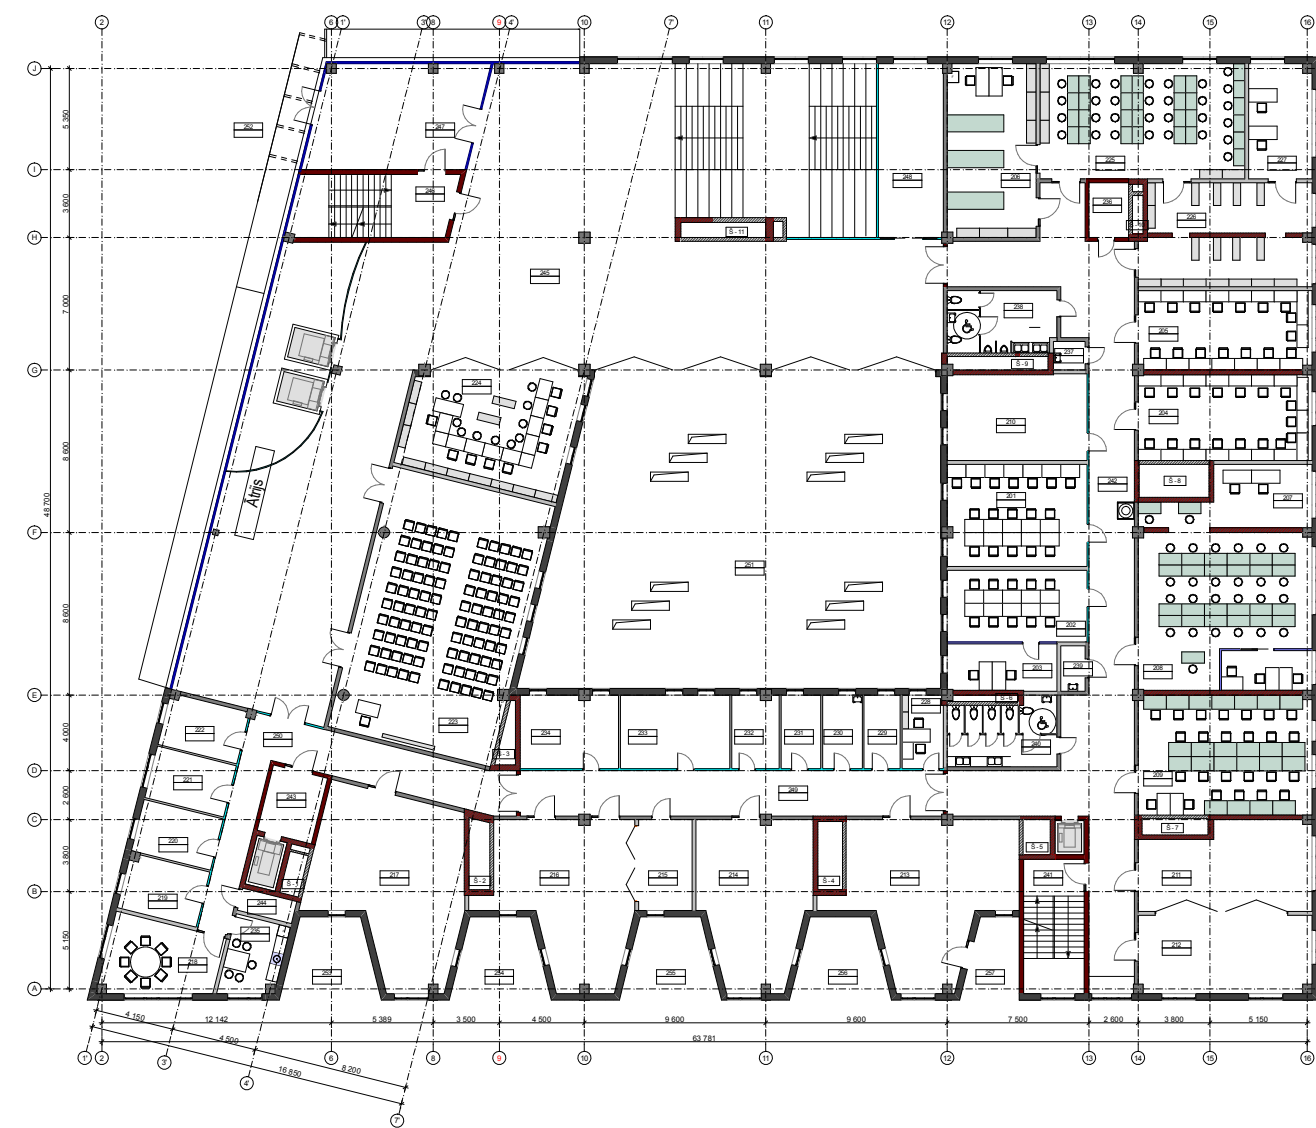


5. STĀVS

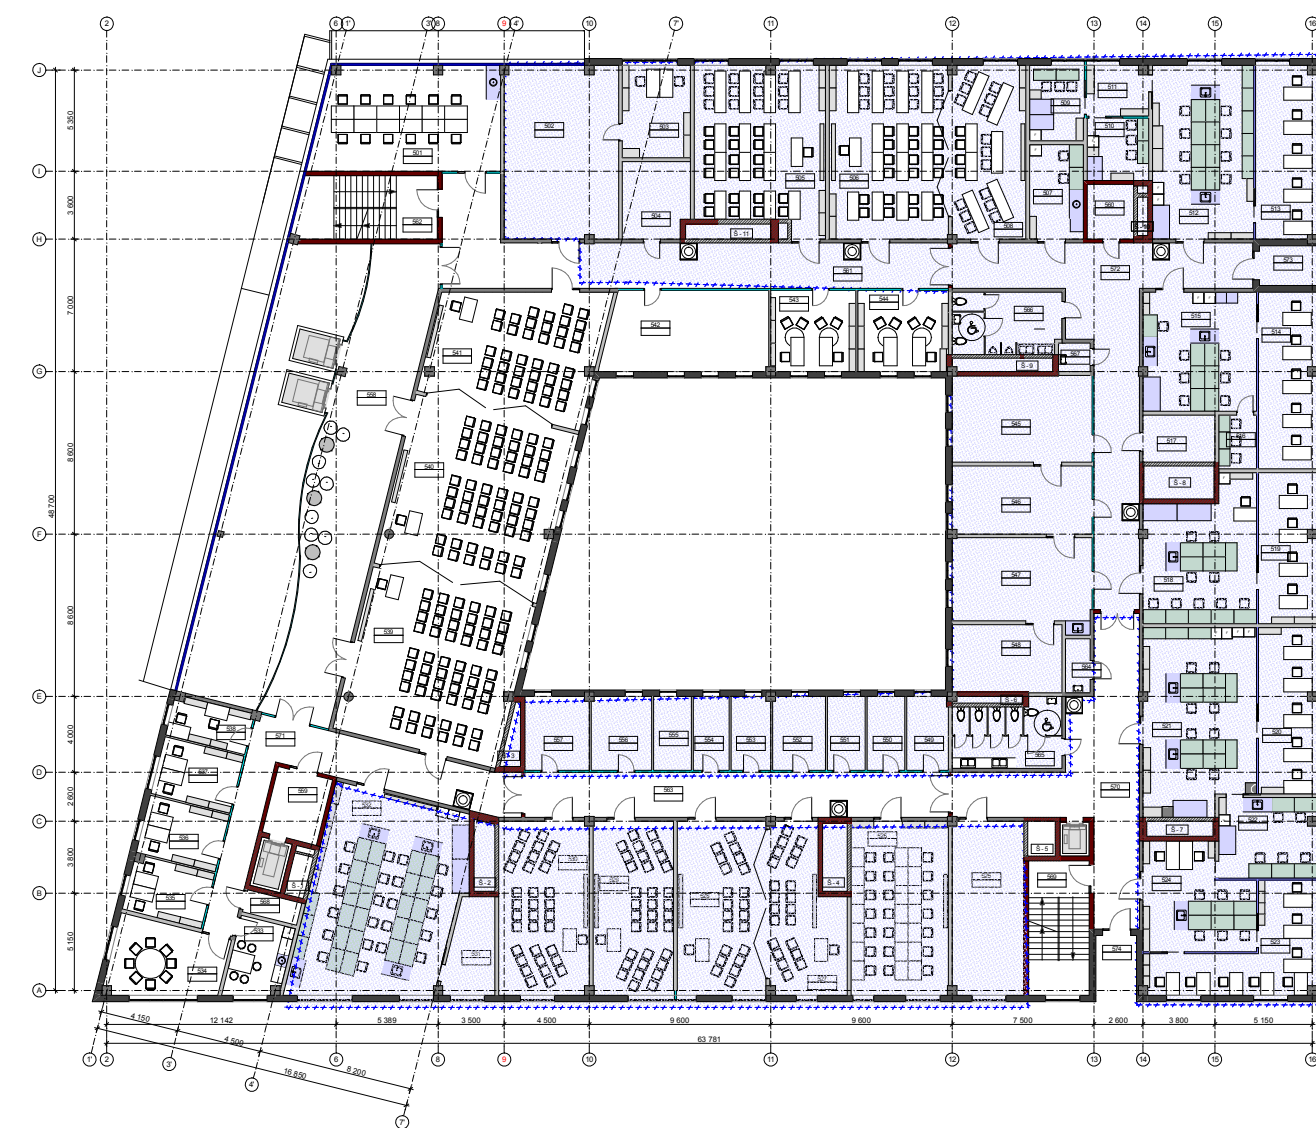

8. STĀVS

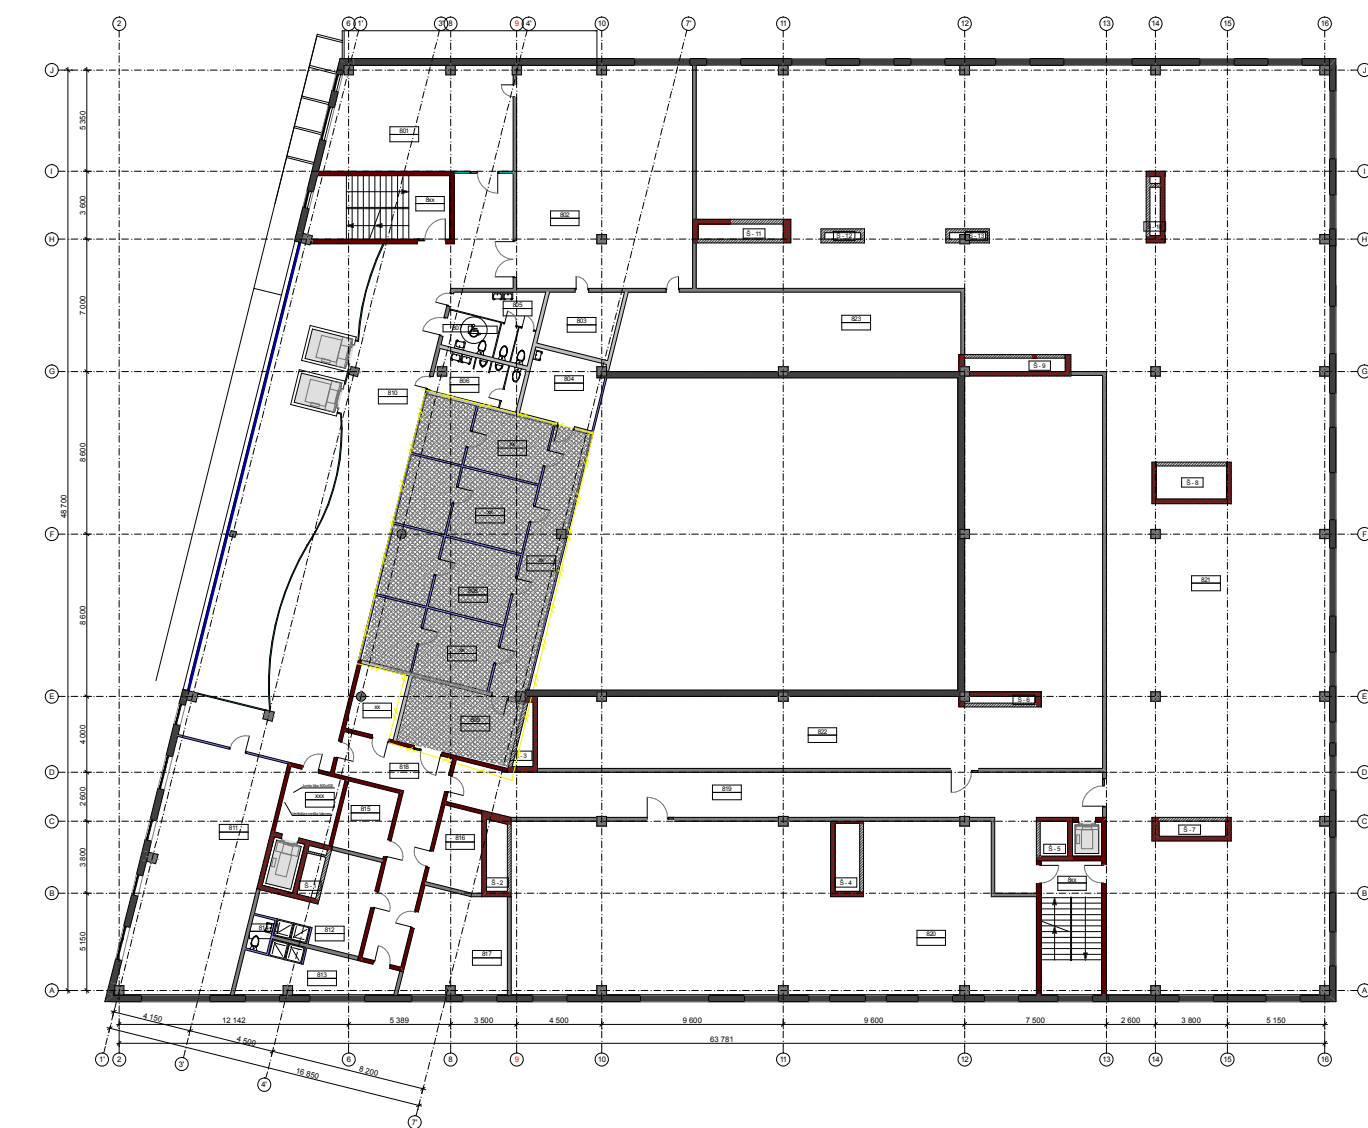

PAGRABA STĀVS

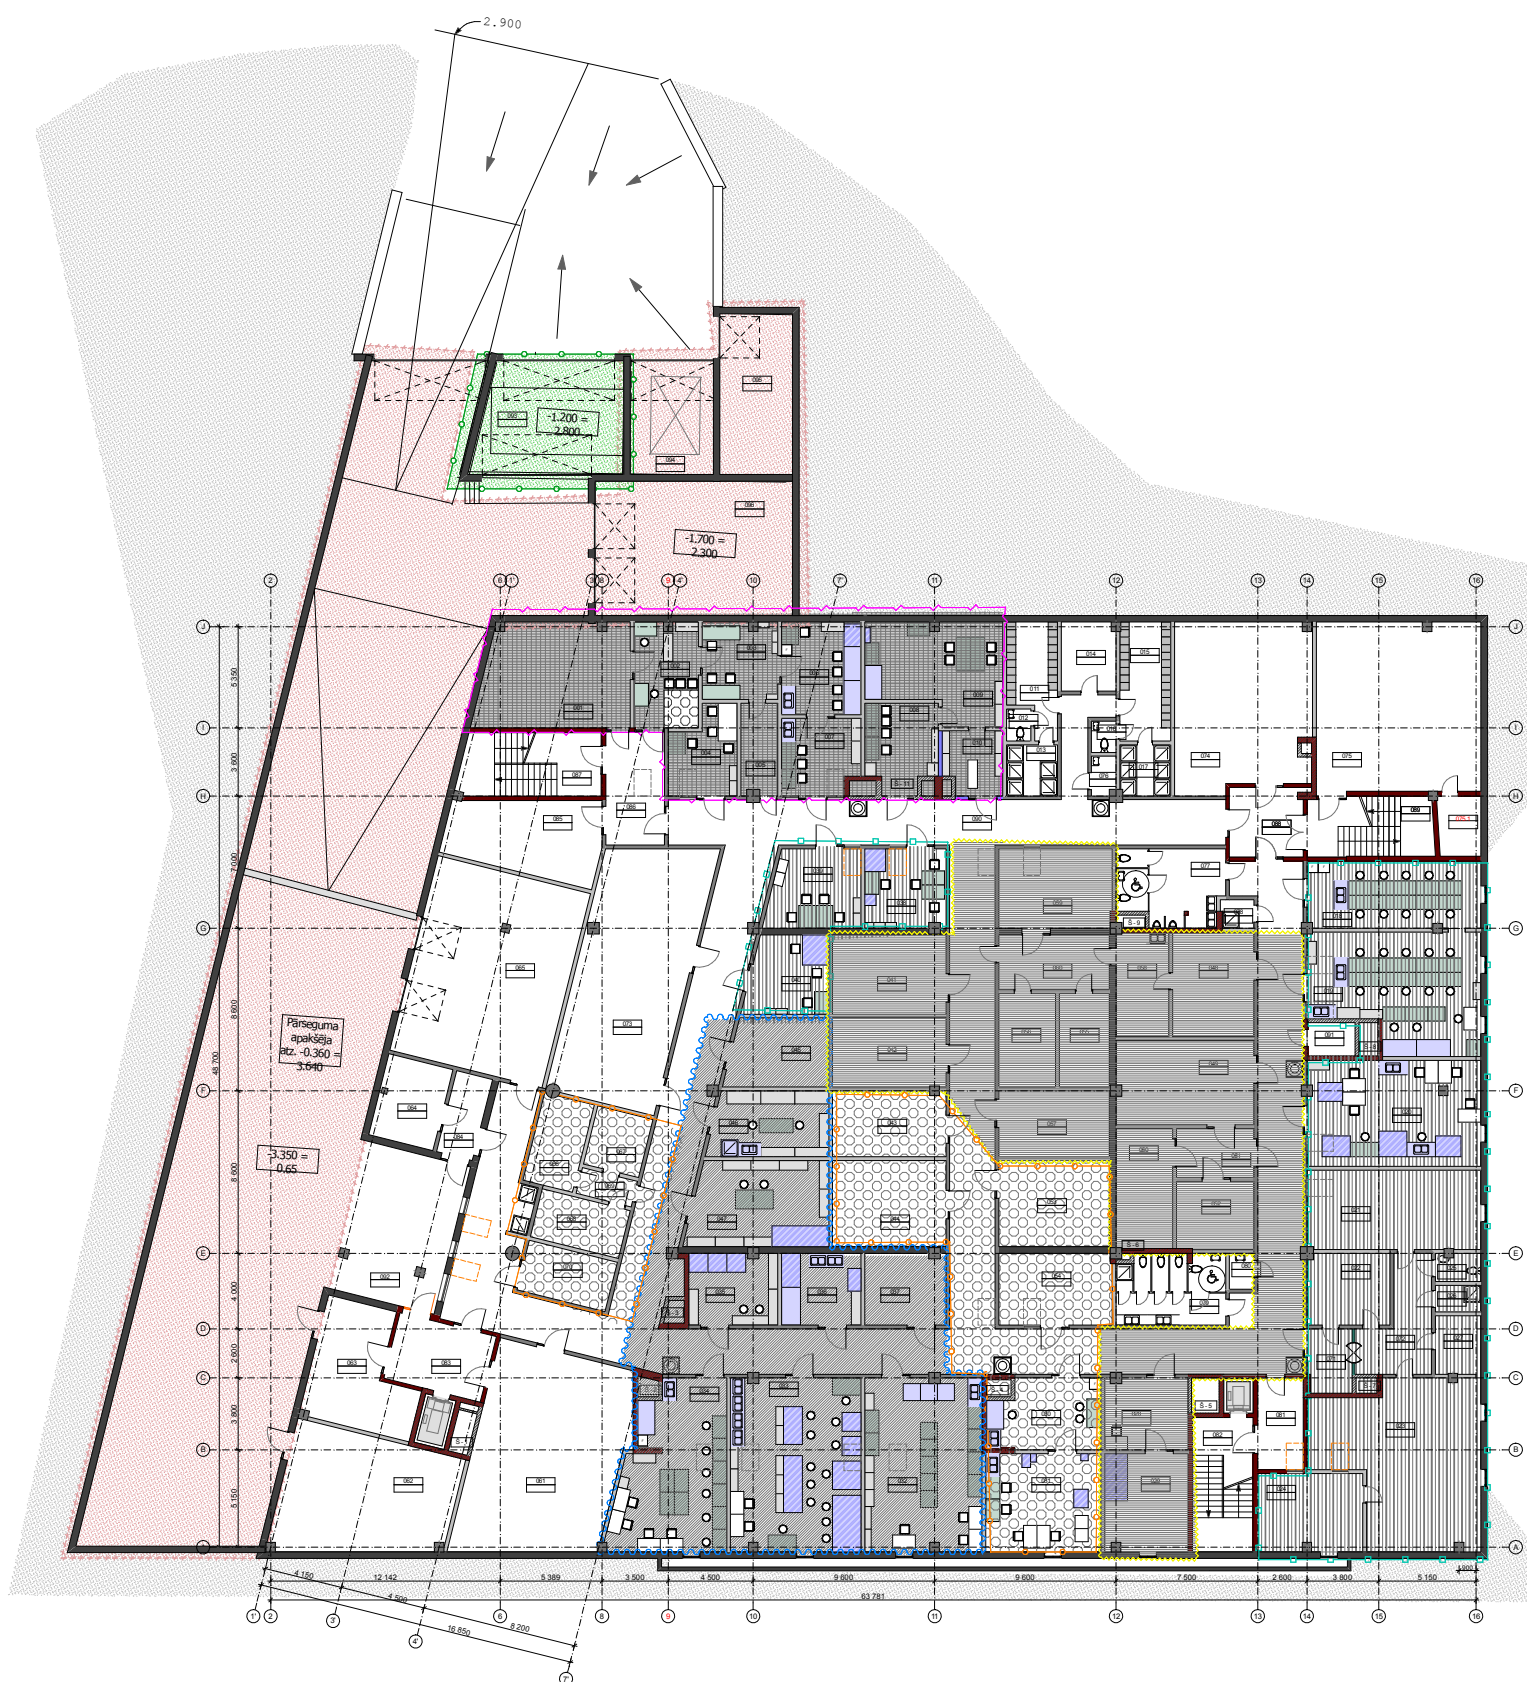


3. STĀVS




6. STĀVS




JUMTS

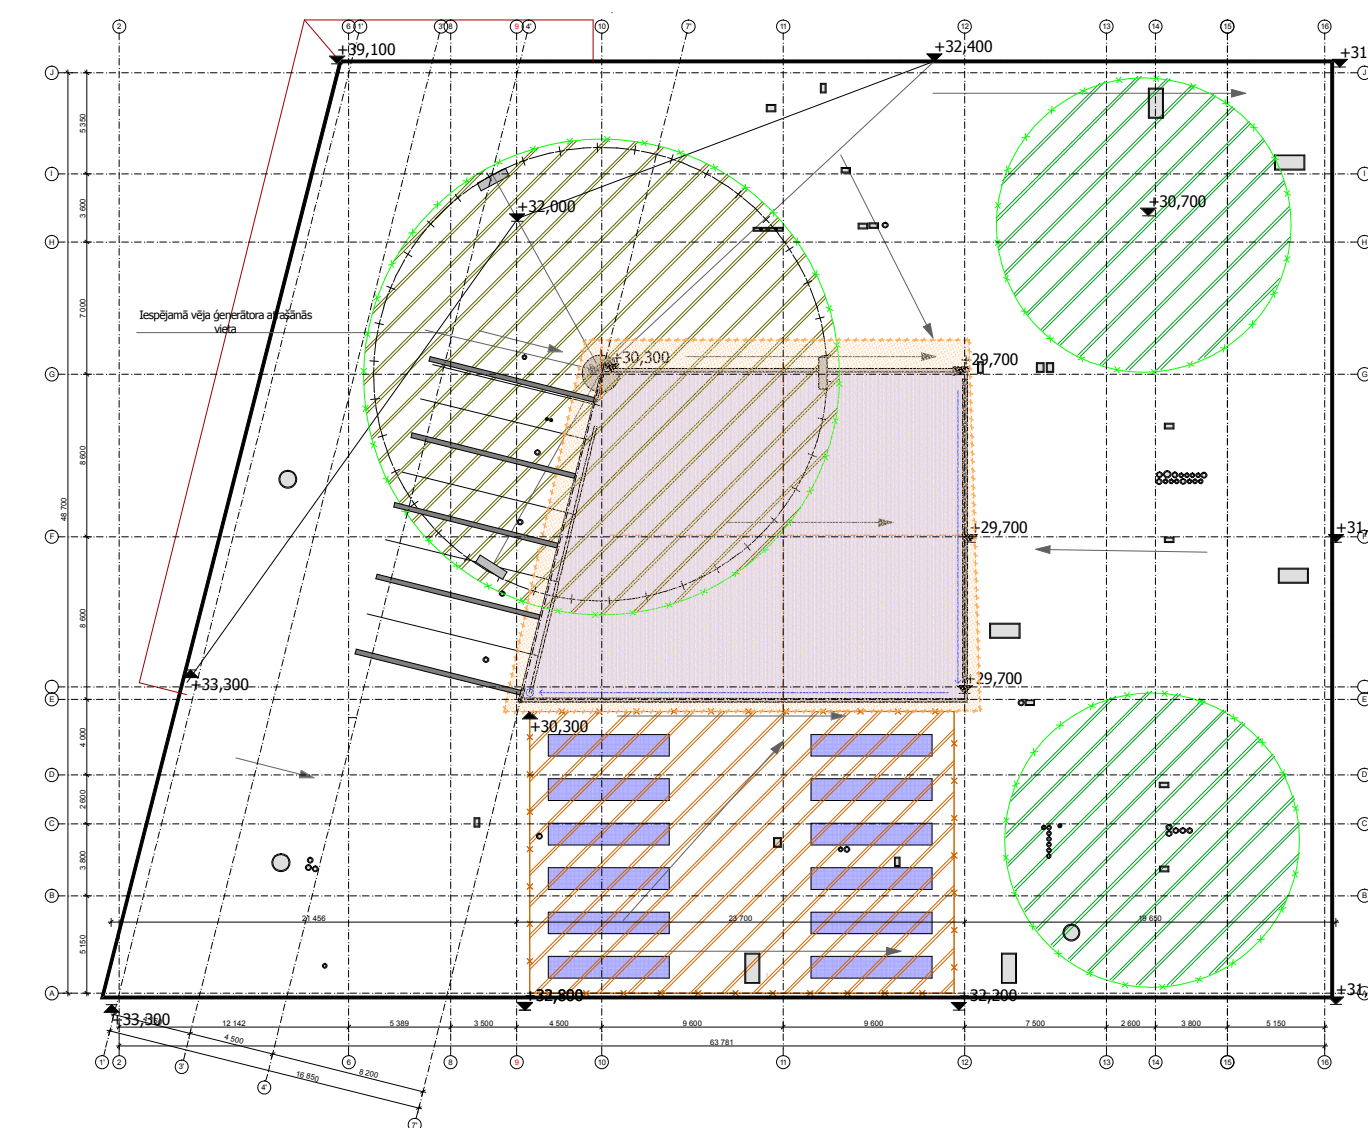

1. STĀVS

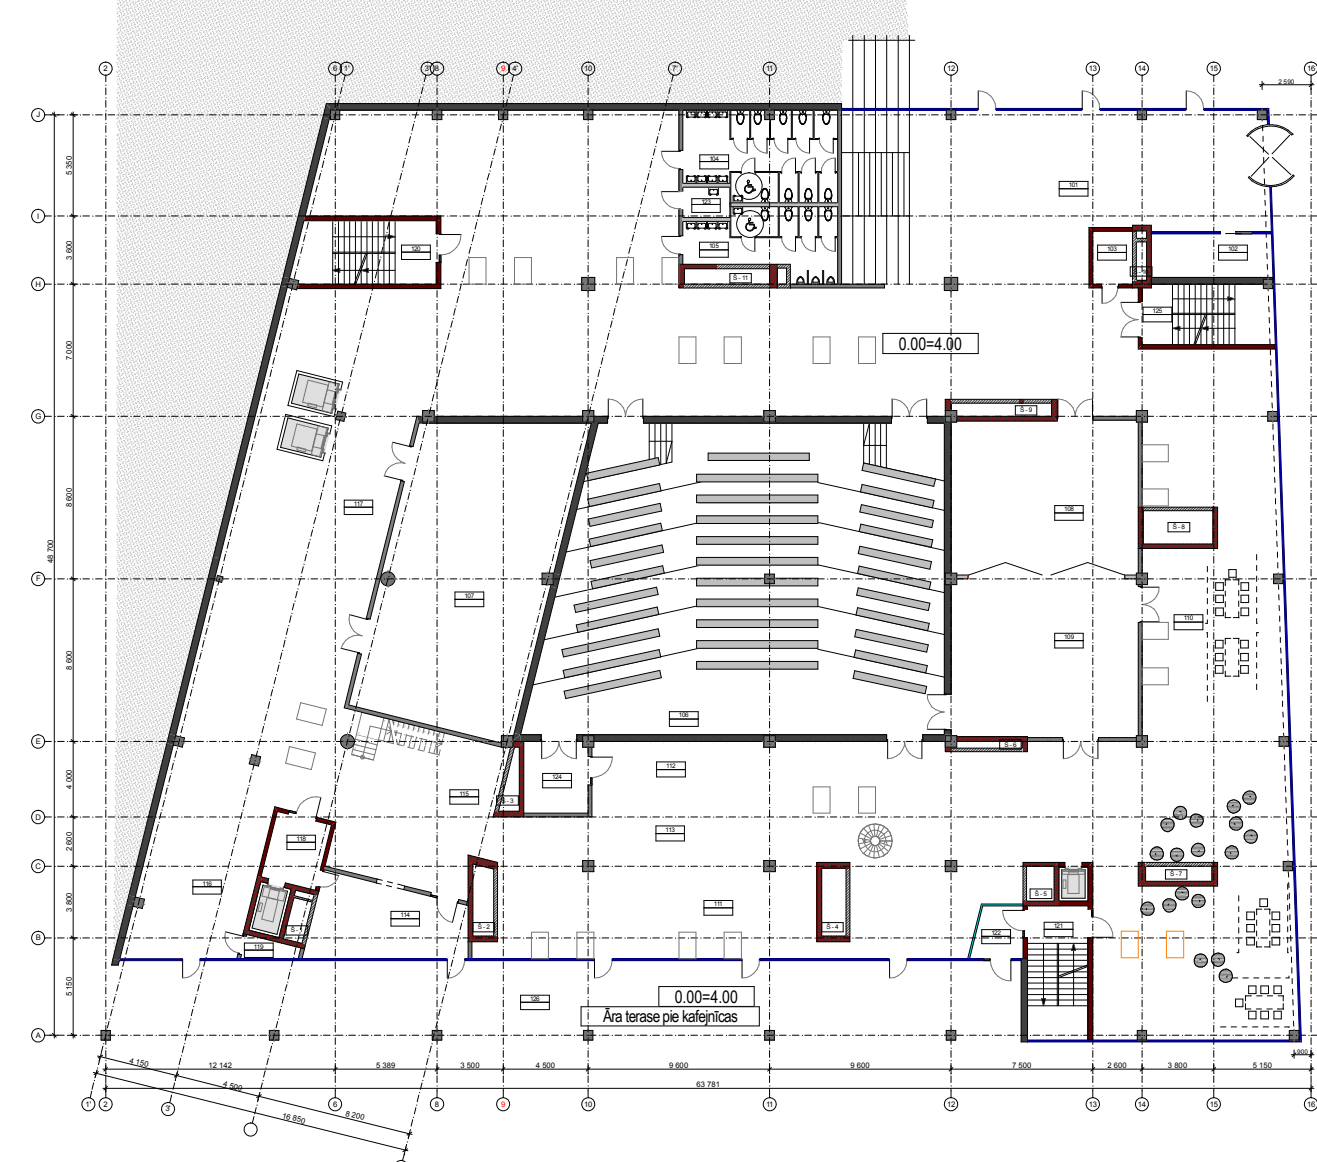

4. STĀVS

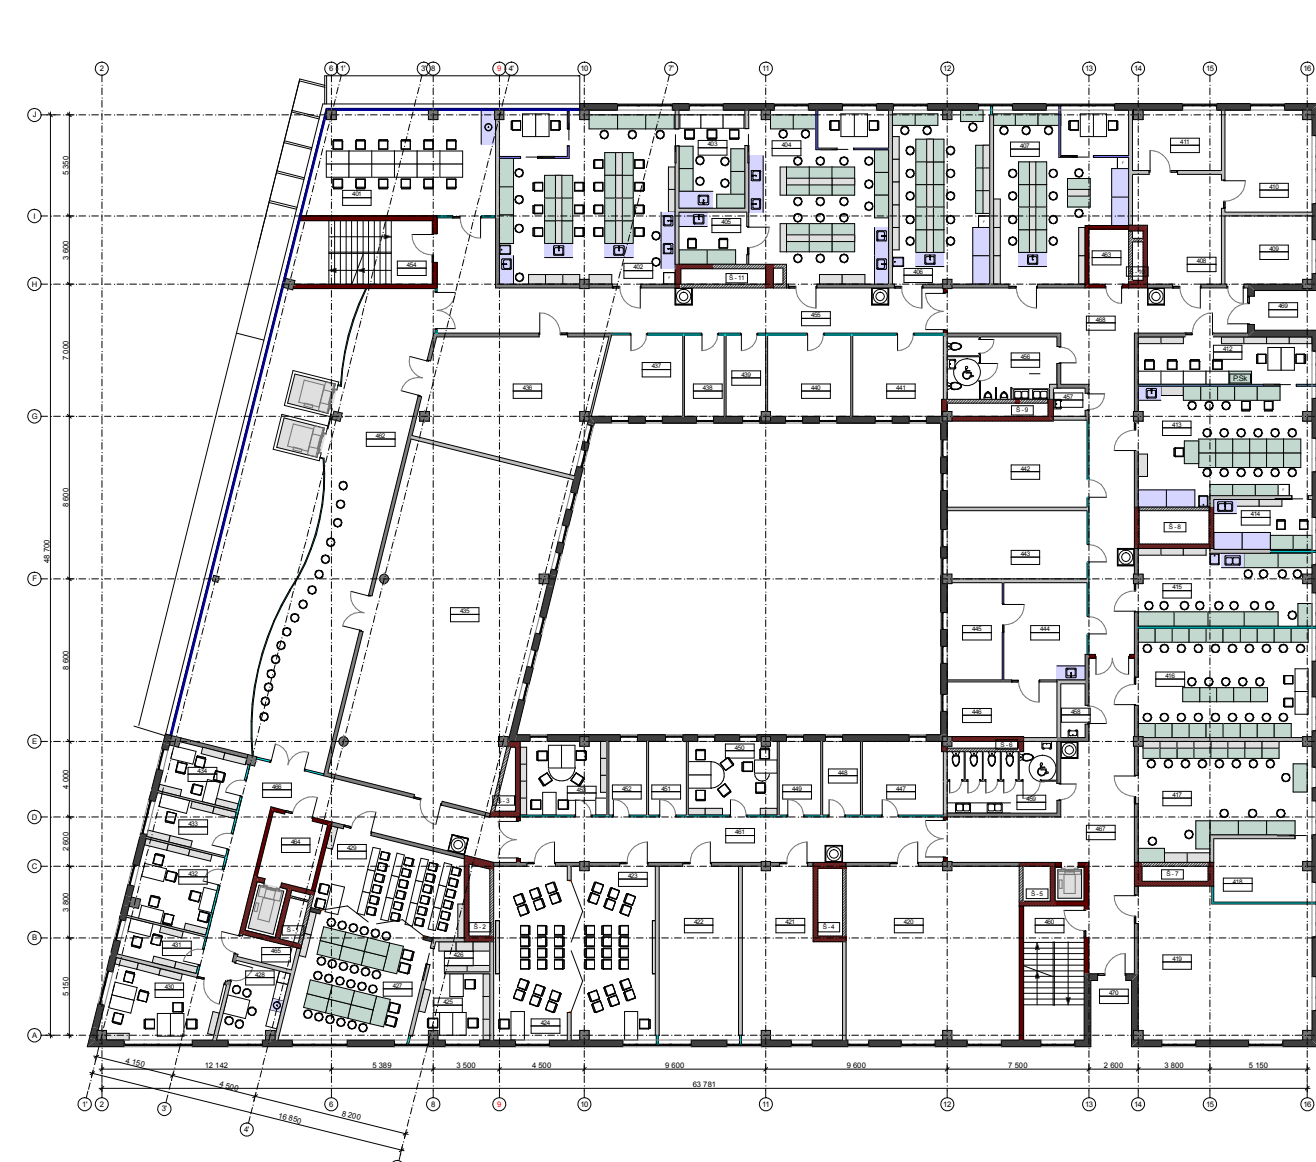

7. STĀVS



Dabaszinātņu akadēmiskā centra sadalījums būvniecības kārtās








**Projekts**  
LATVIJAS UNIVERSITĀTES DABASZINĀTŅU  
AKADĒMISKAIS CENTRS  
JELGAVAS IELĀ 1, RĪGĀ, LV-1050

**Stadija**  
SKICĀ PROJEKTS (SP)

**Pasūtītāja**  
LATVIJAS UNIVERSITĀTE  
Raiņa bulvāris 15, Rīga, LV-1050

**Būvprojekta vadītājs**  
Projekta autors

**Arhitektūras birojs SIA SESTASIS STILS**  
Tirgoņu ielā 8, Rīga, LV-1050  
Tālrunis: 67228542, fakss: 67220143  
birojs@sestasis.lv

**Datums/Paraksts**  
Projekts

**Shēma**

**Rasējums**  
Dabaszinātņu akadēmiskā centra  
sadalījums būvniecības kārtās

**Pasūtītāja Nr.:** 11-06/532 **Data:** GP **Lapas Nr.:** GP - 6 **Mērogs:** 1:400

**Būvprojekta vad.:** V. Koljokovska

**Projekta:** I. Kuljokovska

**Izstrādāja:**

**Faļa Nr.:**

**Datums:** 28.07.2011