


M 1:500

EKSPLIKĀCIJA:

1. PROJEKTĒTĀ ĒKA
2. VELOPĒDŪ NOVĪETNE (KOPEJĀS NOVĪETŅU SKAITS - 520)
3. AUTOSTĀVIETA 180 VIETĀM (NO TĀM 9 INVALĪDIEM)
4. BALTA MONOLĪTBETONA KĀPNES
5. SAIMVIECĪBAS ĒKA (ATKRITUMU, KOMPOSTA NOVĪETNE, DG 500, TP 2x1600)
6. AKADĒMISKAIS LAUKUMS AR 6 KAROGU MASTIEM, SOLIŅIEM
7. DZESĒŠANAS IEKĀRTA
8. LABĪKĀRTOTAS ATPŪTAS VIETAS AR SOLIŅIEM, ATKRITUMU URŅĀM
9. SPORTA LAUKUMS * MINI PITCH 20 X40 M
10. AVĀRIJAS IZBRAUKTUVĒ NO AUTOSTĀVIETAS
11. SARGA MĀJIŅA
12. VIETA ELEKTROAPGĀDES IZVIETOJUMAM
13. TILTS PĀR ESOŠO GRĀVI

APZĪMĒJUMI:

- Ū1 - Projektējama ūdensvads
- K1 - Projektējama sadzīves kanalizācija
- K2 - Projektējama lietus kanalizācija ar naftas produktiem
- K2s - Projektējama lietus kanalizācija
- Ks - Projektējama spiediena laistīšanas kanalizācija
- D - Drenaža
- S - Projektējama siltumtrāse

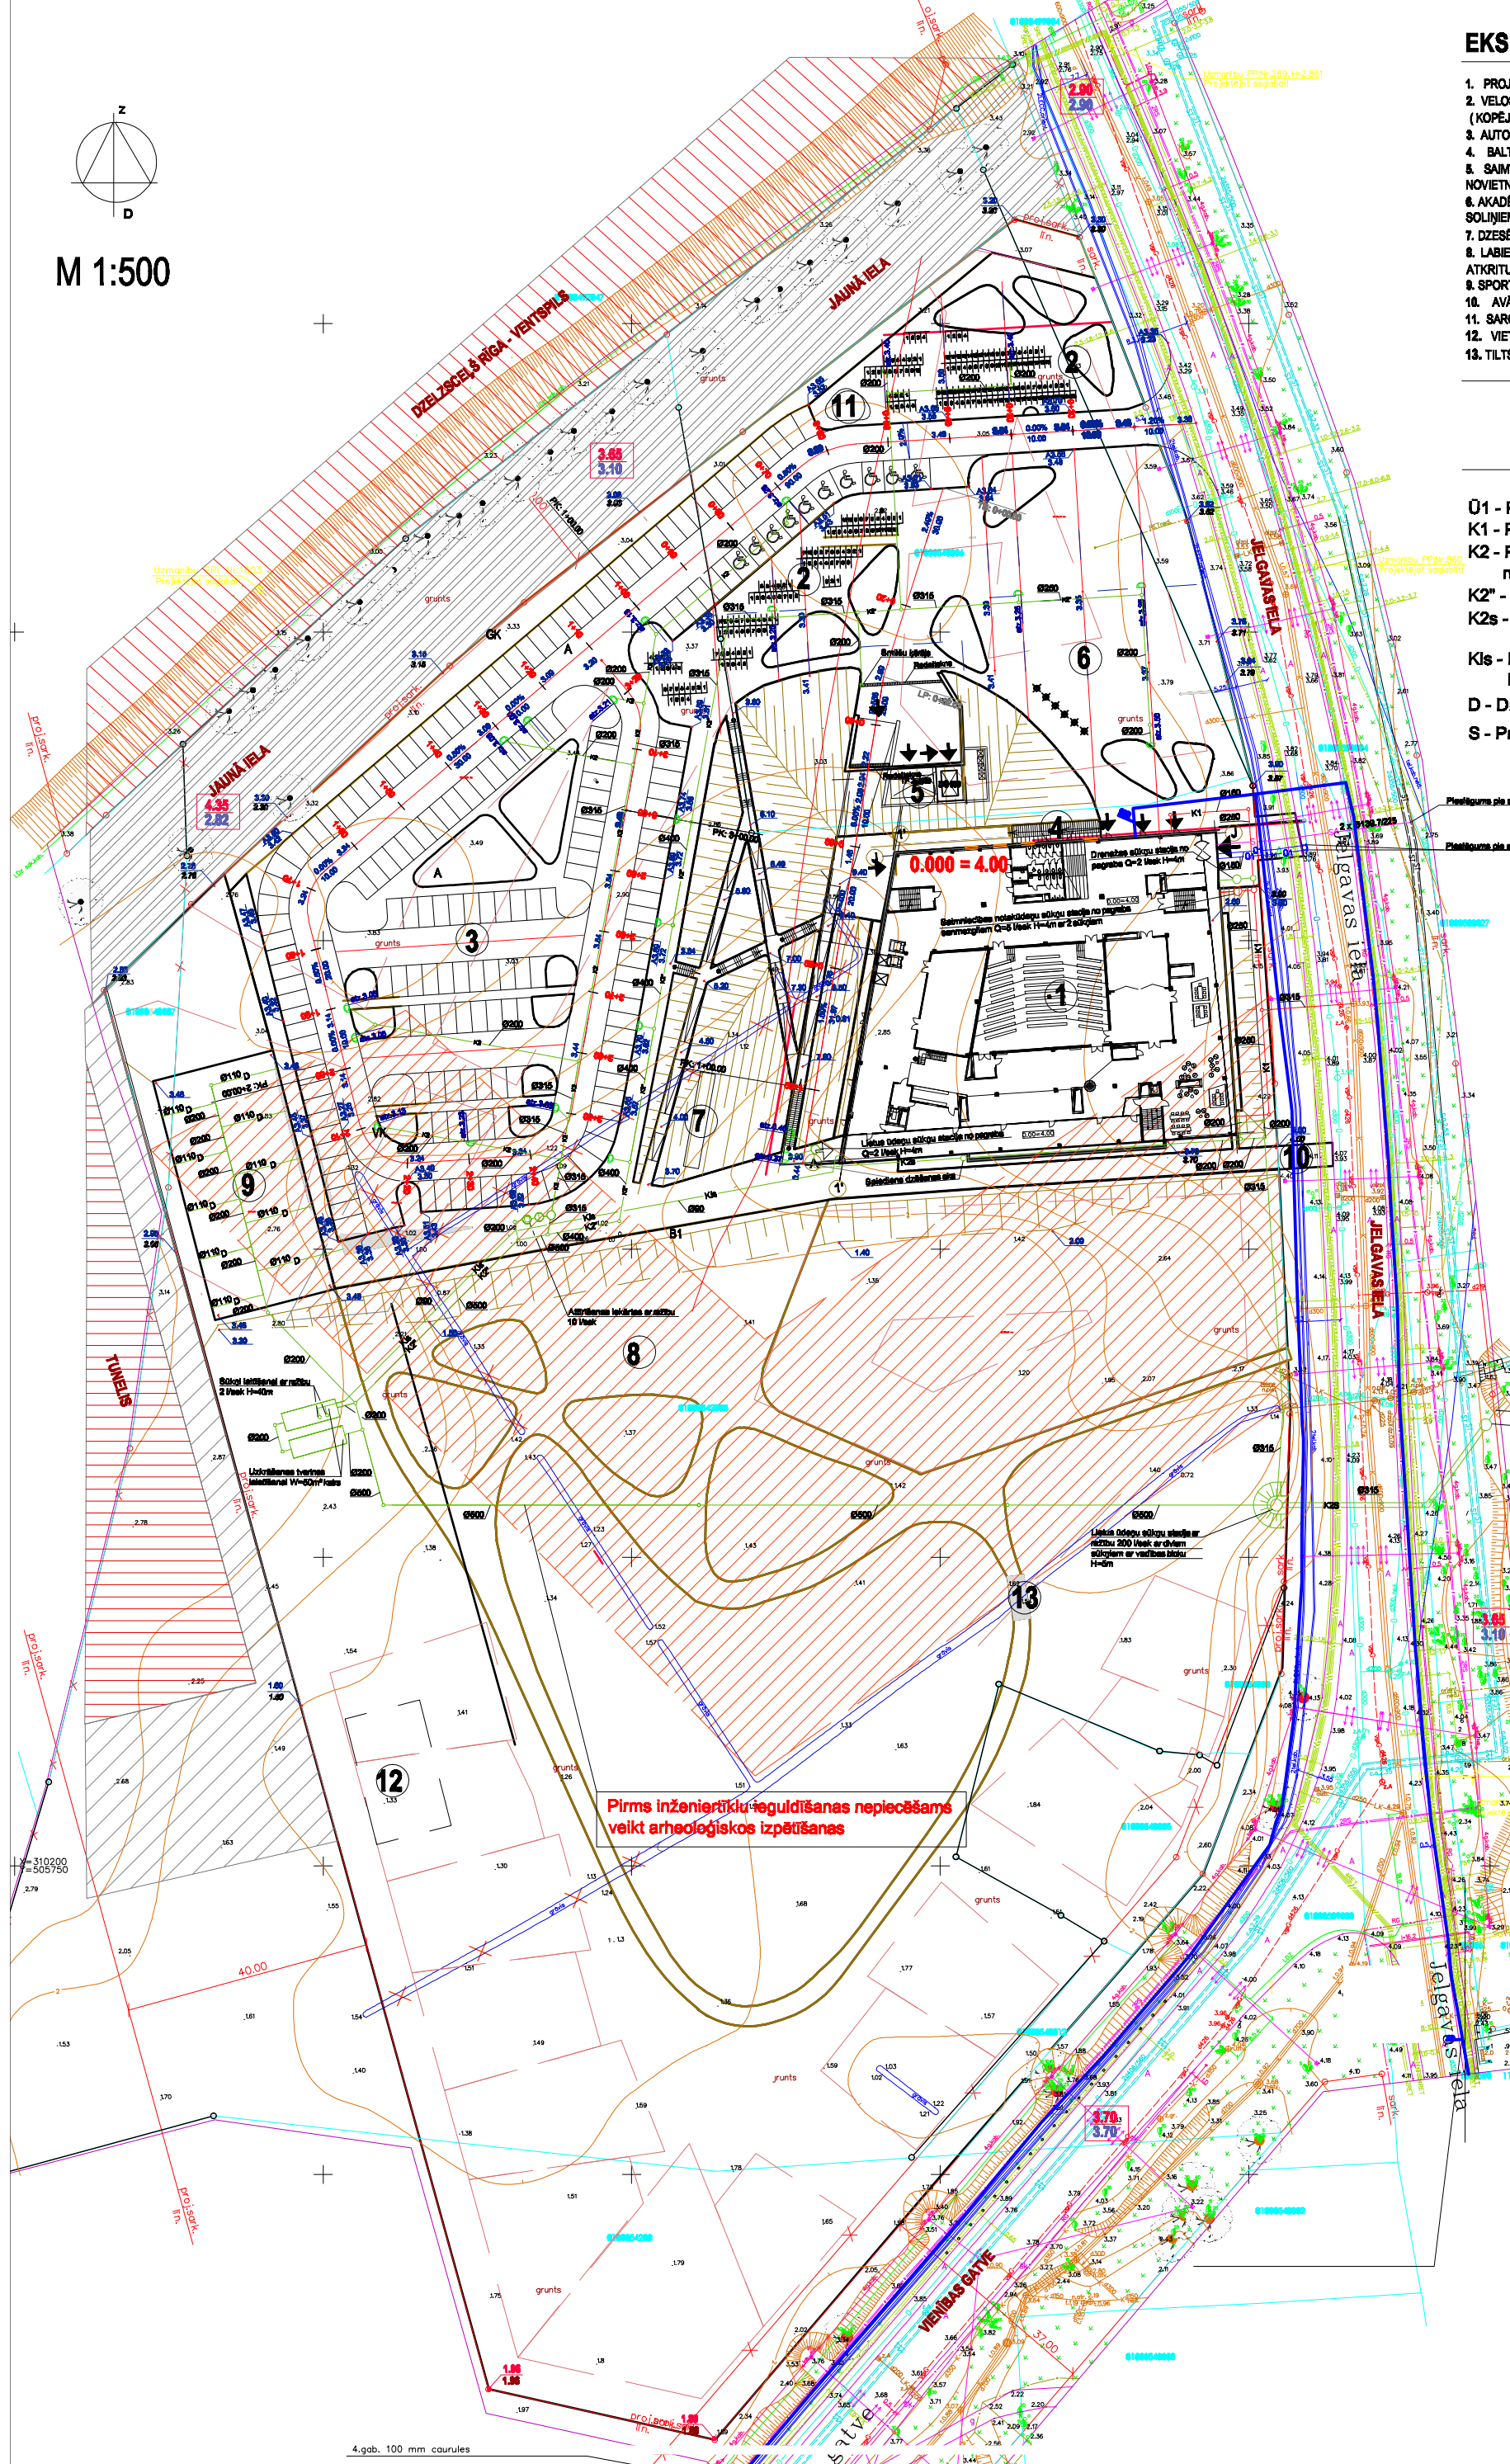

pilnā jaunās ielas augstuma atzīme
 esošā jaunās ielas augstuma atzīme
 (atbilstoši "Darbplānprogramma Rīgas administratīvi centrā
 Torņkalna ievirzienā. Transporta shēma" datiem)

**Pirms inženiertīklu ieguldīšanas nepieciešams
 veikt arheoloģiskos izpētījumus**

LATVIJAS UNIVERSITĀTES DABASZINĀTU AKADĒMISKAIS CENTRS JELGAVAS IELA 1, RĪGA, LV-1000	
ĪRĒCU PROJEKTS (SIP)	
LATVIJAS UNIVERSITĀTE Ražošanas iela 18, Rīga, LV-1008	
Datums/Pasūtītājs: Situms:	
Tēmatrums:	
Pasūtītāja Nr.: 11-06/532 datis: VBT Lapa Nr.: VBT - 2 Mērogs: 1:100	
Izstrādātāja vārds: V. Polkovņikova	Lapa Nr.: VBT - 2
VS daļa veid.:	Projekta veid.:
Izstrādātāja:	Izstrādātāja:
Pabeigta:	Datums: 10.10.2011