

RĪGAS PILSĒTAS EKSPLOATĒJOŠO ORGANIZĀCIJU APĻIECĪNĀJUMS PAR PLĀNĀ UZRĀDĪTO APAKŠĒMAS KOMUNIKĀCIJU ATBILSTĪBU ŠO ORGANIZĀCIJU ARHĪVU MATERIĀLEM

ORGANIZĀCIJA	KOMUNIKĀCIJAS	PARAKSTS, ZĪMOGS	DATUMS	UZVĀRDS	PĒDZĪMES
"RĪGAS ODENS"	ODENSVADS	PARAKSTS, ZĪMOGS	11.01.2011.	D. Boumone	
A/S "LATVIJAS GĀZE"	KANALIZĀCIJA	PARAKSTS, ZĪMOGS	12.01.2011.	L. Jaurzeme	
A/S "RĪGAS SĪTIMS"	GĀZES VADIS	PARAKSTS, ZĪMOGS	13.01.2011.	G. Graudins	
	DZĒL. KABEĻI	PARAKSTS, ZĪMOGS	19.01.2011.	M. Strēbele	Kabeļu nav


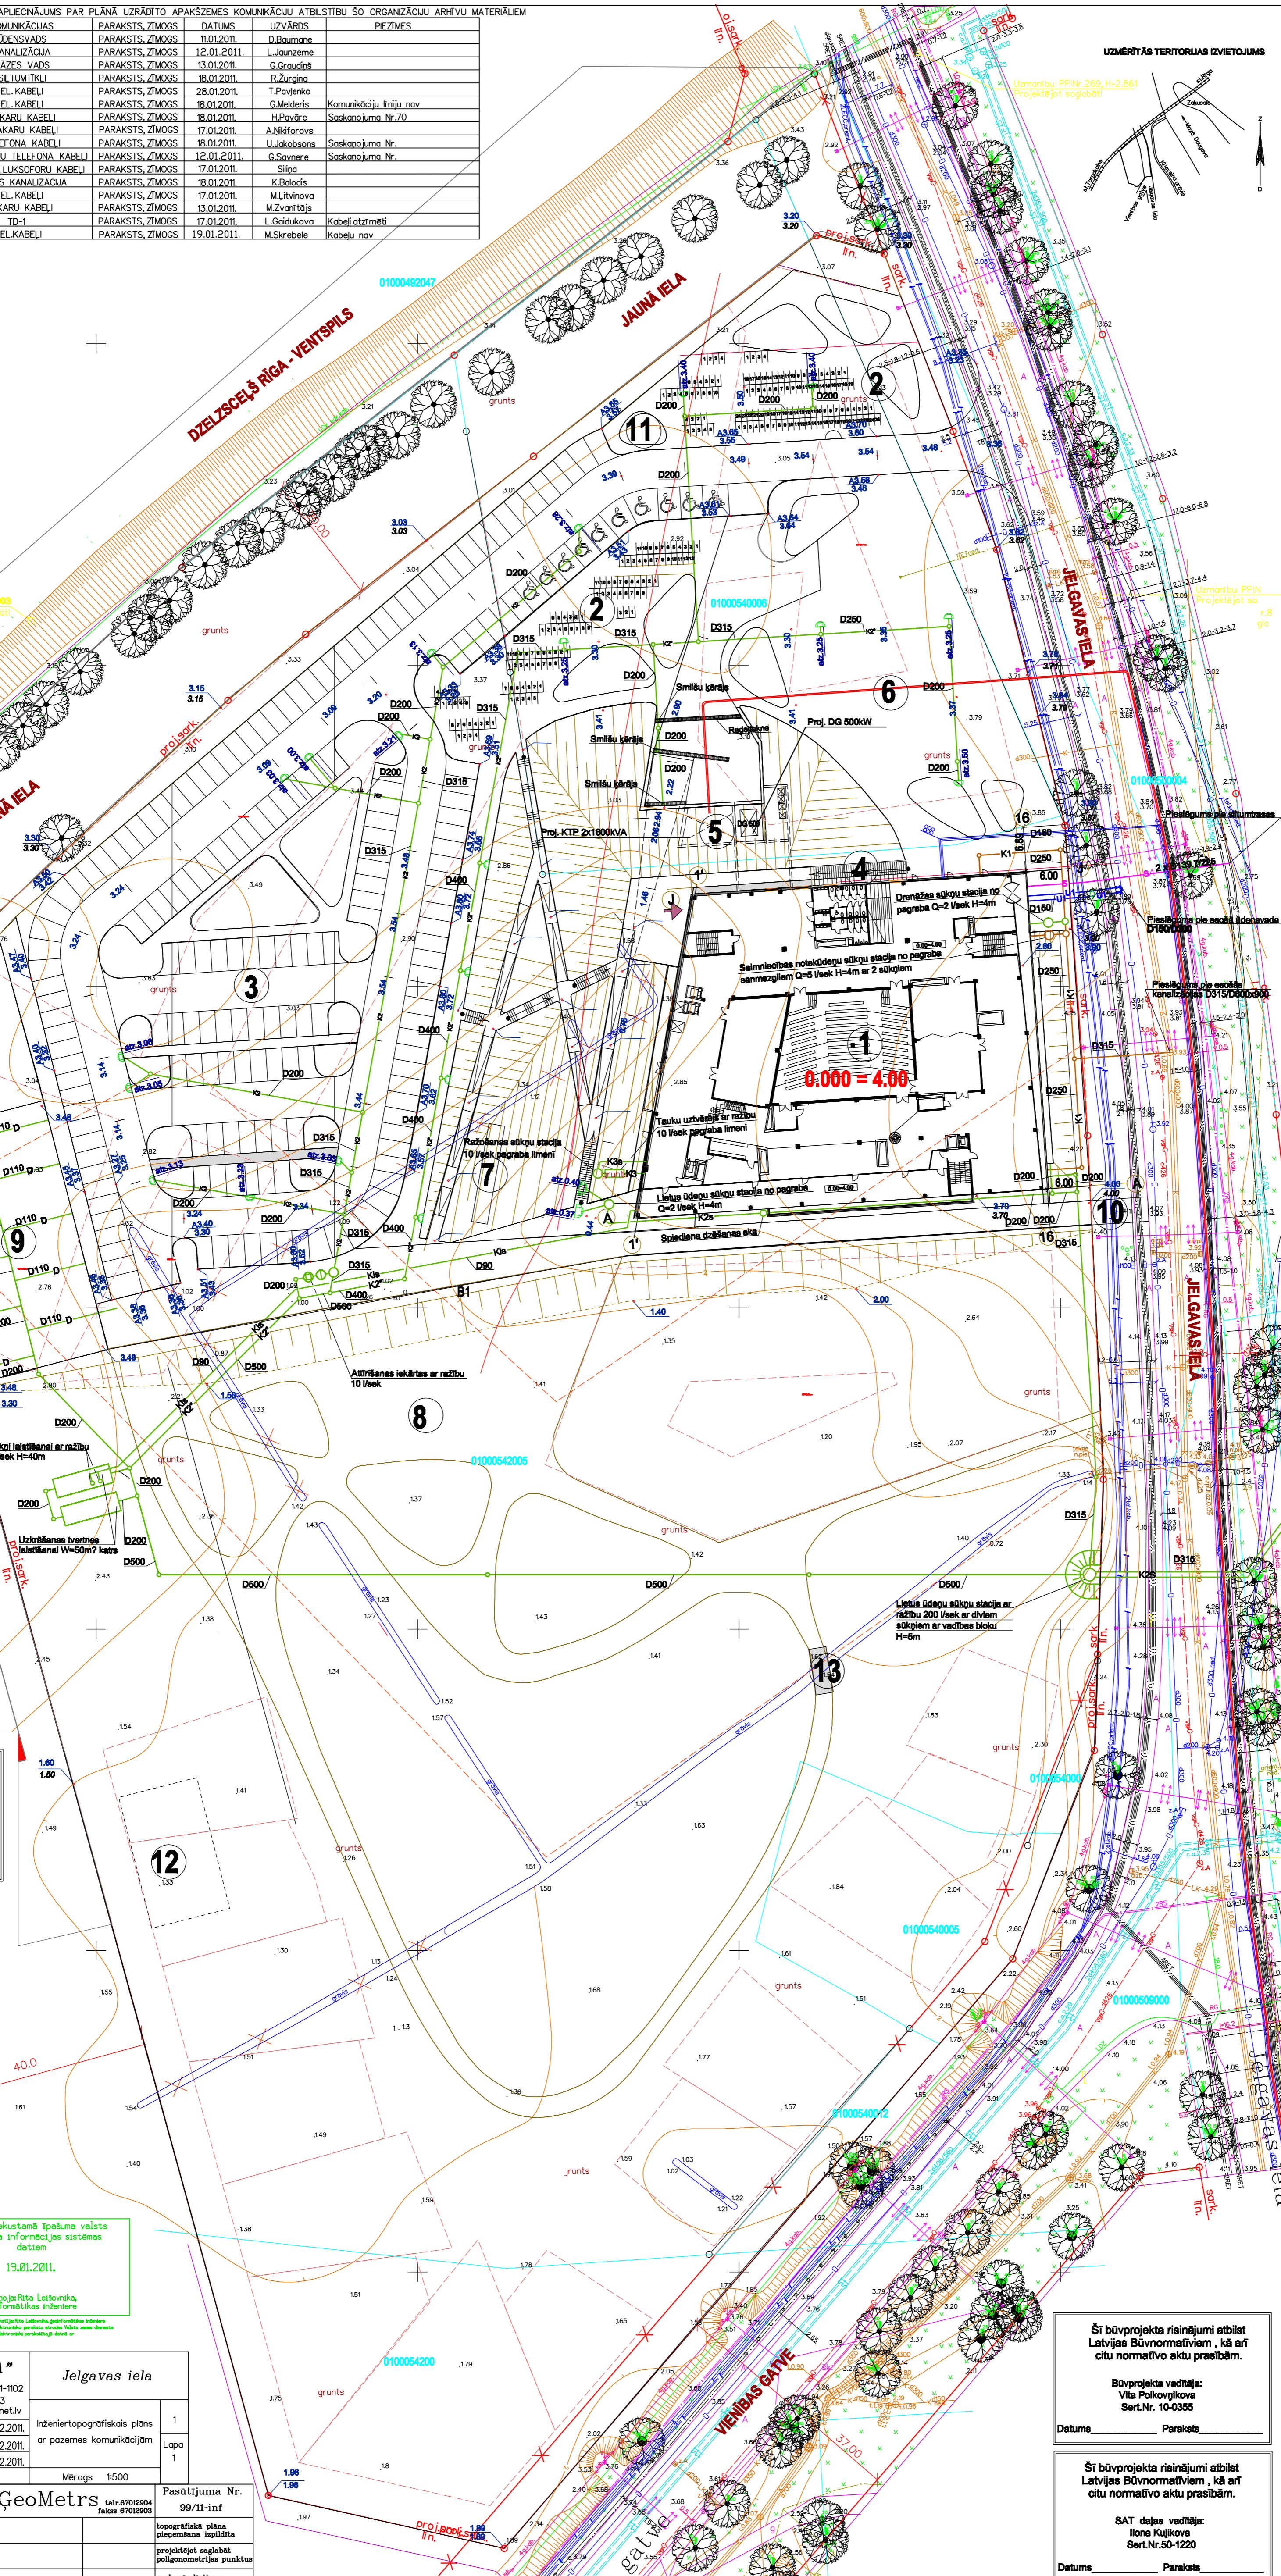

- EKSPLIKĀCIJA:**
1. PROJEKTĒTA EKA
  2. VELOSIPĒDU NOVIETNE (KOPĒJAS NOVIETŅU SKAITS - 626)
  3. AUTOSTĀVVIETA 180 VIETĀM (NO TĀM 10 PERSONĀM AR ĪPAŠĀM VAJADZĪBĀM)
  4. BALTA MONOLITBETONA KĀPNES
  5. SAIMNIECĪBAS EKA (ATKRITUMU, KOMPOSTA NOVIETNE, DG 500, TP 2x1600)
  6. AKADĒMISKAIS LAUKUMS AR 6 KAROGU MASTIEM, SOLIJIEM
  7. IESPEJAMĀS DZEŠĒŠANAS IEKĀRTAS NOVĪTĒJUMS
  8. LABIEKĀRTOTAS ATPŪTAS VIETAS AR SOLIJIEM, ATKRITUMU URNĀM.
  9. SPORĀ LAUKUMS \* MINI PITCH\* 20 X40 M
  10. AVĀRIJAS IZBRAUKTUVE NO AUTOSTĀVVIETAS
  11. SARGA MAJIJA
  12. VIETA ELEKTROAPGĀDES IZVIETĒJUMAM
  13. TILTS PAR ESOŠO GRĀVI

- D1 - Projektējamā ūdensvads
- K1 - Projektējamā sadzīves kanalizācija
- K2 - Projektējamā lietus kanalizācija ar naftas produktiem
- K2' - Projektējamā lietus kanalizācija
- K2a - Projektējamā spiediena lietus kanalizācija
- K3a - Projektējamā spiediena ietīšanas kanalizācija
- D - Drenāža
- S - Projektējamā siltumtrase
- K3 - Ražošanas kanalizācija
- K3a - Ražošanas notekūdeņu spiediena kanalizācija
- proj. vējstīvu kabēji
- W - proj. vītāja sprieguma kabēji

Ar pasūtītāju saskaņots:  
Datums: \_\_\_\_\_ Paraksts: \_\_\_\_\_

Atbilst Nekustamā īpašuma valsts kadastra informācijas sistēmas datiem  
19.01.2011.

**SIA, firma "GEO & DEZIJA"**  
Rīga, Akadēmijas laukums 1-102  
Sertifikāta Nr. BC-119 Derīgais līdz 20.01.2016.  
E-pasts: gdezi@latnet.lv

**Jelgavas iela**

Inženertopogrāfiskais plāns ar pazemes komunikācijām  
Lapa 1

Mērogs: 1:500

**Rīgas GeoMetr**  
Amats ielā4 Rīga, LV-1050  
Direktors: G.Silberiedis  
Informātikas nodalījuma vadītājs: S.Plotņikovs  
Informātikas nodalījuma grupas vadītājs: M.Gorbjānska

Paasūtītāja Nr. 99/11-inf  

**ŠT būvprojekta risinājumi atbilst Latvijas Būvnormatīviem, kā arī citu normatīvo aktu prasībām.**

Būvprojekta vadītājs:  
Vita Polkovņikova  
Ser.Nr. 10-0355

Datums: \_\_\_\_\_ Paraksts: \_\_\_\_\_

**ŠT būvprojekta risinājumi atbilst Latvijas Būvnormatīviem, kā arī citu normatīvo aktu prasībām.**

SAT daļas vadītājs:  
Iona Kujļikova  
Ser.Nr.50-1220

Datums: \_\_\_\_\_ Paraksts: \_\_\_\_\_

**LATVIJAS UNIVERSITĀTES DABASZINĀTŅU AKADĒMISKAIS CENTRS**  
JELGAVAS IELA 1, RĪGA, LV-1050

Stadija: SKČU PROJEKTS (SP)

Pasūtītājs: LATVIJAS UNIVERSITĀTE  
Raiņa bulvāris 18, Rīga, LV-1058

Būvprojekta vadītājs: Arhitektūras birojs SIA SESTAIS STILS  
Tirgoņu iela 8, Rīga, LV-1050  
Tālr. 67228542, fakss 67220143  
birojs@sestaisils.lv

Datums/Paraksts: SIA "JUKAD projekts"  
Gaujas iela 3, Rīga, LV-1026  
Tālr. 67518286, fakss 67518208  
jukad@inbox.lv

Projekta izstrādātājs: **JUKAD**

Pārbaudījis: Datums/Paraksts: SIA "JUKAD projekts"  
Gaujas iela 3, Rīga, LV-1026  
Tālr. 67518286, fakss 67518208  
jukad@inbox.lv

Grāms: **GENPLĀNS AR SAVIETIEM INŽENĒRTĀKLIEM**

Pasūtītāja Nr.: 11-06/32 Daļa: SAT

Būvproj. vad.: V. Polkovņikova Lapa Nr.: SAT-2

SAT daļas vad.: I. Kujļikova Datums: 27.08.2011

Izstrādāja: I. Kujļikova Mērogs: 1:500

Arhīva reģ. Nr.: