


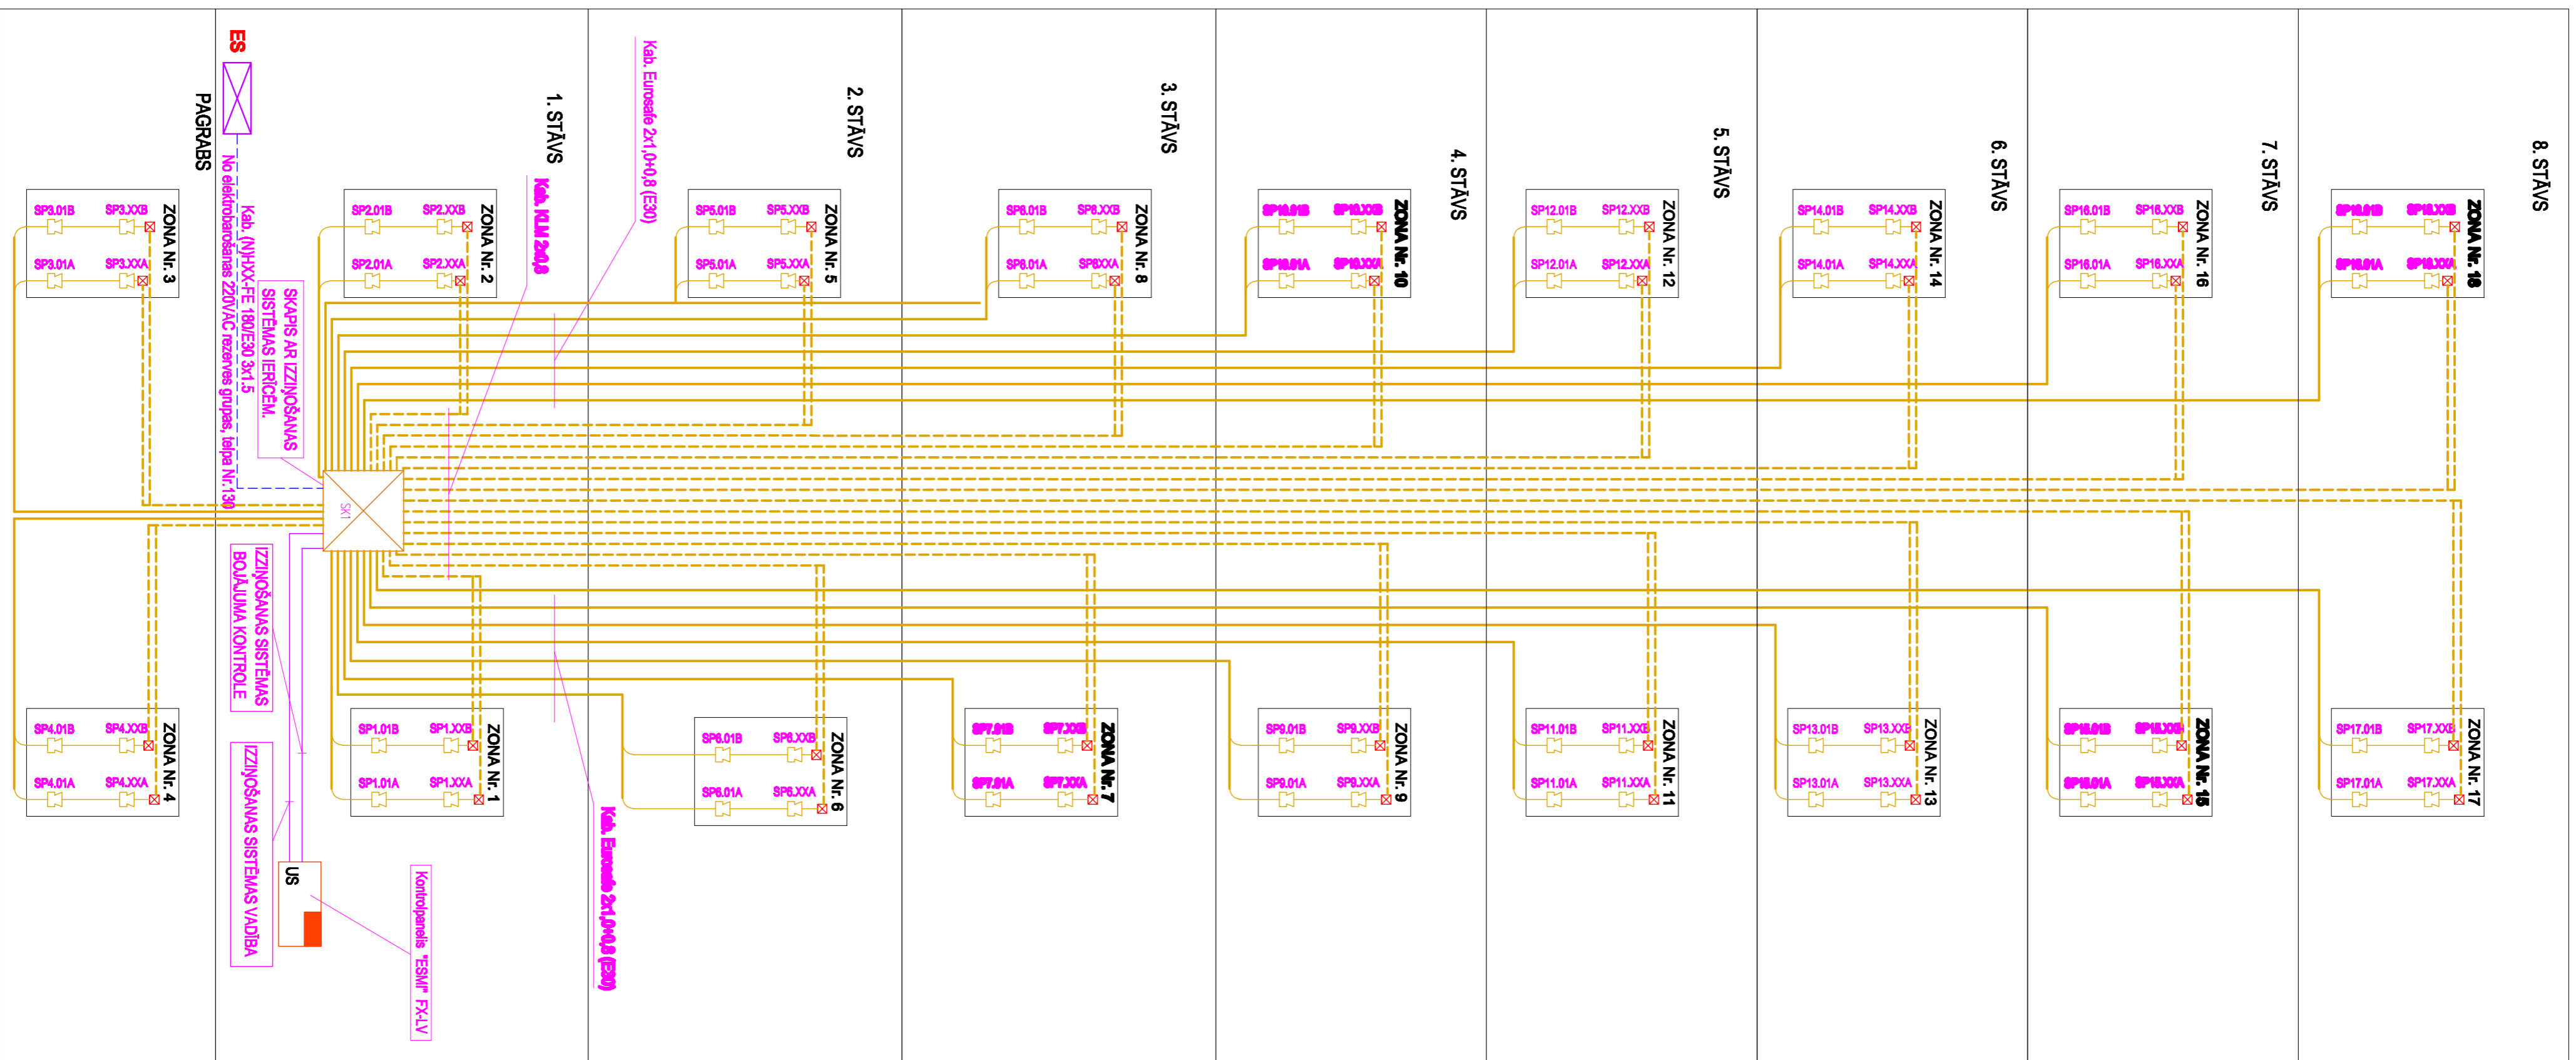


IZIŅOŠANAS SISTĒMAS BLOK-SHĒMA



PIENĒMTIE APZĪMĒJUMI

- SK Ierīču skapīte
- SP Skaidrības jauda (W)
- KP Skaidrības jauda (W)
- Skaidrības Plana LB1-LV000-D
- Līnijas kontroles plāns
- Izzīdēšanas sistēmas kabelis
- Izzīdēšanas sistēmas kontroles kabelis
- Barošanas līdnes kabelis 220V/AC (ugun E30)
- SKAĻURĪŅU NUMERĀCIJA
- SP-Z.NL
- Z- Zonas numurs
- N- Skaidrības numurs
- L- Līnijas kods (A-galvenā, B- rezerves)
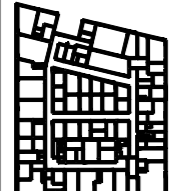
| | |
|--|--|
| Projekts | |
| LATVIJAS UNIVERSITĀTES DABASZINĀTŅU AKADĒMISKAIS CENTRS | |
| JELGAVAS IELA 1, RĪGA, LV-1080 | |
| Stadija | SKICĻU PROJĒKTS (SP) |
| Pasūtītājs | LATVIJAS UNIVERSITĀTE Raiņa bulvāris 19, Rīga, LV-1586 |
| Biļrogošanas vadītājs | |
| Projekta izstrādātājs |  Arhitektu birojs SIA SERTAS STAS Tirdzniecības iela 8, Rīga, LV-1000 Tālr: 67225542, Faksa: 67225143 info@serasstas.lv |
| Objekta īpašnieks |  SIA "Gemma", Harzaļa iela 16, Rīga, LV-1045, Latīja Būvniecības iel.apt.: 6550-R Tālr: 67398891, Faksa: 67398892 E-pasts: gemma@gemma.lv |
| Datums/Pasūtīts | 30.08.2011 |
| Shēma |  30.08.2011 |
| Realizators | Automātiskās daļas ugunsgrēka izziņošanas sistēmas principālā shēma |
| Pasūtītāja Nr.: | 11-08/5321 Daļas Nr.: UAS-3 Mērogs: - |
| Bijrogošanas vad.: | V. Polkovņikovs |
| UAS daļas vad.: | M. Glazunovs |
| Projektdar.: | S. Kļetrovs |
| Faīla Nr.: | |
| Datums: | 30.08.2011 |