


JUMTAPLĀNS

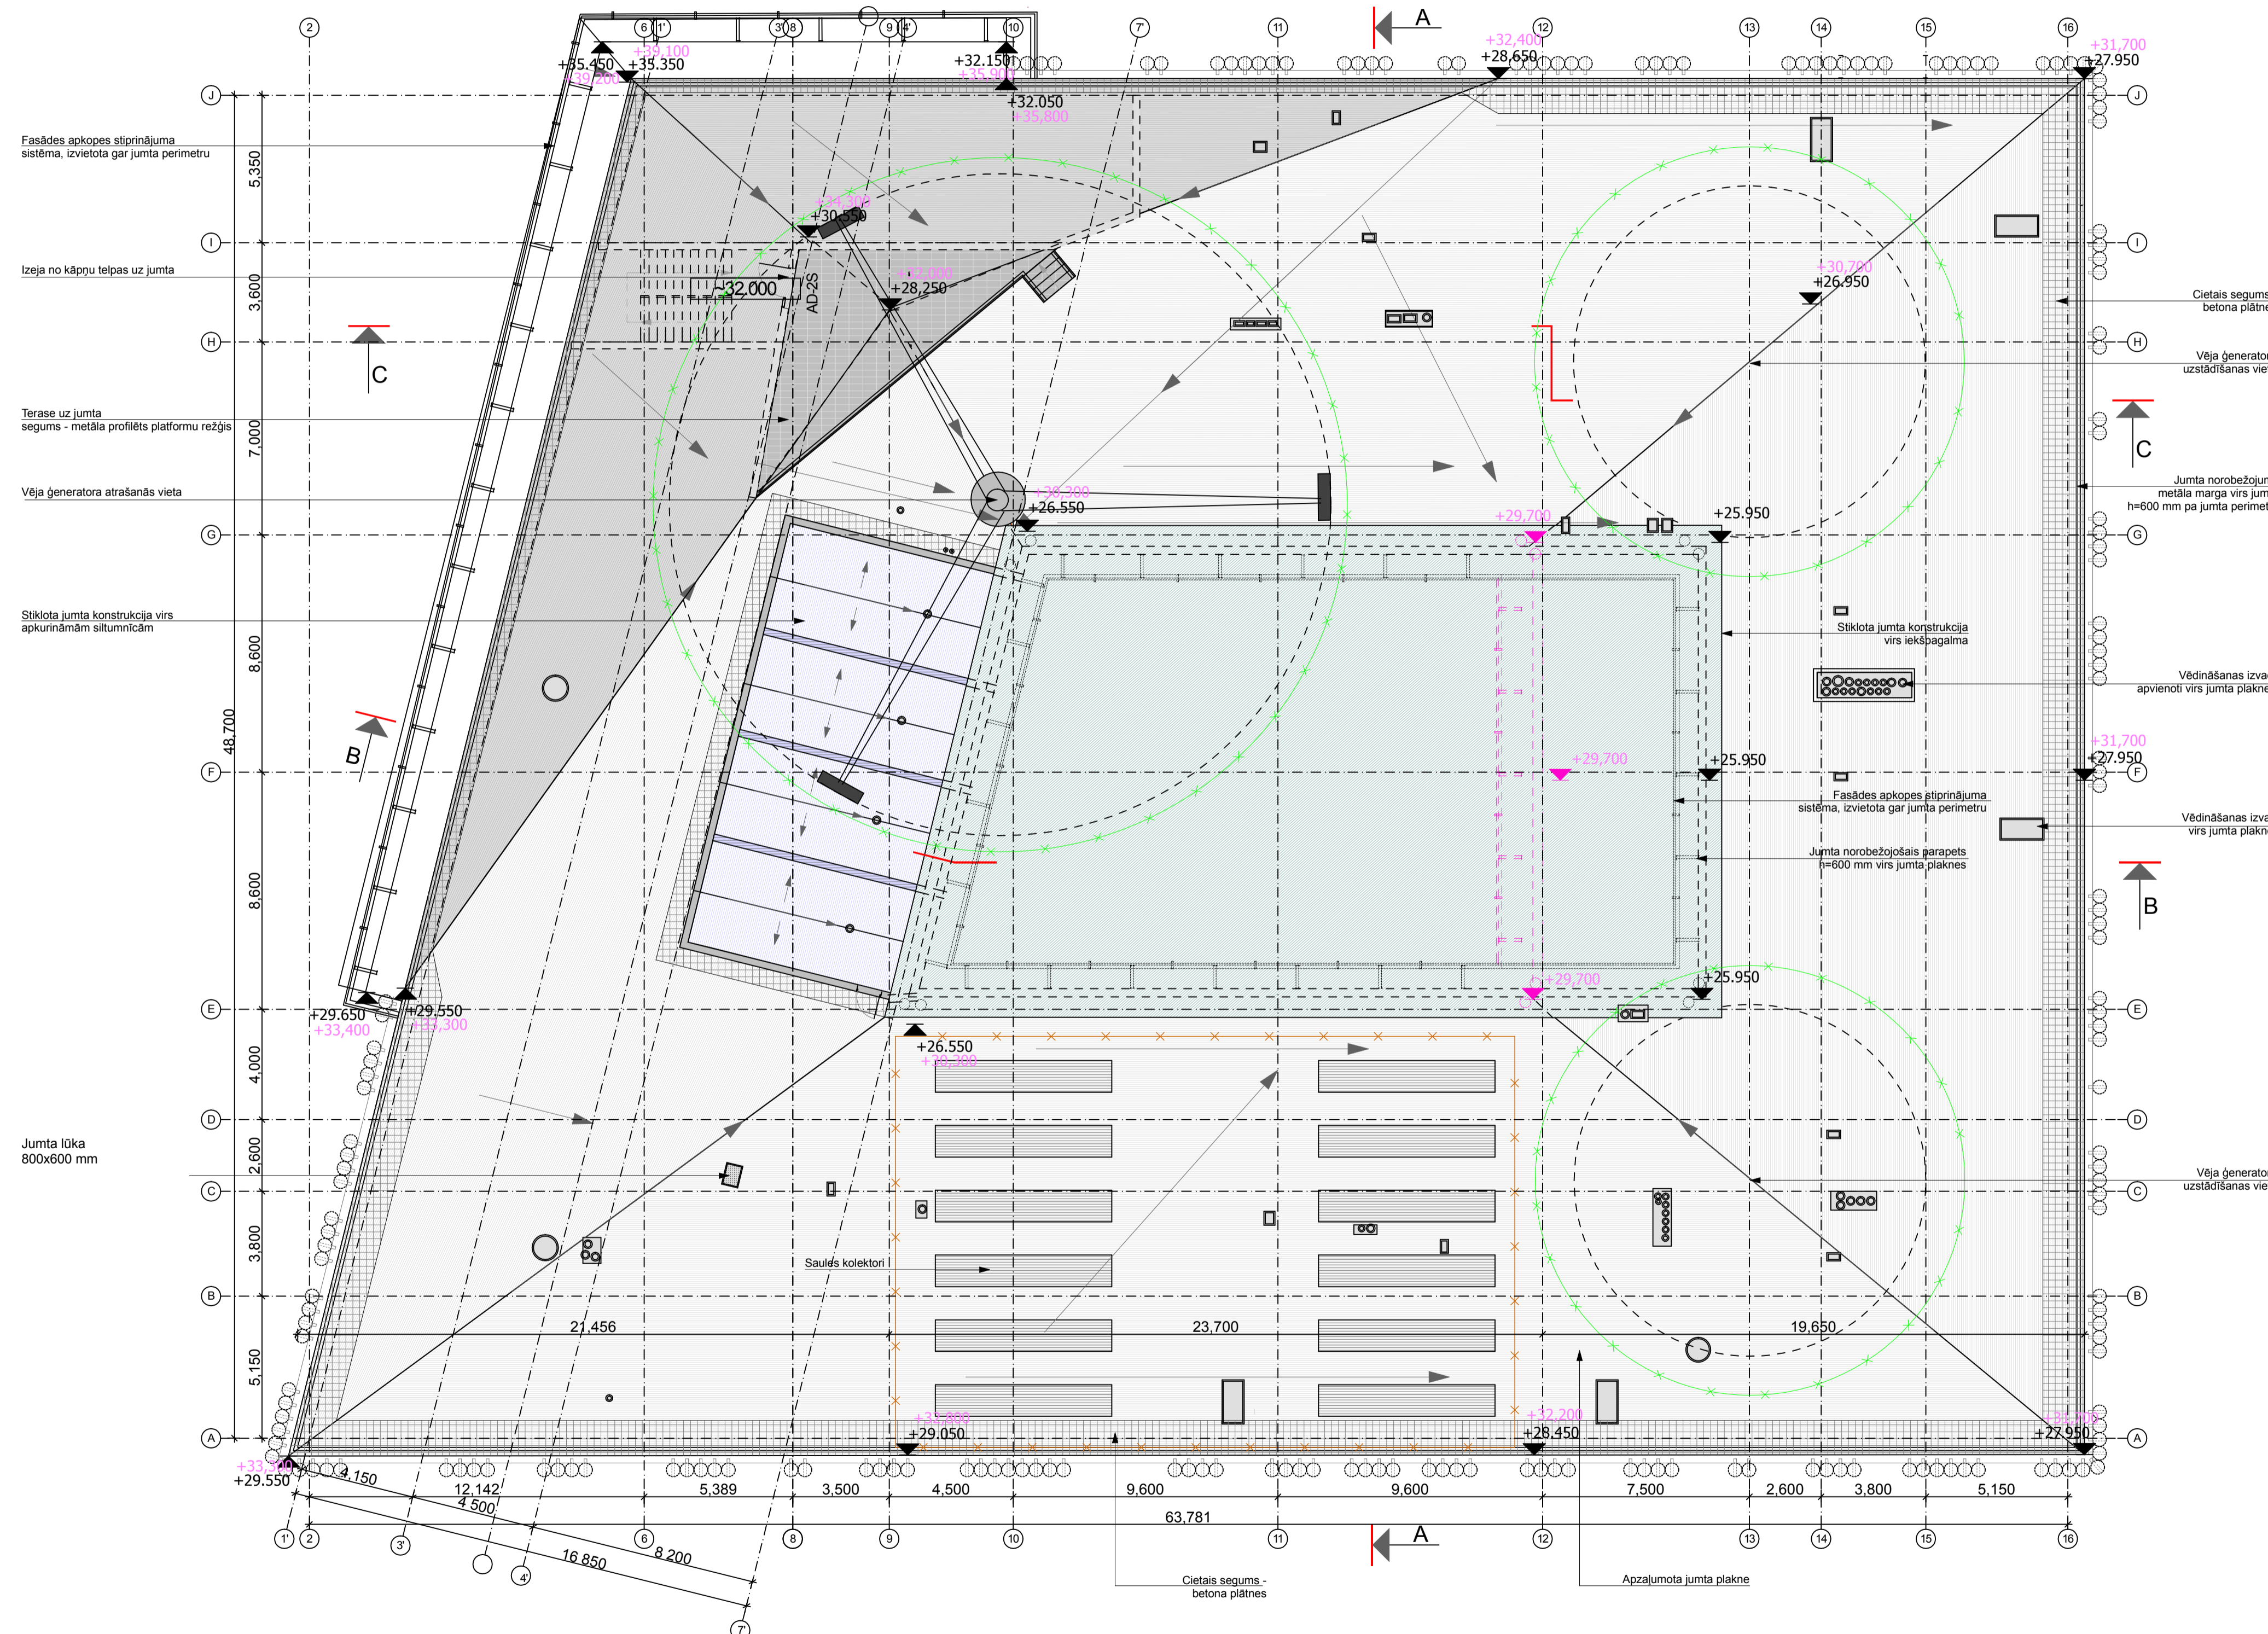

APZĪMĒJUMI

APZĪMĒJUMS	APRAKSTS
[Symbol]	Stiklota jumta konstrukcija virs apkurināmām siltumnīcām
[Symbol]	Stiklota jumta konstrukcija virs apkurināmām siltumnīcām
[Symbol]	Apzīmota jumta plakne
[Symbol]	Apzīmota jumta plakne ar nosaukuma apzīmējumu
[Symbol]	Jumta nosaukuma - metāla profila platformu režģis
[Symbol]	Sauls kolektori
[Symbol]	Vēja ģeneratoru uzstādīšanas vieta
[Symbol]	Cietais segums - betona plātnes
[Symbol]	Vēdināšanas izvadi
[Symbol]	Jumta stipuma vietas
[Symbol]	Ģeometriskā līnija
[Symbol]	Atbilsti pret SKU projektu marķa simbolu
[Symbol]	Augstuma atzīme P/B/B1/00000
[Symbol]	Augstuma atzīme P/B/B1/00000

Dabaszinātņu akadēmiskā centra sadalījums būvniecības kārtās

Būvniecības kārtā	Būvniecības kārtas apraksts	Būvniecības kārtas apzīmējums	Būvniecības kārtas atzīmēšanas vieta	Būvniecības kārtas pamatojums
15. kārtā	Vēja ģeneratoru uzstādīšana	[Symbol]	Uz jumta	Projektā ir atsevišķs energoapgabšanas projekts
16. kārtā	Sauls kolektoru stiprinājums virs jumta, saules kolektoru, parūpju apsestis siltumapgab	[Symbol]	Uz jumta	

PIEZĪMES

1. SKU projekta AR daļas rasējumus skatīt kopā ar BK, EL, AVK, UK un citām projekta daļām.
2. Visas SKU projekta rasējumus skatīt kopā ar projekta Aprakstu.
3. Iespējamais izmārgs saskaņot ar projekta autoriem pirms darbu uzsākšanas.
4. Norādes uz būvmateriāliem, izstrādājumiem un iekārtām šai projektā minētas kā šo būvmateriālu, izstrādājumu un iekārtu kvalitātes, virzību un tehnisko īpašību un pielietojuma komitāta lēmuma rezultātā. Būvdarbu gaitā iespējama ekvivalentu būvmateriālu lietošana, izstrādājumu un iekārtu uzstādīšana, ja tie nekādā ziņā nemaina risinājuma kopējo kvalitāti, kā arī ir saskaņoti ar projekta autoriem un Pasūtītāju.
5. Ēkas nesējo un norobežojošo konstrukciju, kāpņu, durvju, logu un fasāžu ugunsdrošību sk. LUPP aprakstā un shēmās.
6. Detalizētus arhitektoniskus risinājumus skatīt rasējumu lapās ar marķu ARD.
7. Jumta detalizāciju skatīt rasējumu lapā ARD-4.1.
8. Tālākas projekta detalizācijas rasējumi, ko izstrādā būvuzņēmējs, saskaņojami ar projekta autoriem pirms atbiedo darbu veikšanas.

LATVIJAS UNIVERSITĀTES DABASZINĀTŅU AKADĒMISKAIS CENTRS
JĒLGAVAS IELĀ 1, RĪGA, LV-1050

Projekta: SKIŅU PROJEKTS (SP)

Pasūtītājs: LATVIJAS UNIVERSITĀTE
Pasaules ielā 19, Rīga, LV-1050

Arhitekta birojs: SIA SESTASIS STĪLS
Telpu ielā 8, Rīga, LV-1050
Tālrunis: +371 2622 0143
E-pasts: birojs@sestassils.lv

Datums/Paraksts: [Blank]

Shēma: [Blank]

KOMUNĀLPROJEKTS BŪVOMERSANTA		Latvijas Universitātes Dabaszinātņu Akadēmiskā centra Jēlgavas ielā 1, Rīgā	
Amats	Uzvārds	Paraksts	Datums
Būvniec. vad.	A. Čupriņš	[Signature]	11.2012
AR daļes vad.	D. Kozlova	[Signature]	11.2012
Arhitekts	Ā. Vītola	[Signature]	11.2012
Arh. reģ. Nr.	Uzvārds	Paraksts	Datums

Amats	Uzvārds	Paraksts	Datums
Projekta vadītājs	V. Polkovņikova	[Signature]	11.2012
AR daļes vad.	I. Kujikoviča	[Signature]	11.2012
Projektanta	D. Zvinskis, B. Bivis, M. Pliņķis, R. Liepiņš	[Signature]	11.2012
Projekta Nr.	AR - 2.10.1	Lapas Nr.	Lapu sk.