


PIEZĪMES

1. Skiču projekta AR daļas rasējumus skatīt kopā ar AR, BK, AVK, EL un citām projekta daļām.
2. Visus Skiču projekta rasējumus skatīt kopā ar projekta Aprakstu.
3. Skiču projekta AR daļā uzrādīto izstrādājumu detaļrasējumi pasūtāmi attiecīgajā izgatavotāju uzņēmumā.
4. Iespējamās izmaiņas saskaņot ar projekta autoriem pirms darbu uzsākšanas.
5. Norādes uz būvmateriāliem, izstrādājumiem un iekārtām šai projektā minētas kā šo būvmateriālu, izstrādājumu un iekārtu kvalitātes, vizuālo un tehnisko īpašību un apkalpošanas komforta līmeņa rādītājs. Būvdarbu gaitā iespējama ekvivalentu būvmateriālu lietošana, izstrādājumu un iekārtu uzstādīšana, ja tie nekādā ziņā nemaina risinājuma kopējo kvalitāti, kā arī ir saskaņoti ar projekta autoriem un Pasūtītāju.
6. Tālākas projekta detalizācijas rasējumi, ko izstrādā būvuzņēmējs, saskaņojami ar projekta autoriem pirms attiecīgo darbu veikšanas.
7. Fasāžu sistēmu detalizāciju skatīt lapās ARD-8.1-8.5
8. Iekšpagalma fasādes skatīt lapās ARD-8.4, 8.5
9. Ārdurvju specifikāciju skatīt lapā ARD-5.1
10. Režģis vītepaugu atbalstam fasādēs parādīts shematiski. Tā izvietojumu skatīt plānos AR 2.1-11. Skatīt Aprakstu.
12. Fasāžu un ārtelpas apgaismojuma aprakstu skatīt EL sadaļas aprakstā.
13. Visas redzamās dz/betona virsmas kvalitatīvi apstrādātas, atbilstoši normatīvajiem aktiem. Veidpju daļījumu un virsmas kvalitātes etalonu saskaņot pirms darbu uzsākšanas.

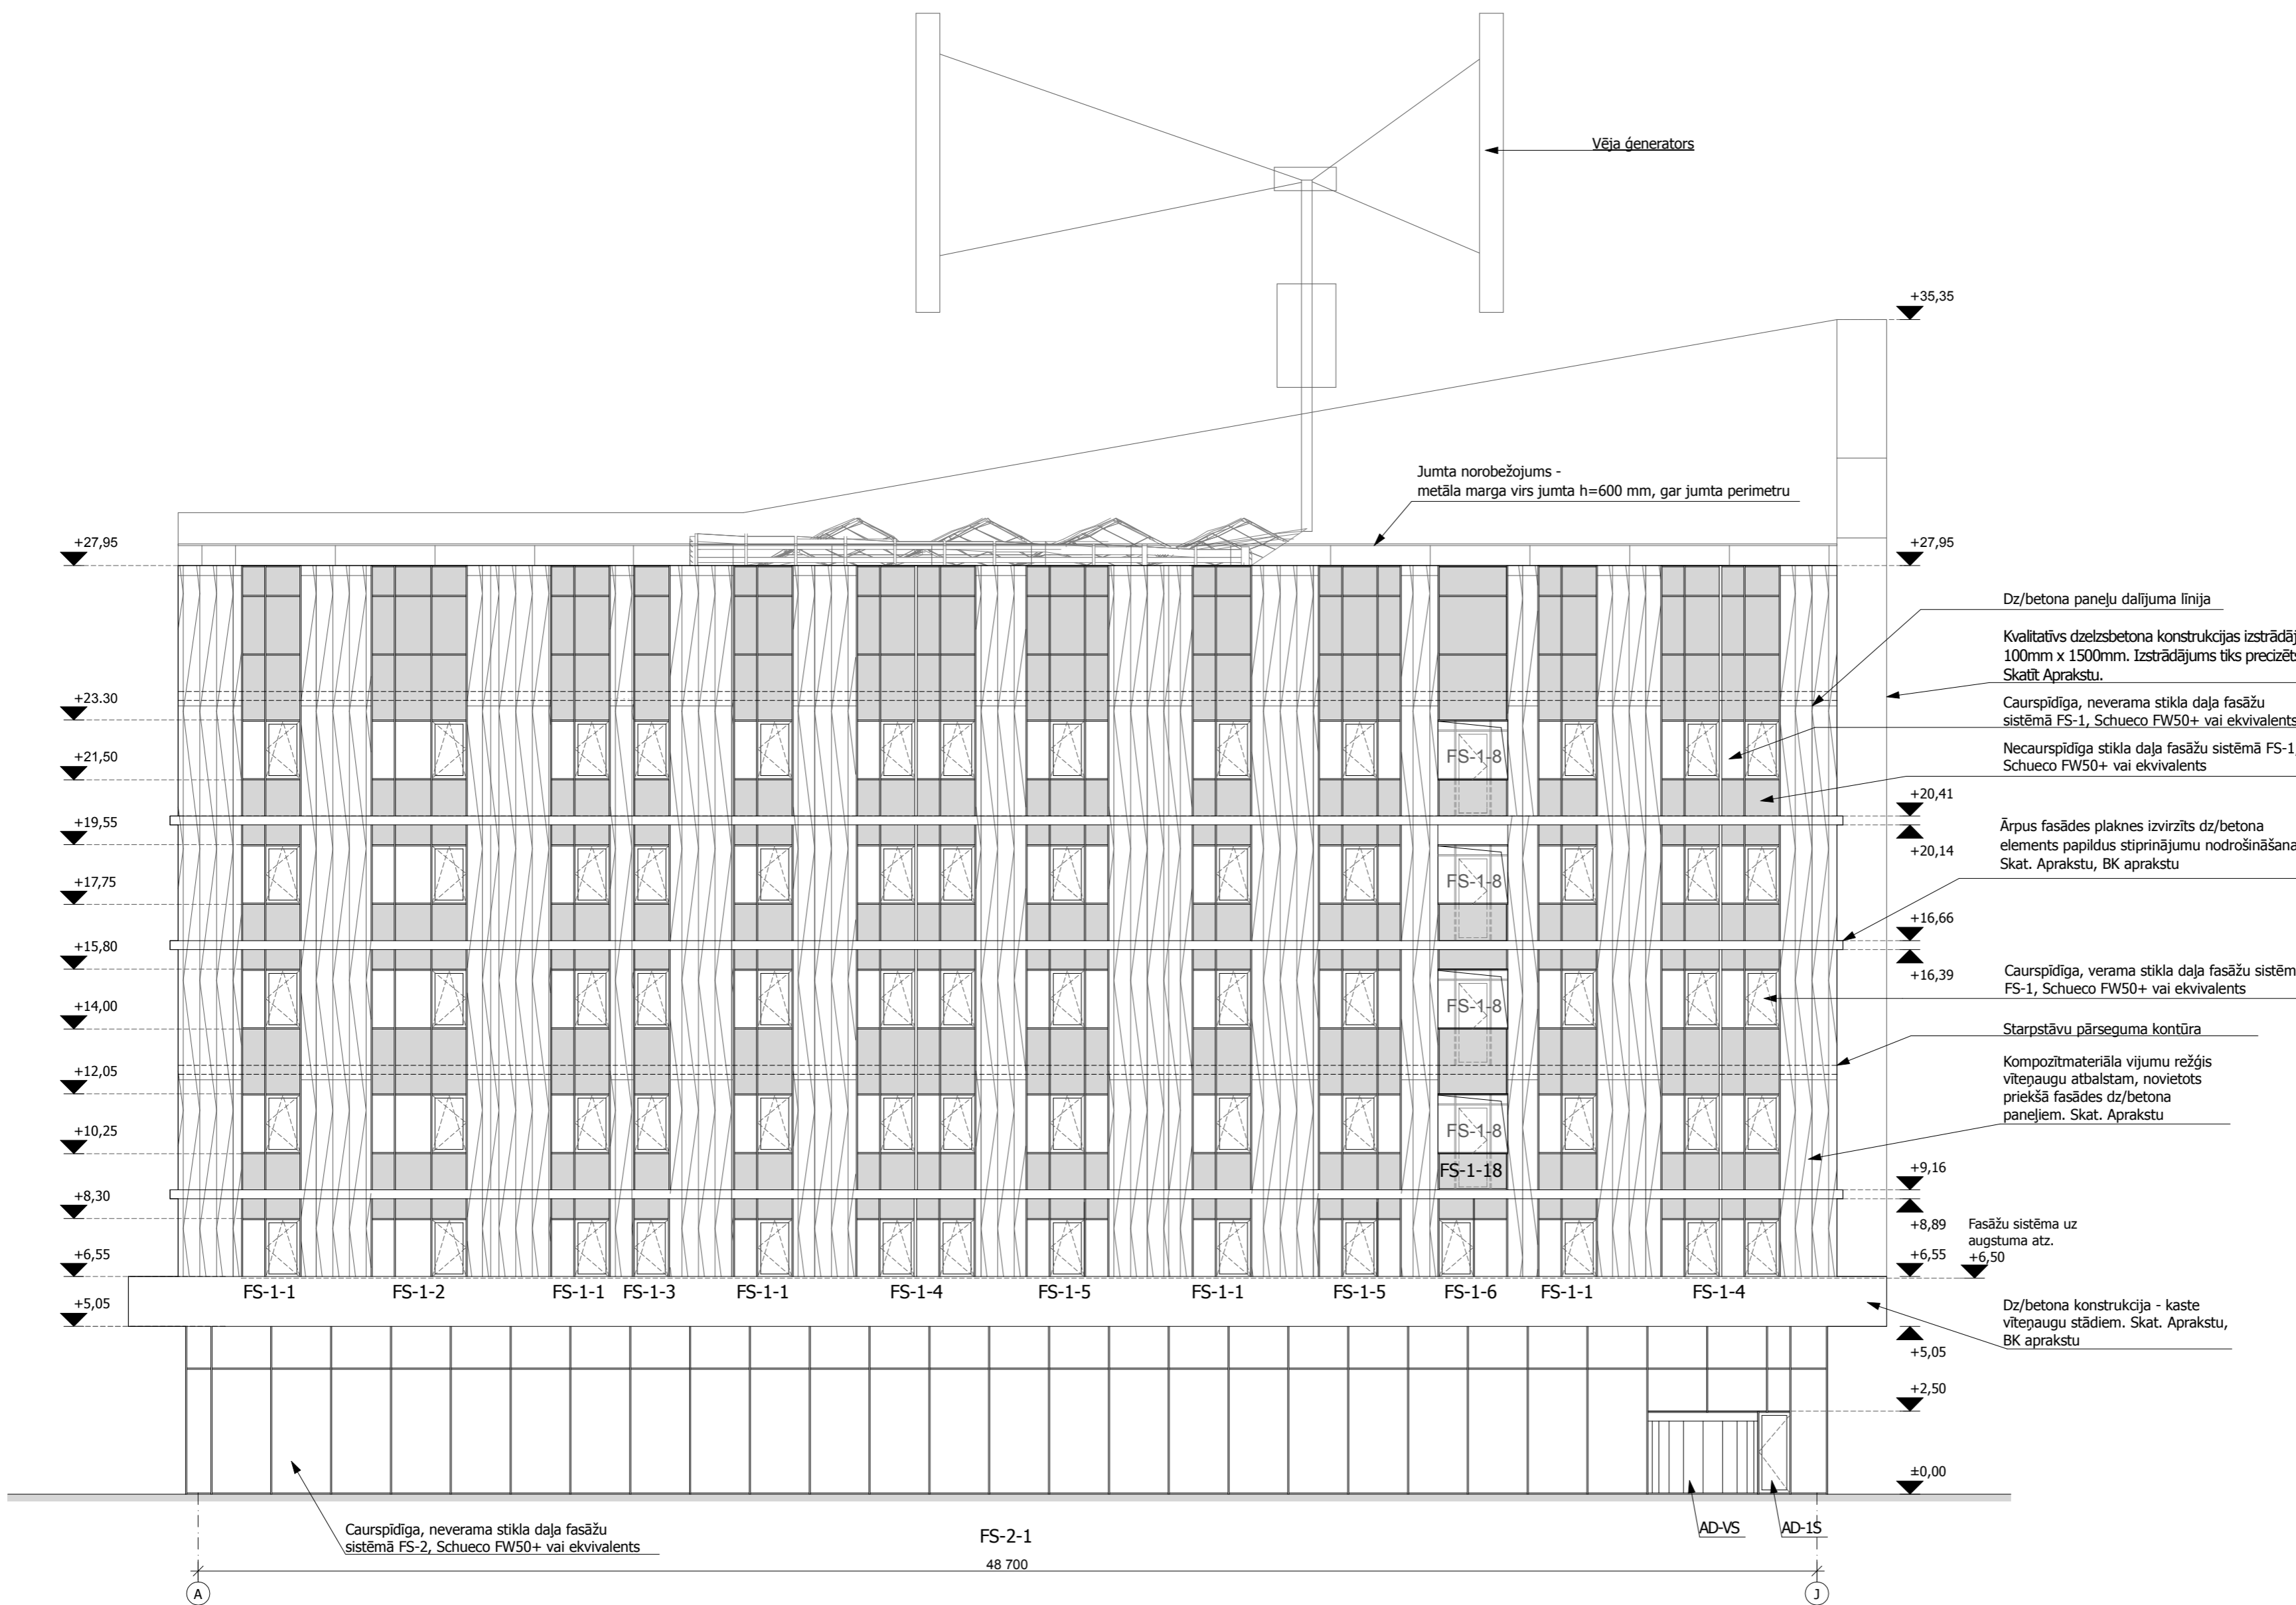

Projekts	LATVIJAS UNIVERSITĀTES DABASZINĀTŅU AKADĒMISKAIS CENTRS JELGAVAS IELĀ 1, RĪGĀ, LV-1050		
Stadija	SKIČU PROJEKTS (SP)		
Pasūtītājs	LATVIJAS UNIVERSITĀTE Raipa bulvāris 19, Rīga, LV-1586		
Būvprojekta vadītājs Projekta autors	Arhitektūras birojs SIA SESTAIS STILS Tirgoņu iela 8, Rīga, LV-1050 Tālrunis: 6722542, fakss: 67220143 biroj@sestaisstils.lv		
Datums/Paraksts			

KOMUNĀLPROJEKTS		Būvobjekta nosaukums	
BŪVKOMERSANTA		Latvijas Universitātes Dabaszinātņu Akadēmiskā centra Jelgavas iela 1, Rīgā	
Amats	Uzvārds	Paraksts	Datums
Būvproj. vad.	A. Čigajevs		10.2012
AR daļas vad.	T. Kotoviča		10.2012
Izpilītājs	A. Vītiņa		
Am. reģ. Nr.	Uzvārds	Paraksts	Datums

FASĀDE AŠIS A-J AR IZMAIŅĀM			
Lapas saturs	Lapas Nr.	Mērogs	Stadija
Pasūtītāja Nr.	12 - 26 - 059	1:150	SP
Pasūtītājs		Lapas Nr.	Lapu sk.
Latvijas Universitāte		AR- 4.1j	

Projekts	LATVIJAS UNIVERSITĀTES DABASZINĀTŅU AKADĒMISKAIS CENTRS		
Stadija	SKIČU PROJEKTS (SP)		
Pasūtītājs	LATVIJAS UNIVERSITĀTE		
Būvprojekta vadītājs Projekta autors	Arhitektūras birojs SIA SESTAIS STILS		
Datums/Paraksts			
Rasējums	Fasāde asis A-J		
Pasūtītāja Nr.:	11-06/532	Daļa: AR	Lapas Nr.: AR-4.1
Mērogs:	1:150	Stadija:	SP
Būvprojekta vad.:	V. Polkovņikova	Projekta autors:	I. Kujikovska
AR daļas vad.:	I. Kujikovska	Izstrādāja:	R. Liepiņš
Projekta autors:		Failla Nr.:	
Datums:	10.11.2011		