


PIEZĪMES

1. Skiču projekta AR daļas rasējumus skatīt kopā ar AR, BK, AVK, EL un citām projekta daļām.
2. Visus Skiču projekta rasējumus skatīt kopā ar projekta Aprakstu.
3. Skiču projekta ARD daļā uzrādīto izstrādājumu detaļarasējumi pasūtāmi attiecīgajā izgatavotāju uzņēmumā.
4. Iespējamās izmaiņas saskaņot ar projekta autoriem pirms darbu uzsākšanas.
5. Norādes uz būvmateriāliem, izstrādājumiem un iekārtām šai projektā minētas kā šo būvmateriālu, izstrādājumu un iekārtu kvalitātes, vizuālo un tehnisko īpašību un apkalpošanas komforta līmeņa rādītājs. Būvdarbu gaitā iespējama ekvivalentu būvmateriālu lietošana, izstrādājumu un iekārtu uzstādīšana, ja tie nekādā ziņā nemaina risinājuma kopējo kvalitāti, kā arī ir saskaņoti ar projekta autoriem un Pasūtītāju.
6. Tālākas projekta detalizācijas rasējumi, ko izstrādā būvuzņēmējs, saskaņojami ar projekta autoriem pirms attiecīgo darbu veikšanas.
7. Fasāžu sistēmu detalizāciju skatīt lapās ARD-8.1-8.5
8. Iekšpagalma fasādes skatīt lapās ARD-8.4, 8.5
9. Ārdurvju specifikāciju skatīt lapā ARD-5.1
10. Režģis vīteņaugu atbalstam fasādēs parādīts shematiski. Tā izvietojumu skatīt plānos AR 2.1-1.1. Skatīt Aprakstu.
12. Fasāžu un ārtelpas apgaismojuma aprakstu skatīt EL sadaļas aprakstā.
13. Visas redzamās dz/betona virsmas kvalitatīvi apstrādātas, atbilstoši normatīvajiem aktiem. Veidņu daļījumu un virsmas kvalitātes etalonu saskaņot pirms darbu uzsākšanas.

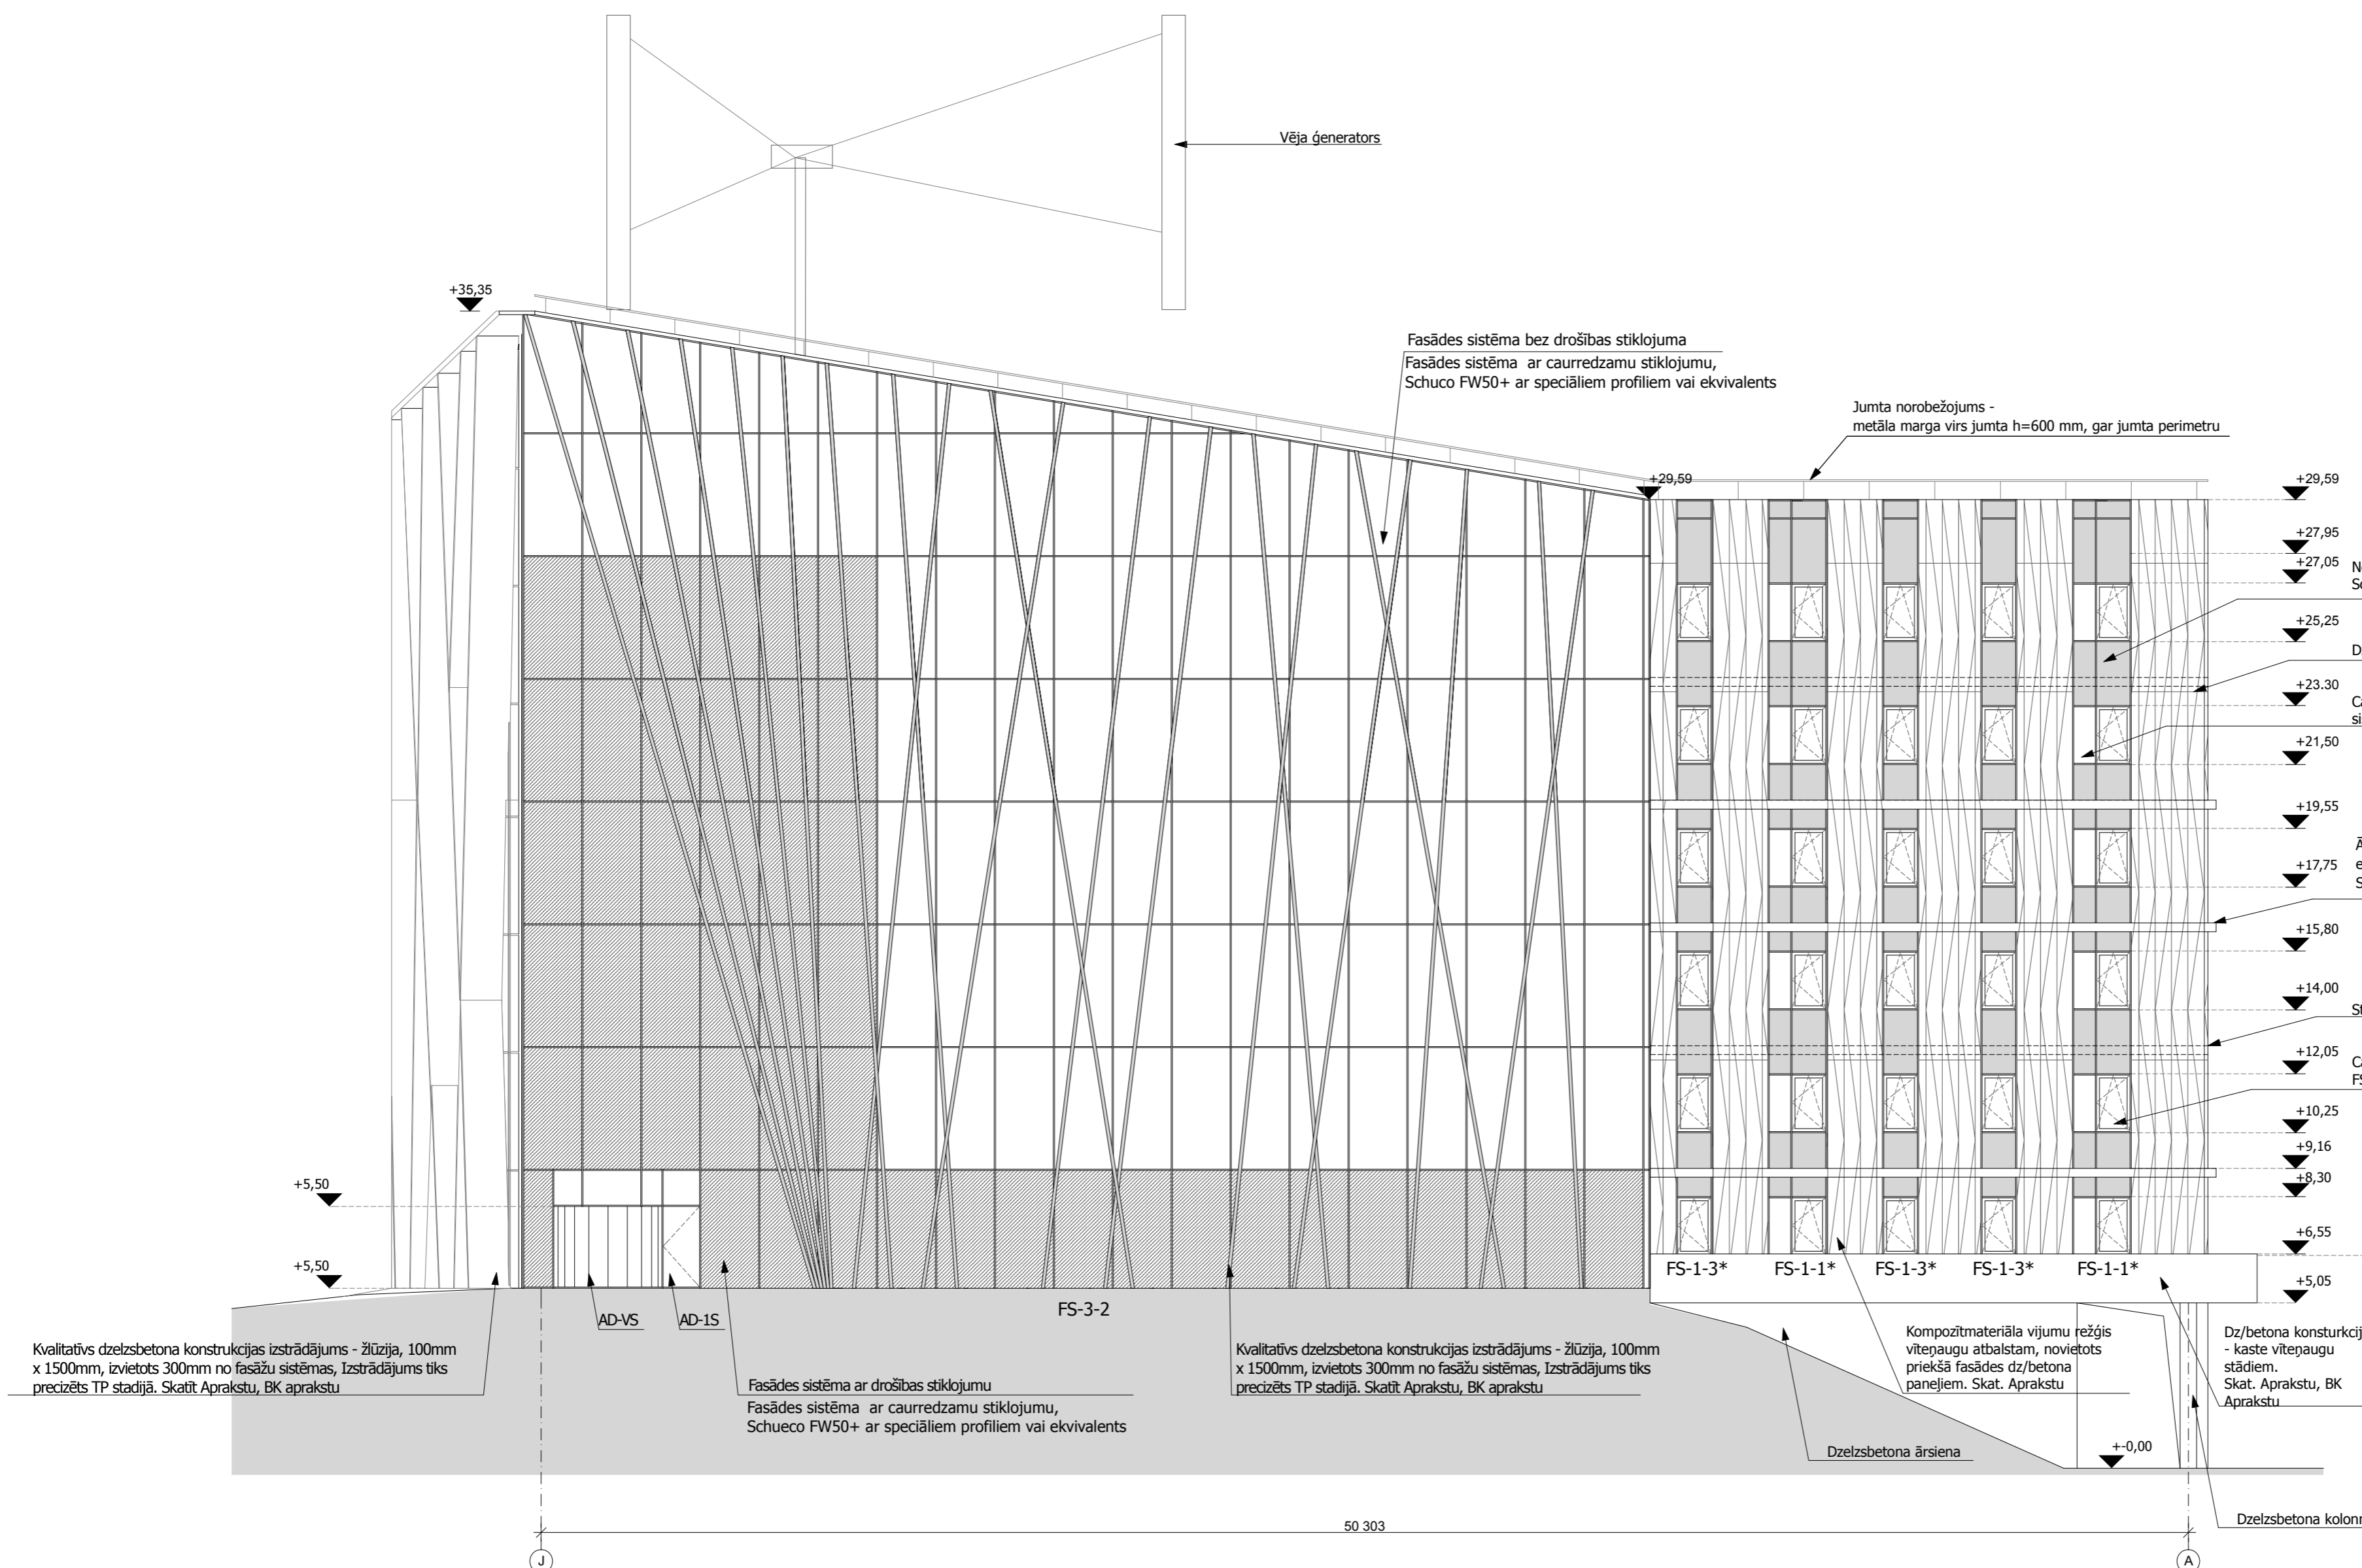

Projekts	LATVIJAS UNIVERSITĀTES DABASZINĀTŅU AKADEMISKAIS CENTRS JELGAVAS IELĀ 1, RĪGĀ, LV-1050		
Stadija	SKIČU PROJEKTS (SP)		
Pasūtītājs	LATVIJAS UNIVERSITĀTE Raņa bulvāris 19, Rīga, LV-1586		
Būvprojekta vadītājs Projekta autors	Arhitektas birojs SIA SESTAS STILS Tingņu ielā 8, Rīga, LV-1050 Tālr. 67228542, fakss 67220143 biroj@sestasstils.lv		
Datums/Paraksts	Rasējums: Fasāde asīs J-A		

KOMUNĀLPROJEKTS BŪVKOMERSANTA REĢISTR. Nr. 2007 - R				Būvobjekta nosaukums: Latvijas Universitātes Dabaszinātņu Akadēmiskā centra Jelgavas iela 1, Rīgā			
Amats	Uzvārds	Paraksts	Datums	Lapas saturs			
Būvproj. vad.	A. Čigajevs		10.2012	FASĀDE ASĪS J-A AR IZMAIŅĀM			
AR daļas vad.	T.Kotoviča		10.2012	Pasūtījuma Nr.	12 - 26 - 059	Mērogs	Stadija
Izpilītājs	A. Vītina			Pasūtītājs		1:150	SP
Ah. reģ. Nr.	Uzvārds	Paraksts	Datums	Latvijas Universitāte			
				Lapas Nr.		AR-4.2i	Lapu sk.

Faila Nr.: Datums: 10.11.2011