


PIEZĪMES

1. Sīču projekta AR daļas rasējumus skatīt kopā ar AR, BK, AVK, EL un citām projekta daļām.
2. Visus Sīču projekta rasējumus skatīt kopā ar projekta Aprakstu.
3. Sīču projekta ARD daļā uzrādīto izstrādājumu detaļarasējumi pasūtāmi attiecīgajā izgatavotāju uzņēmumā.
4. Iespējamās izmaiņas saskaņot ar projekta autoriem pirms darbu uzsākšanas.
5. Norādes uz būvmateriāliem, izstrādājumiem un iekārtām šai projektā minētas kā šo būvmateriālu, izstrādājumu un iekārtu kvalitātes, vizuālo un tehnisko īpašību un apkalpošanas komforta līmeņa rādītājs. Būvdarbu gaitā iespējama ekvivalentu būvmateriālu lietošana, izstrādājumu un iekārtu uzstādīšana, ja tie nekādā ziņā nemaina risinājuma kopējo kvalitāti, kā arī ir saskaņoti ar projekta autoriem un Pasūtītāju.
6. Tālākas projekta detalizācijas rasējumi, ko izstrādā būvuzņēmējs, saskaņojami ar projekta autoriem pirms attiecīgo darbu veikšanas.
7. Fasāžu sistēmu detalizāciju skatīt lapās ARD-8.1-8.5
8. Iekšpagalma fasādes skatīt lapās ARD-8.4, 8.5
9. Ārdrīvu specifikāciju skatīt lapā ARD-5.1
10. Režģis vītenpaugu atbalstam fasādēs parādīts shematiski. Tā izvietojumu skatīt plānos AR 2.1-1.1. Skatīt Aprakstu.
12. Fasāžu un ārtelpas apgaismojuma aprakstu skatīt EL sadaļas aprakstā.
13. Visas redzamās dz/betona virsmas kvalitatīvi apstrādātas, atbilstoši normatīvajiem aktiem. Veidņu daļījumu un virsmas kvalitātes etalonu saskaņot pirms darbu uzsākšanas.

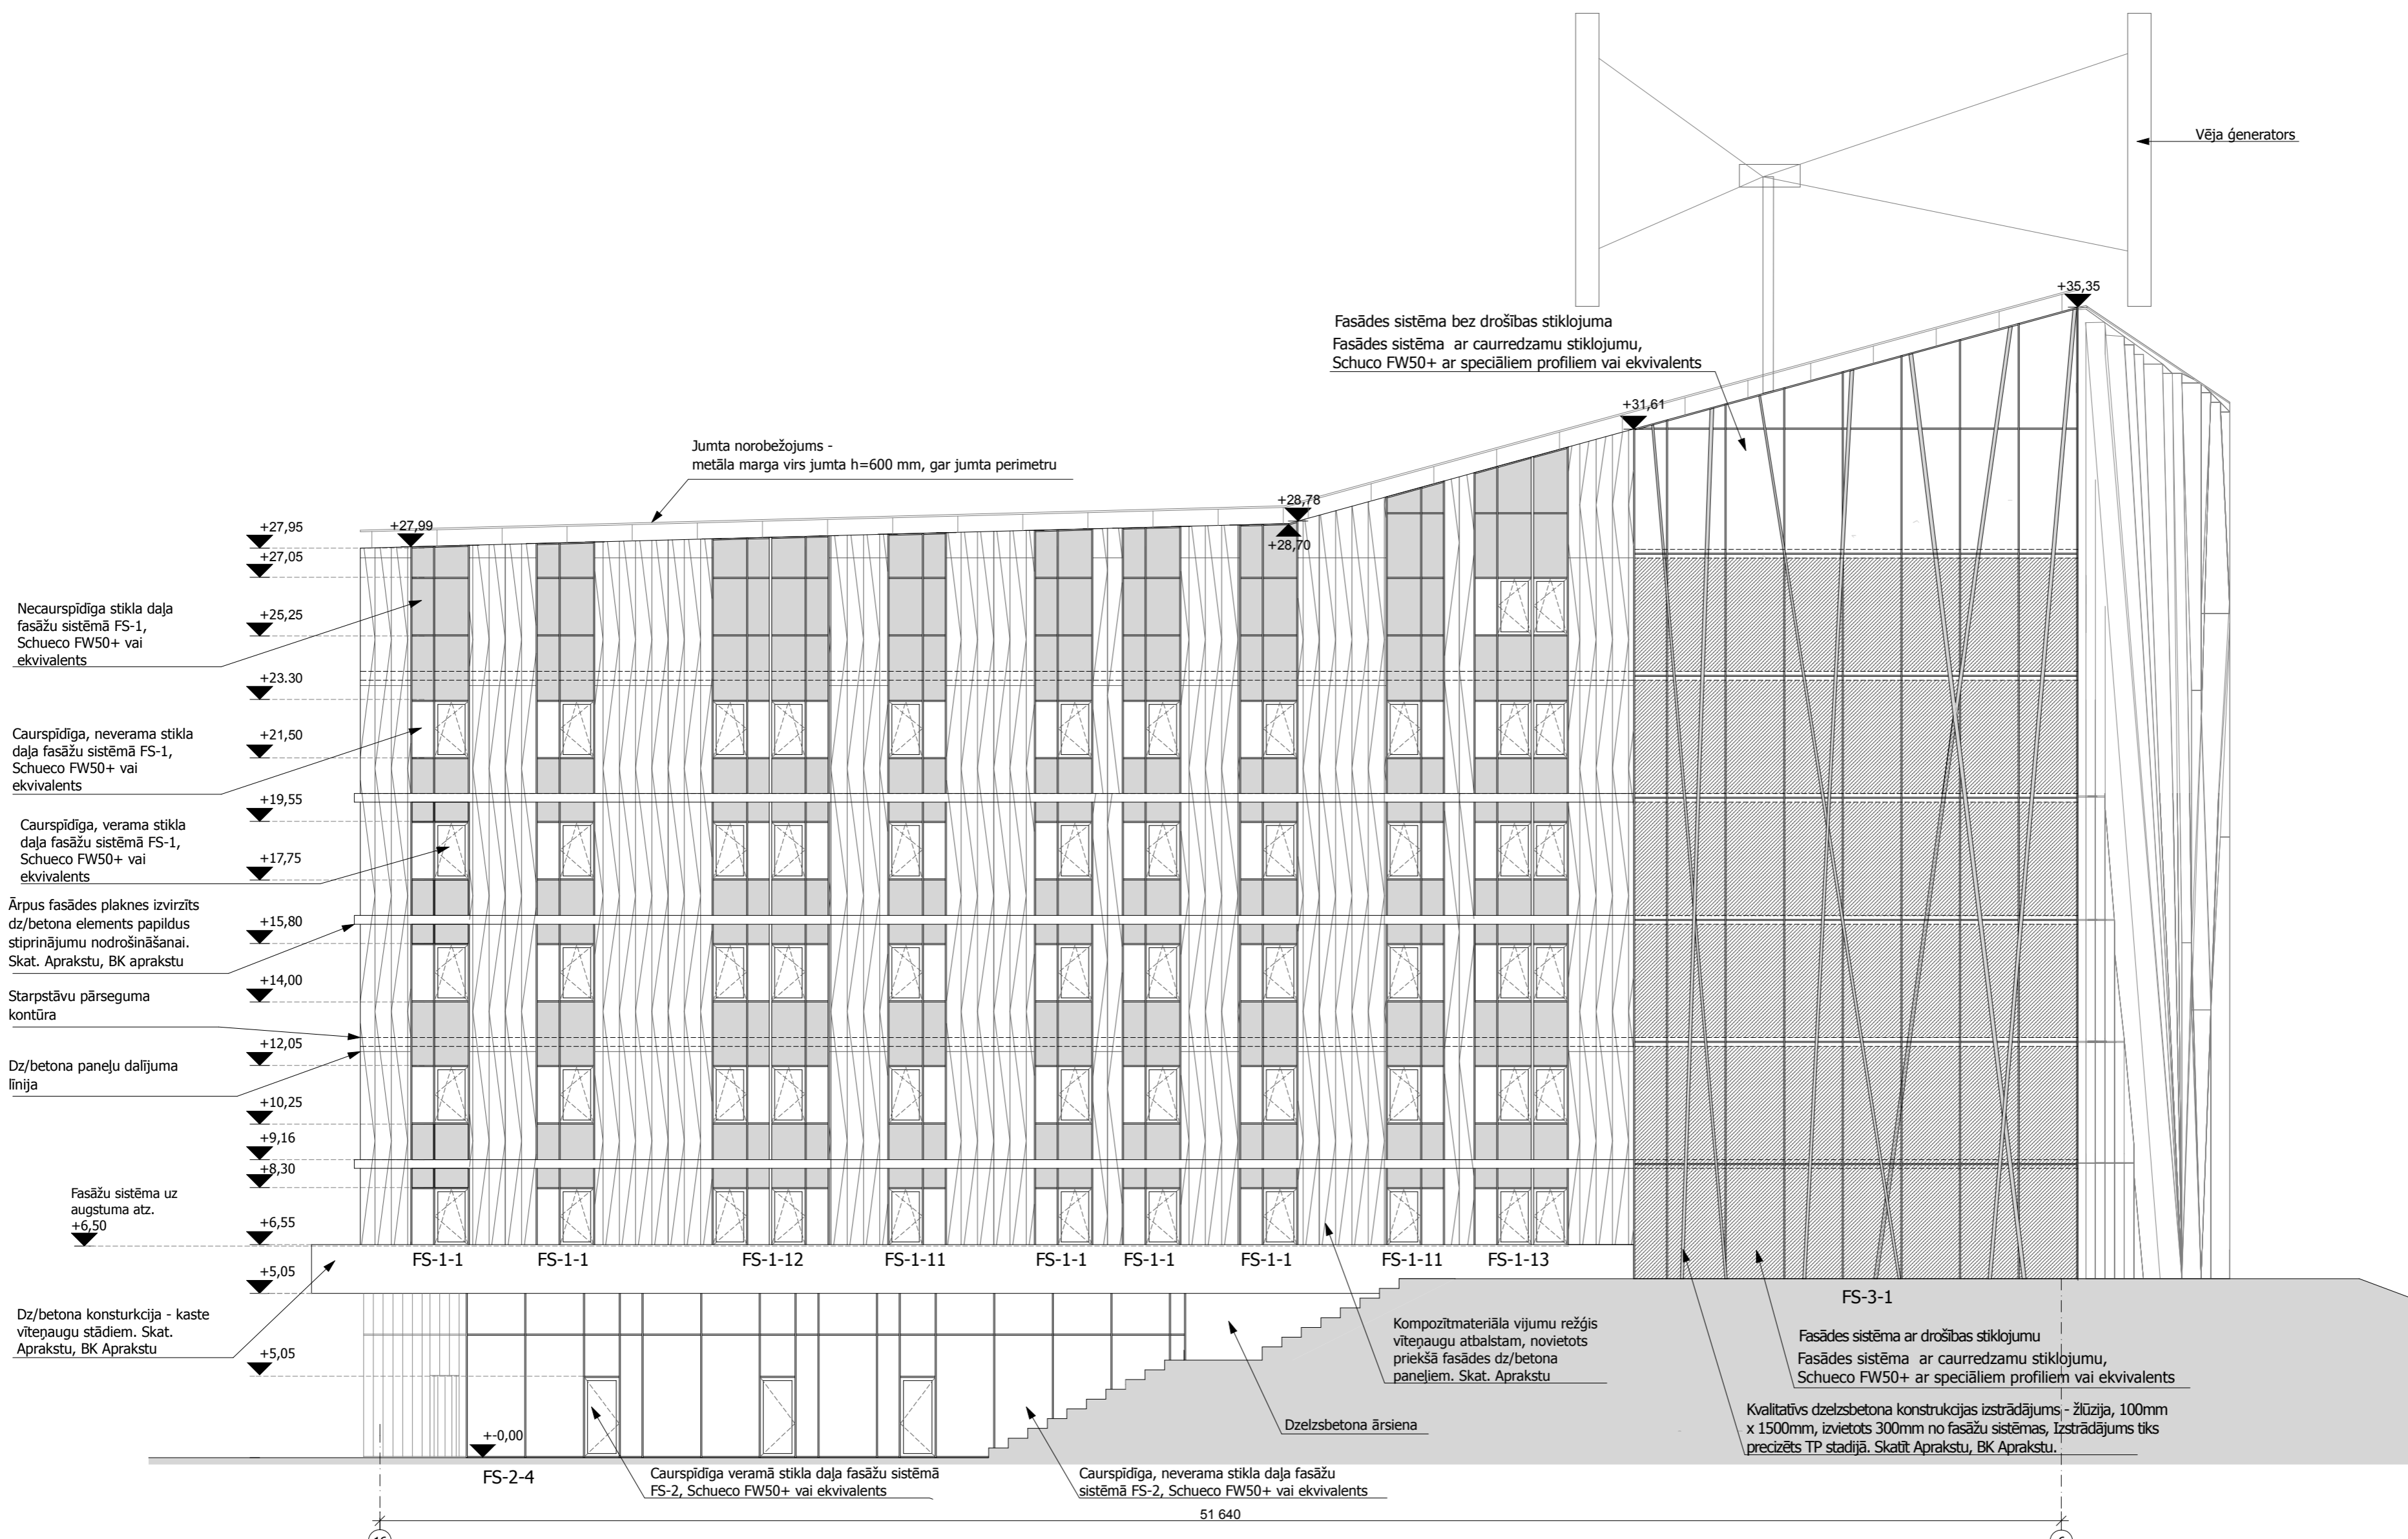

Projekts			
LATVIJAS UNIVERSITĀTES DABASINĀTŅU AKADĒMISKAIS CENTRS JELGAVAS IELĀ 1, RĪGĀ, LV-1050			
Stadija	SĪČŪ PROJEKTS (SP)		
Pasūtītājs	LATVIJAS UNIVERSITĀTE Raņa bulvāris 19, Rīga, LV-1586		
Būvprojekta vadītājs Projekta autors	Arhitektūras birojs SIA SESTAIS STILS Tirgoņu iela 8, Rīga, LV-1050 Tālr. 67228542, fakss 67220143 birojs@sestaisstils.lv		
Datums/Paraksts			
Rasējums	Fasāde assis 16-6		
Pasūtījuma Nr.:	11-06/532	Daļa: AR	Lapas Nr.: AR-4.4 M: 1:150
Būvprojekta vad.:	V. Polkovņikova		
AR daļas vad.:	I. Kuljkovska		
Projekta:			
Izstrādāja:	R. Liepiņš		
Faila Nr.:	Datums: 10.11.2011		

KOMUNĀLPROJEKTS				Būvprojekta nosaukums			
BŪVKOMERSANTA				Latvijas Universitātes Dabaszinātņu Akadēmiskā centra Jelgavas iela 1, Rīgā			
Amats	Uzvārds	Paraksts	Datums	Lapas saturs			
Būvproj. vad.	A. Čirajevs		10.2012	FASĀDE ASSIS 16-1 AR IZMAIŅĀM			
AR daļas vad.	T. Kotoviča		10.2012	Pasūtījuma Nr.	12-26-059	Mērogs	Stadija
Izplūdfājs	A. Vītiņa			Pasūtītājs		1:150	SP
Arh. reģ. Nr.	Uzvārds	Paraksts	Datums	Latvijas Universitāte		Lapas Nr.	Lapu sk.
						AR- 4.4i	