


PAGRABSTĀVA PLĀNS.

PROJEKTĒJAMAS ZONAS ROBEŽA

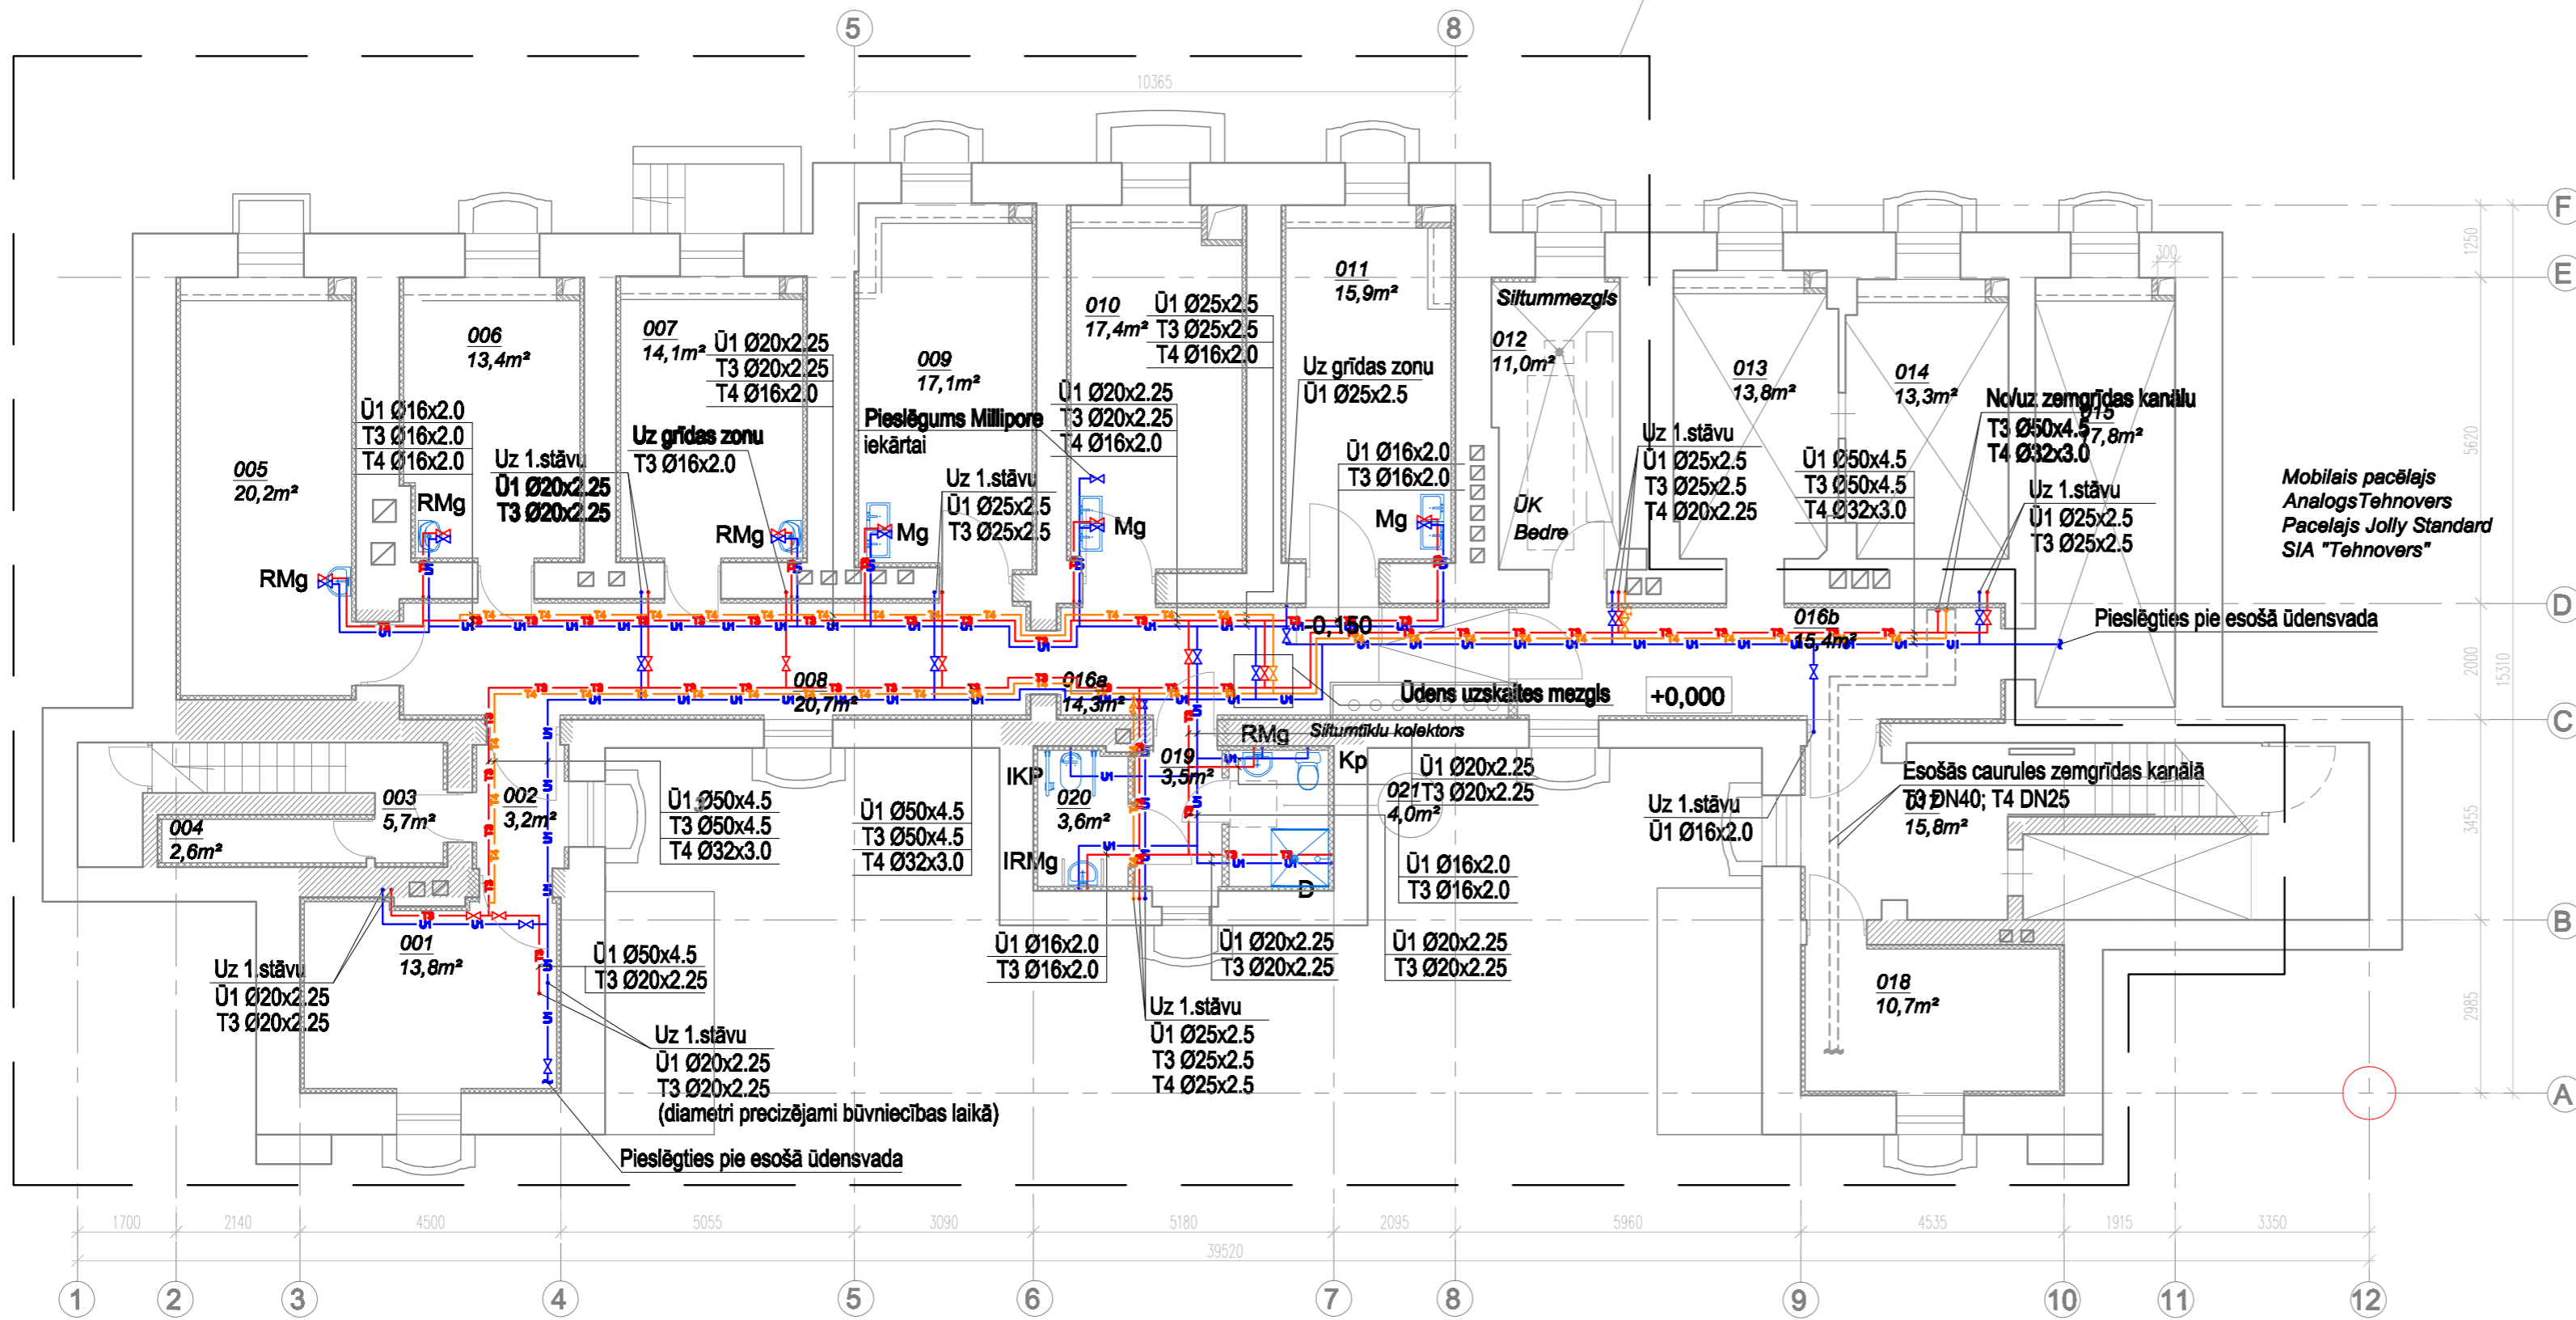


PAGRABSTĀVA TELPU EKSPLIKĀCIJA

TELPAS Nr.	NOSAUKUMS	PLATĪBA m²	PLATĪBA, m² Pēc rekonstrukcijas
001	PARAUGU UZGLABĀŠANAS TELPA	15,0	13,8
002	GAITENIS	3,3	3,2
003	KĀPNU TELPA	6,0	5,7
004	PALĪGTELPA	3,2	2,6
005	SEMINĀRU TELPA	21,9	20,2
006	KABINETS	14,4	13,4
007	KABINETS	15,1	14,1
008	GAITENIS	22,3	20,7
009	LABORATORIJAS TELPA	18,8	17,1
010	LABORATORIJAS TELPA	18,7	17,4
011	LABORATORIJAS TELPA	17,6	15,9
012	SILTUMMEZGLS	11,0	11,0
013	TELPA	13,8	Telpas nav projektēšanas zonas robežās
014	TELPA	13,3	
015	TELPA	17,8	
016a	GAITENIS	15,6	14,3
016b	GAITENIS	17,1	15,4
017	KĀPNU TELPA	16,2	15,8
018	STUDENTU ISTABA	11,8	10,7
019	TUALETES PRIEKŠTELPA		3,5
020	INVALIDU WC	12,9	3,6
021	WC AR DUŠU		4,0
		240,4	222,4
KOPĀ:		285,8	267,3

PIEŅĒMTIE APZĪMĒJUMI:

	T3	Karstā ūdens cauruļvads
	T4	Karstā ūdens cirkulācijas cauruļvads
	U1	Aukstā ūdens cauruļvads
		Lodveida krāns
		Balansējošais vārsts
		Ūdens mērtājs
	Kp	Klozetpods
	RMg	Roku mazgātne
	IKP	Klozetpods invalīdiem
	IRMg	Roku mazgātne invalīdiem
	Mg	Nerūsējošā tērauda izlētne
	D	Duša

Aukstā un karstā ūdens uzskaites mezgla principiālā shēma

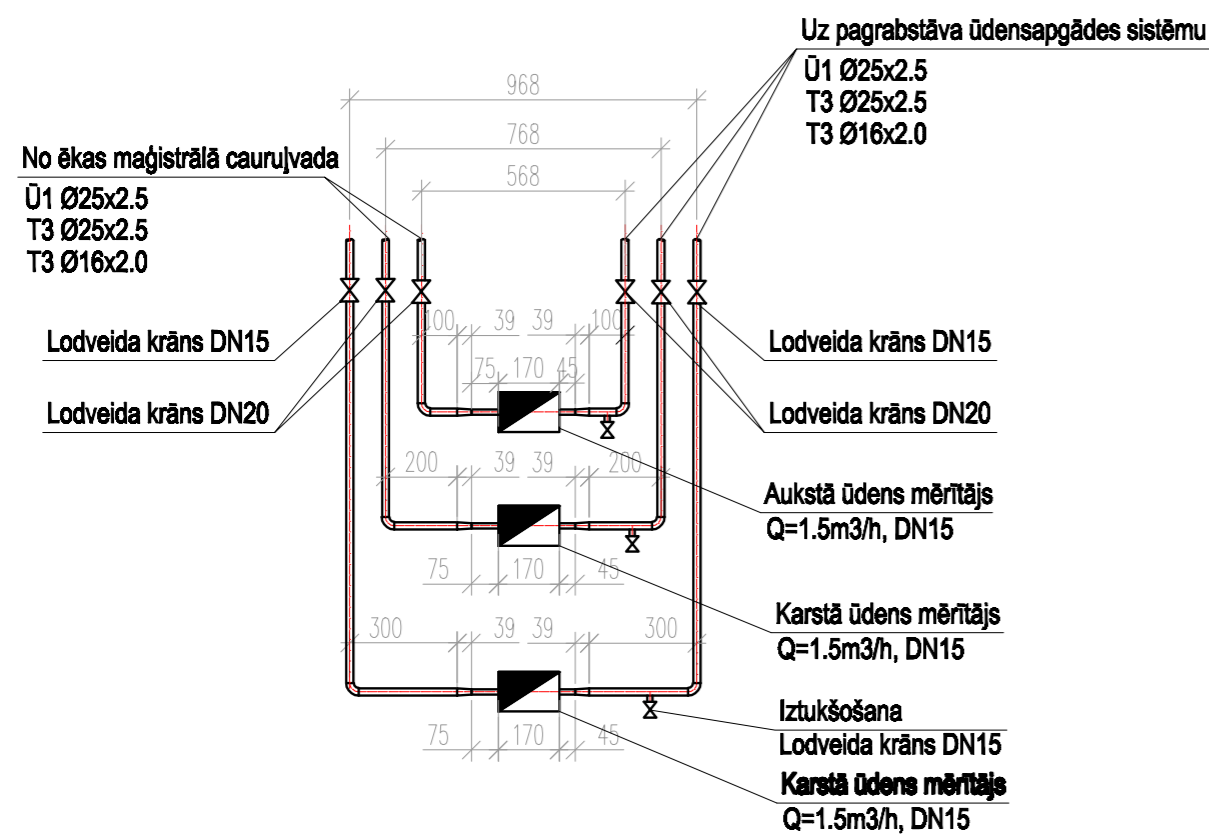

Piezīmes:
 Aukstā un karstā ūdens pievadcauruļvadu diametri santāri-tehniskām ierīcēm:
 - podam, izlētnei Ø16x2.0;
 - dušai Ø20x2.25.

Ernests iela 24-4, Rīga LV-1046 Reģ.Nr. LV 40103502004 Tālr.: +371 67201880; 67201882 Faksa: +371 67201881 Info@bpv.lv				PASŪTĪTĀJS: Latvijas Universitāte, Raiņa bulvāris 19, Rīga, LV-1586 Reg. Nr. VRN: 3341000218		ARHĪVA NR.: LV-22/L-1-1 PASŪTĪTĀJS: LV-22/L-1		ŪK
Amats	Uzvārds	Paraksts	Datums	OBJEKTS: Pagraha telpu rekonstrukcija (I.L010); Pīļoņu iela 13, Rīga	STADIJA	LAPA	LAPAS	
Izstrādāja	I.Ruža		03.2014.	LAPAS NOSAUKUMS: PAGRABSTĀVA PLĀNS. ŪDENSAPGĀDE.	TP	ŪK-3	5	
					MĒROGS:	1:100		